


LAGEPLAN M=1:1000  
 ZUM BAUVORHABEN DER EHELEUTE  
 GEORG UND SONJA SCHRANK  
 WOHNORT: STADLSIEDLUNG 2  
 8391 SALDENBURG  
 BAUORT: PFARRBERG-SIEDLUNG  
 ARBERSTRASSE 1  
 8391 NEUKIRCHEN v. WALD

Neukirchen v. Wald  
Pfarrberg-Siedlung  
Bauabschnitt I

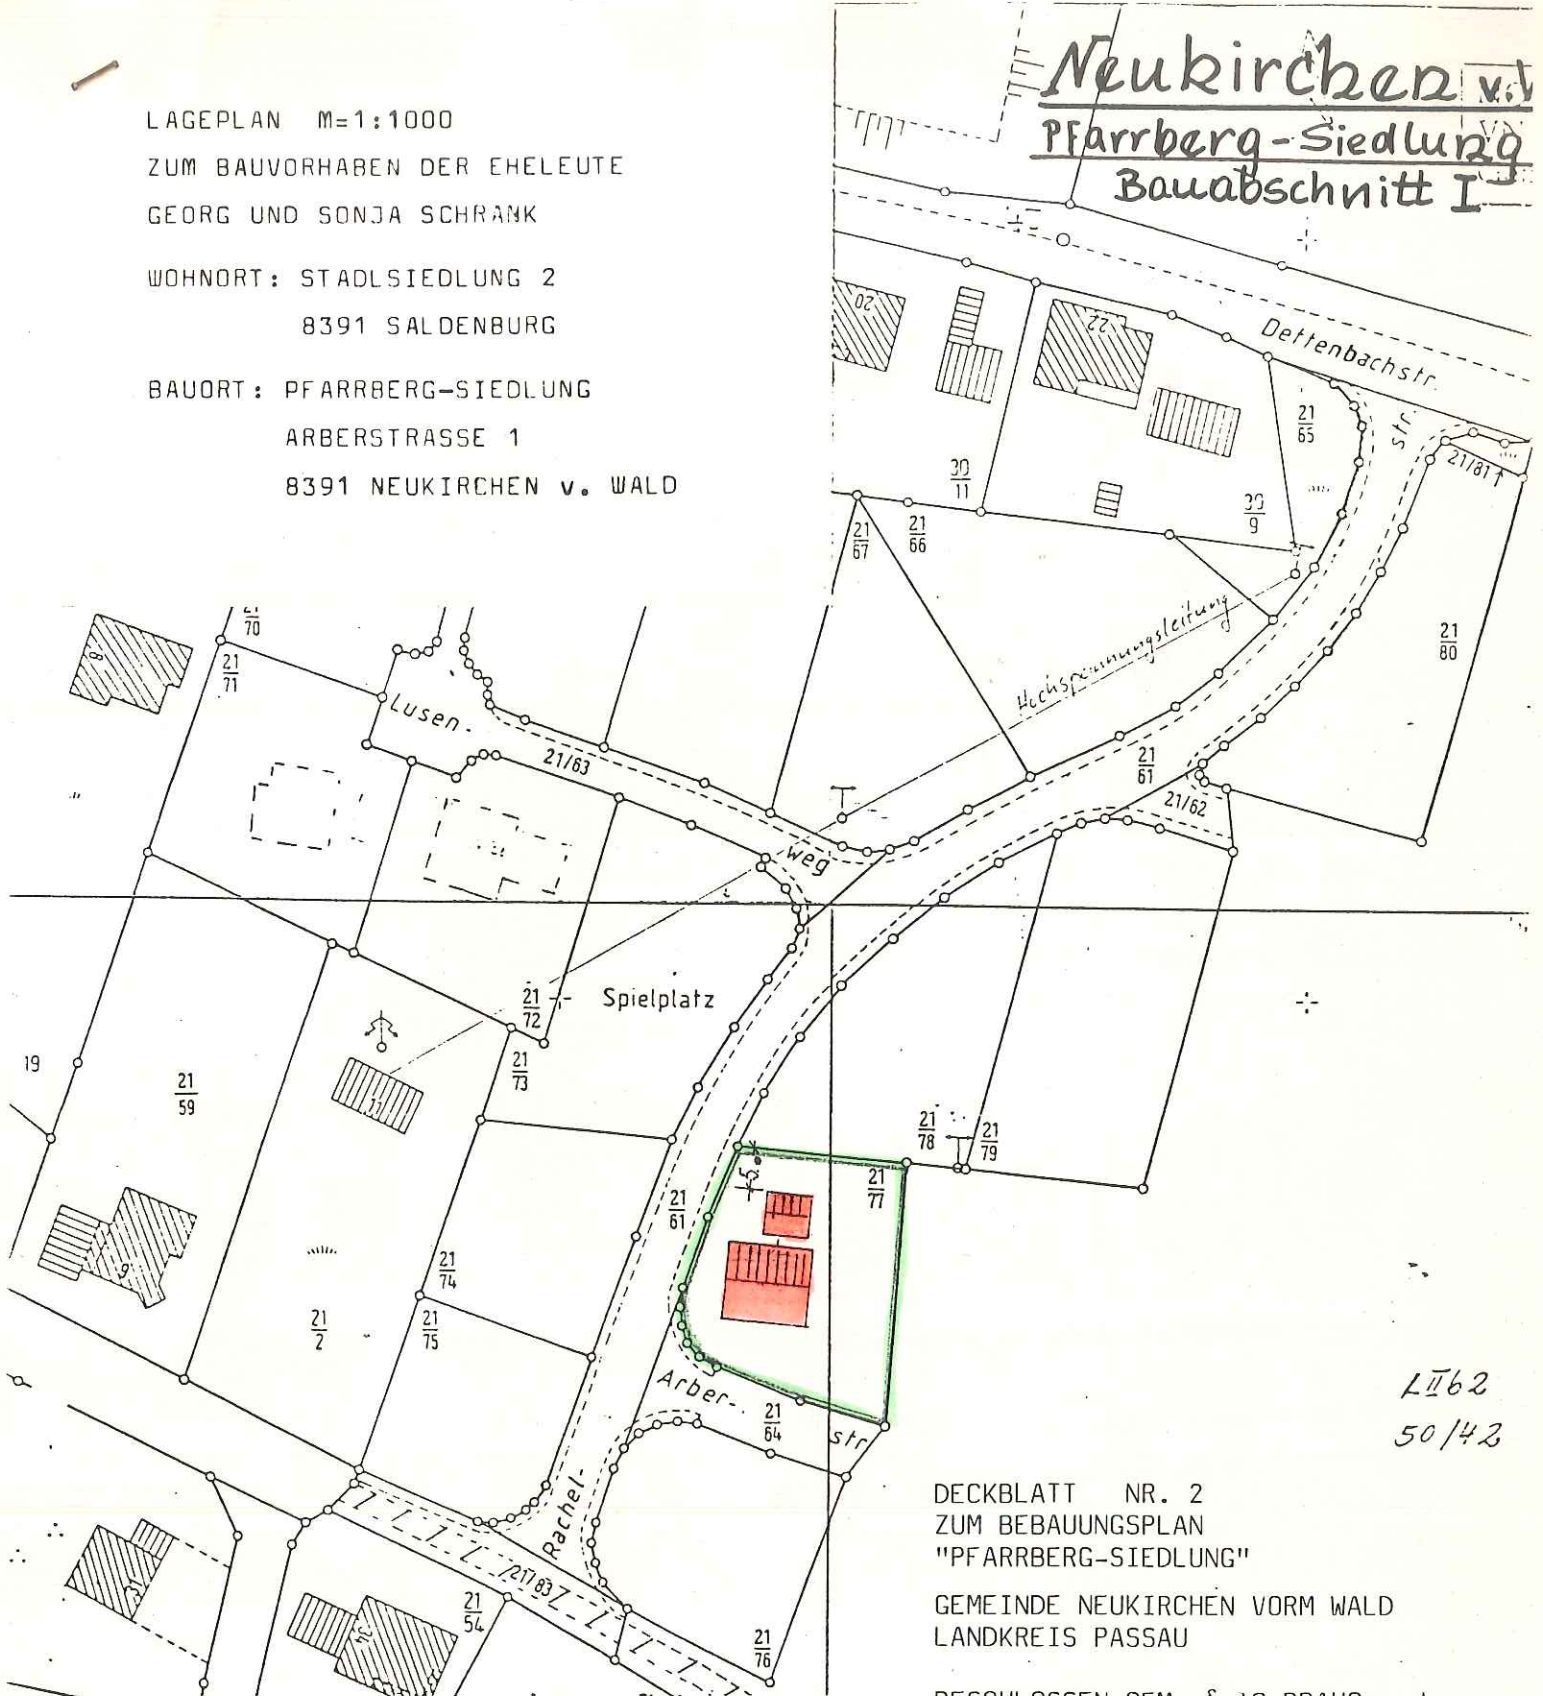

L 162  
 50/42

DECKBLATT NR. 2  
 ZUM BEBAUUNGSPLAN  
 "PFARRBERG-SIEDLUNG"

GEMEINDE NEUKIRCHEN VORM WALD  
 LANDKREIS PASSAU

BESCHLOSSEN GEM. § 10 BBAUG und  
 ART. 107 ABS. 4 BAYBO in der  
 SITZUNG VOM 15.12.94

Gemeinde Neukirchen vorm Wald

09. Jan. 1995

*Kreipl*  
 (Kreipl)  
 1. Bürgermeister



BEKANNTMACHUNGSVERMERK:  
 DIE ÄNDERUNG WURDE ORTSÜBLICH  
 DURCH Anschlag an der Gemeindetafel

AM 29.12.94 BEKANNT GEMACHT.

*Kreipl*  
 (Kreipl)  
 1. Bürgermeister

BAUHERR:

ANLIEGER:

UNTERSCHRIFTEN GRUNDSTÜCKSNACHBARN  
 SIEHE ANLAGE.

ENTWURFSVERFASSER:  
 PHILIPP FALLER  
 ZIMMERMEISTER  
 STEPHAN FALLER  
 8390 PASSAU  
 PASSAU-HACKLBERG 26.01.1991