



Deckblatt Nr. 4

Deckblatt Nr. 4  
zum Bebauungsplan "Reitschusterfeld"

**Begründung**  
Die Grundstückseigentümer von Parzelle Nr. 6 (Fl.Nr. 909/10), die Ehegatten Martl Christian u. Sylvia, möchten zwei Einfamilienhäuser mit Garagen errichten. Die beiden Garagen sind völlig außerhalb der Baugrenzen geplant. Dadurch ist eine vereinfachte Änderung des Bebauungsplanes erforderlich.

Ortenburg, 20.10.1994

*A. Hoenicka*

R.Hoenicka  
1. Bürgermeister

Die betroffenen und benachbarten Grundstückseigentümer stimmen der vereinfachten Änderung auf Parzelle Nr. 6 (Fl.Nr. 909/10) gemäß § 13 BauGB zu.

Parzellenummer	_____
Flurnummer	_____
Eigentümer	_____
Anschrift	_____
	Unterschrift

5  
909/9  
Gsantner Wilhelm Detlev  
Ludwig-Thoma-Str. 9, 85778 Haimhausen

*Gsantner*

909/17  
Bichlmaier Johann u. Roswitha  
Neustift, Kronthalstr. 66, 94496 Ortenburg

*Bichlmaier*

910  
Kolmeder Walter u. Frieda  
Lindauer Weg 31, 94499 Ruhstorf


*Kolmeder*

**Satzungs- und Bekanntmachungsvermerk**  
Der beschließende Grundstücks- und Bauausschuß hat in seiner Sitzung am 15.11.1994 die Änderung des Bebauungsplanes "Reitschusterfeld" in Form des Deckblattes Nr. 4 nach Zustimmung der Beteiligten im vereinfachten Verfahren gemäß § 13 BauGB einschließlich Begründung als Satzung beschlossen. Die ortsübliche Bekanntmachung dieser Änderungssatzung erfolgte am 17.11.1994.

Ortenburg, 17.11.1994  
Markt Ortenburg

*A. Hoenicka*

R.Hoenicka  
1. Bürgermeister

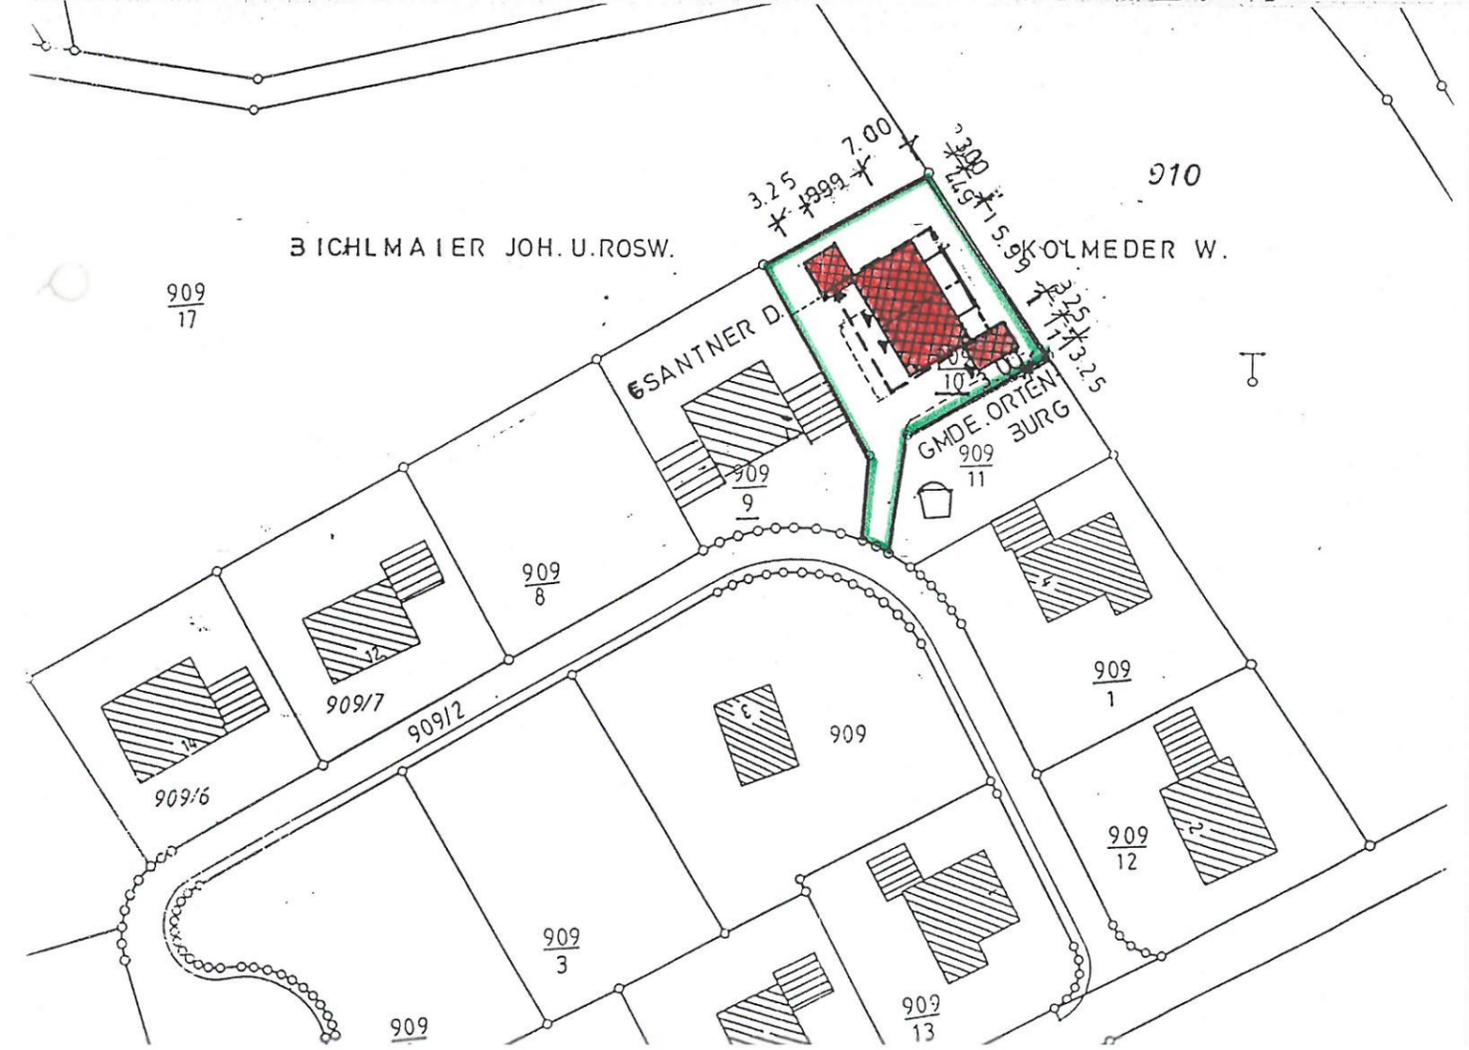

BICHLMAIER JOH. U. ROSW.

GSANTNER D.

KOLMEDER W.

GMDE. ORTENBURG