

PLINGANSER  
379

LOHR  
378

LOHR  
377


RIERMEIER  
385

*Freudensteinfeld  
Deckblatt Nr. 4*

THOLDRIAN  
385/1

STRASSER  
JOSEF  
385/2

KIRSCHNER  
360

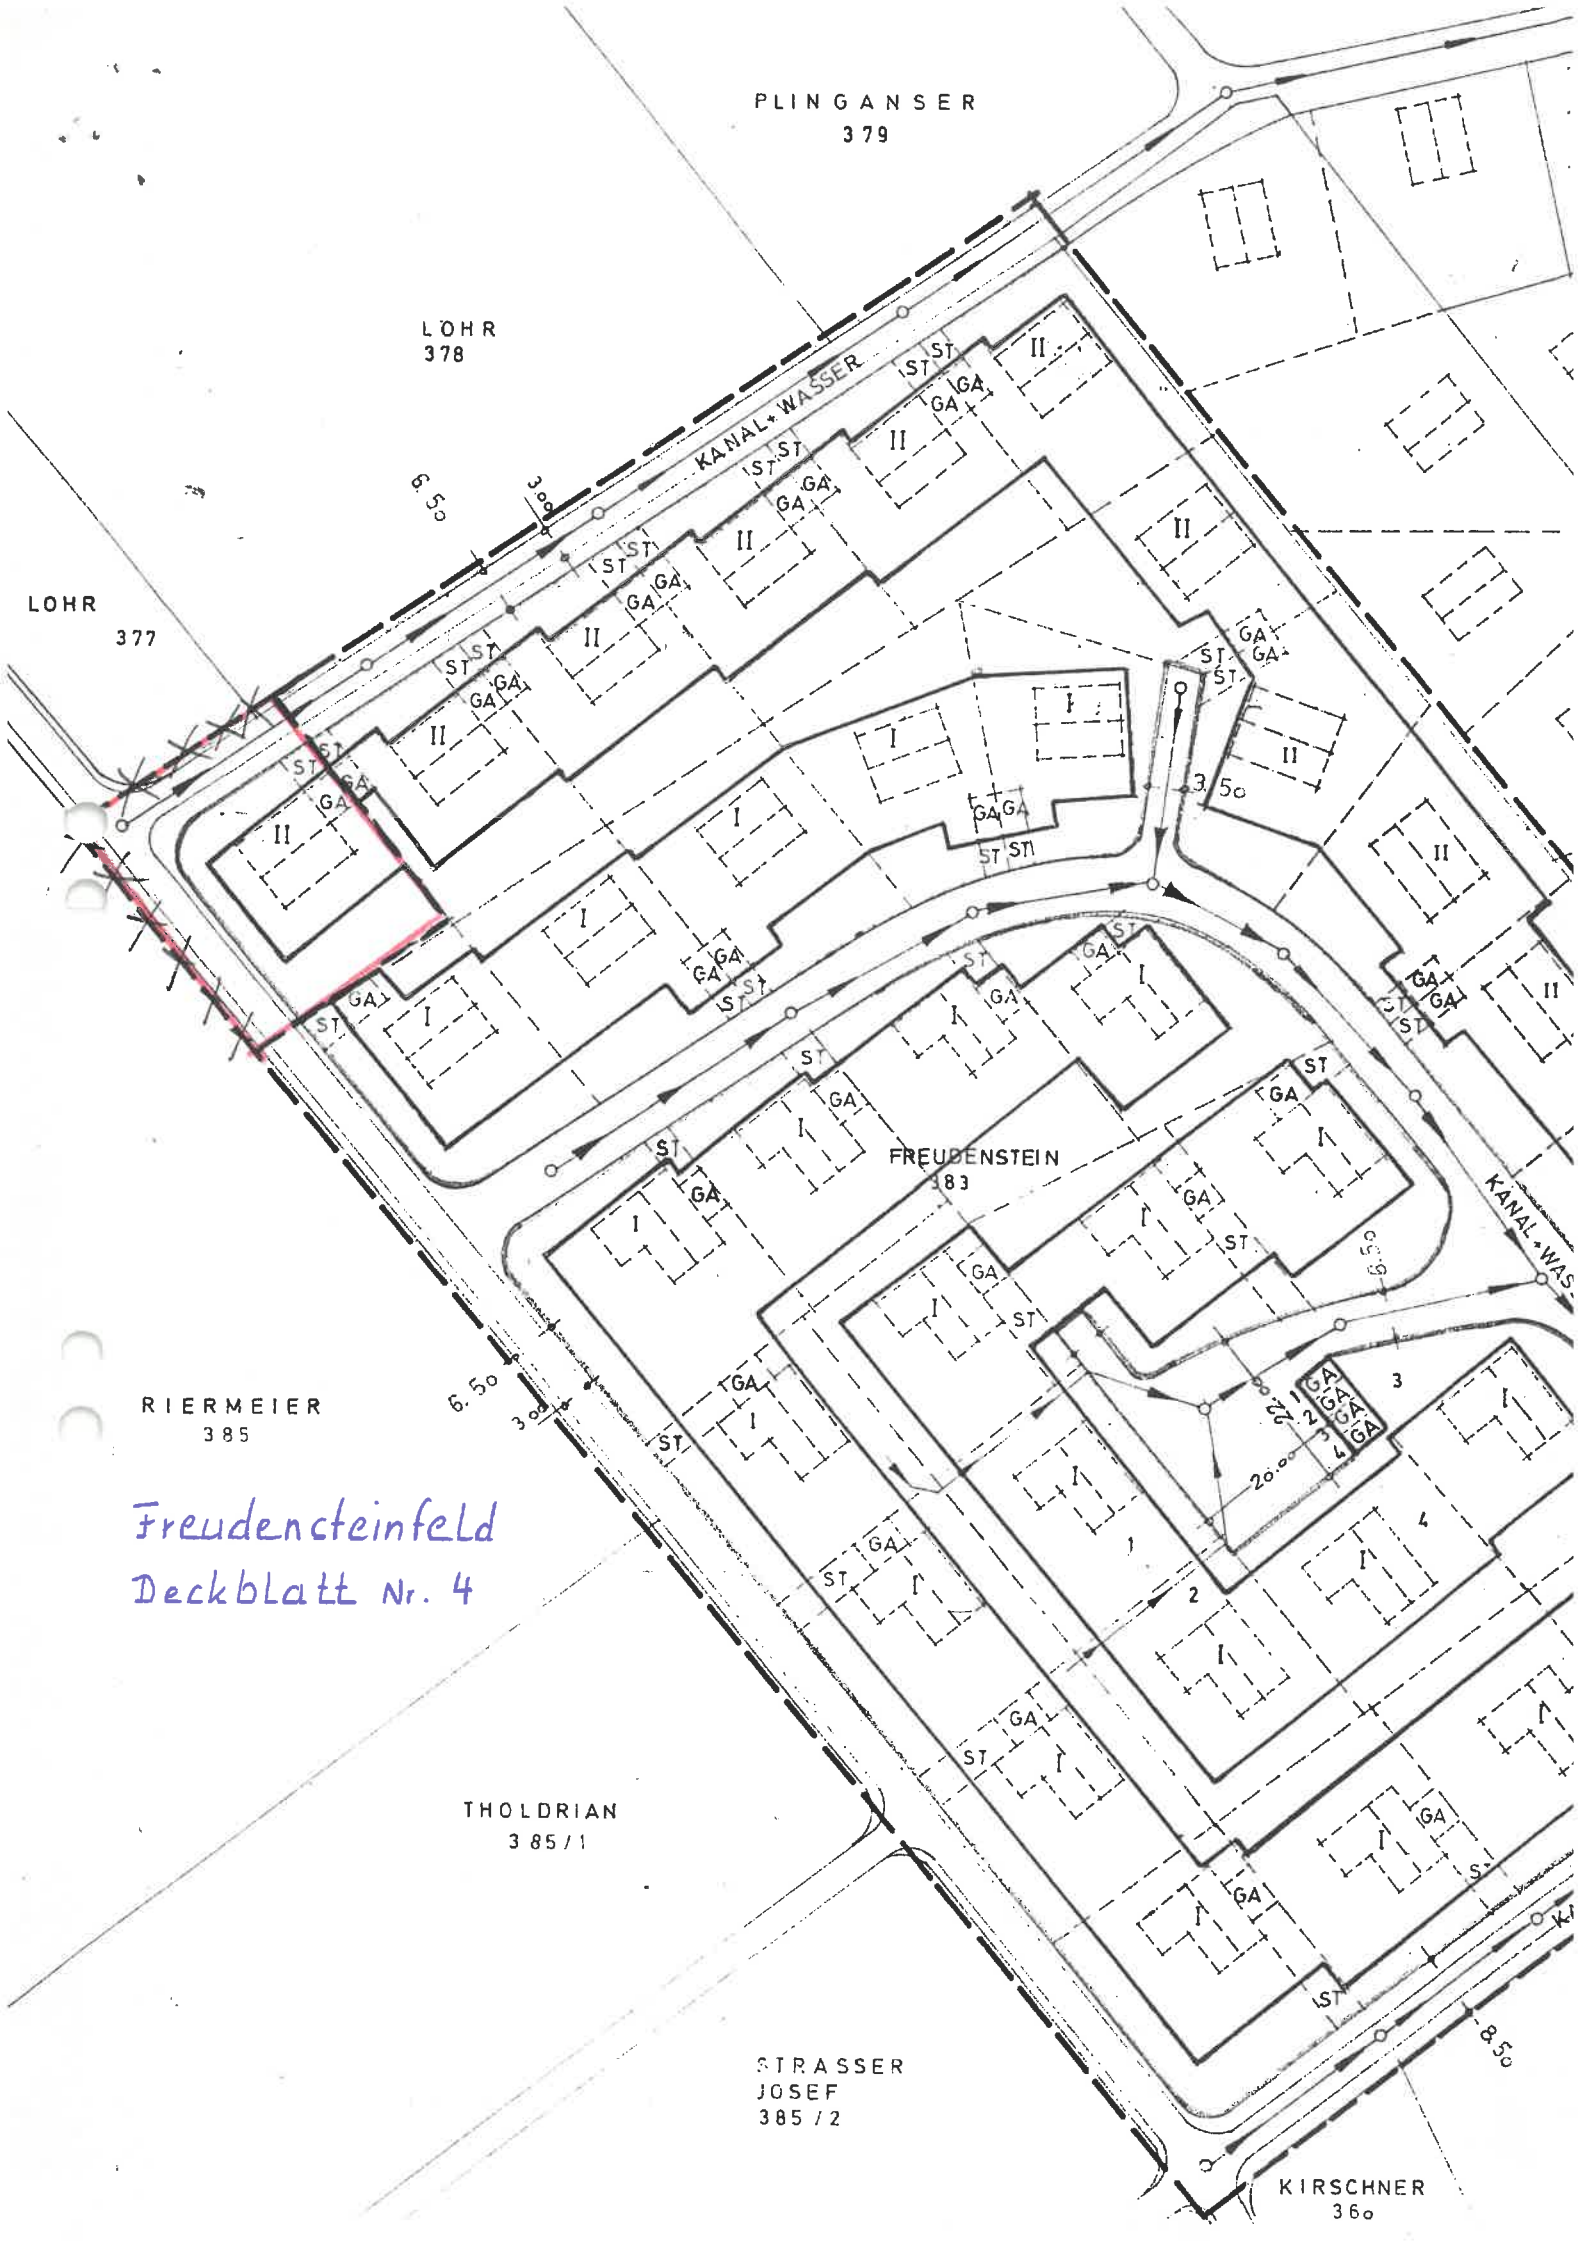

aus dem Katasterkartenwerk

Ausschnitt aus der Flurkarte NO, 13-55, 14-55  
1:5000

Maßstab 1:5000 (Zur Maßentnahme nur bedingt geeignet)

Pocking

Von Auszügen aus dem Katasterkartenwerk ist der das Katasteramt vorbehalten (Art. 11 Abs. 4 VermKatG). Kopien (kopiert, digitalisiert oder EDV-gespeichert) sind nur für den eigenen Bedarf gestattet. Die Weitergabe an Dritte ist nicht erlaubt.

Änderungen der Grenzen können Veränderungen berücksichtigen, die noch nicht in das Grundbuch übernommen sind. Die Darstellung kann vom örtlichen Bestand abweichen.


Die dargestellten Grenzen sind aus der Flurkarte 1 : 5000 oder daraus abgeleitet und zur Maßentnahme nur bedingt geeignet.

Simbach a. Inn, den 11.02.94

Vermessungsamt Simbach a. Inn

I.A.

(Siegel)

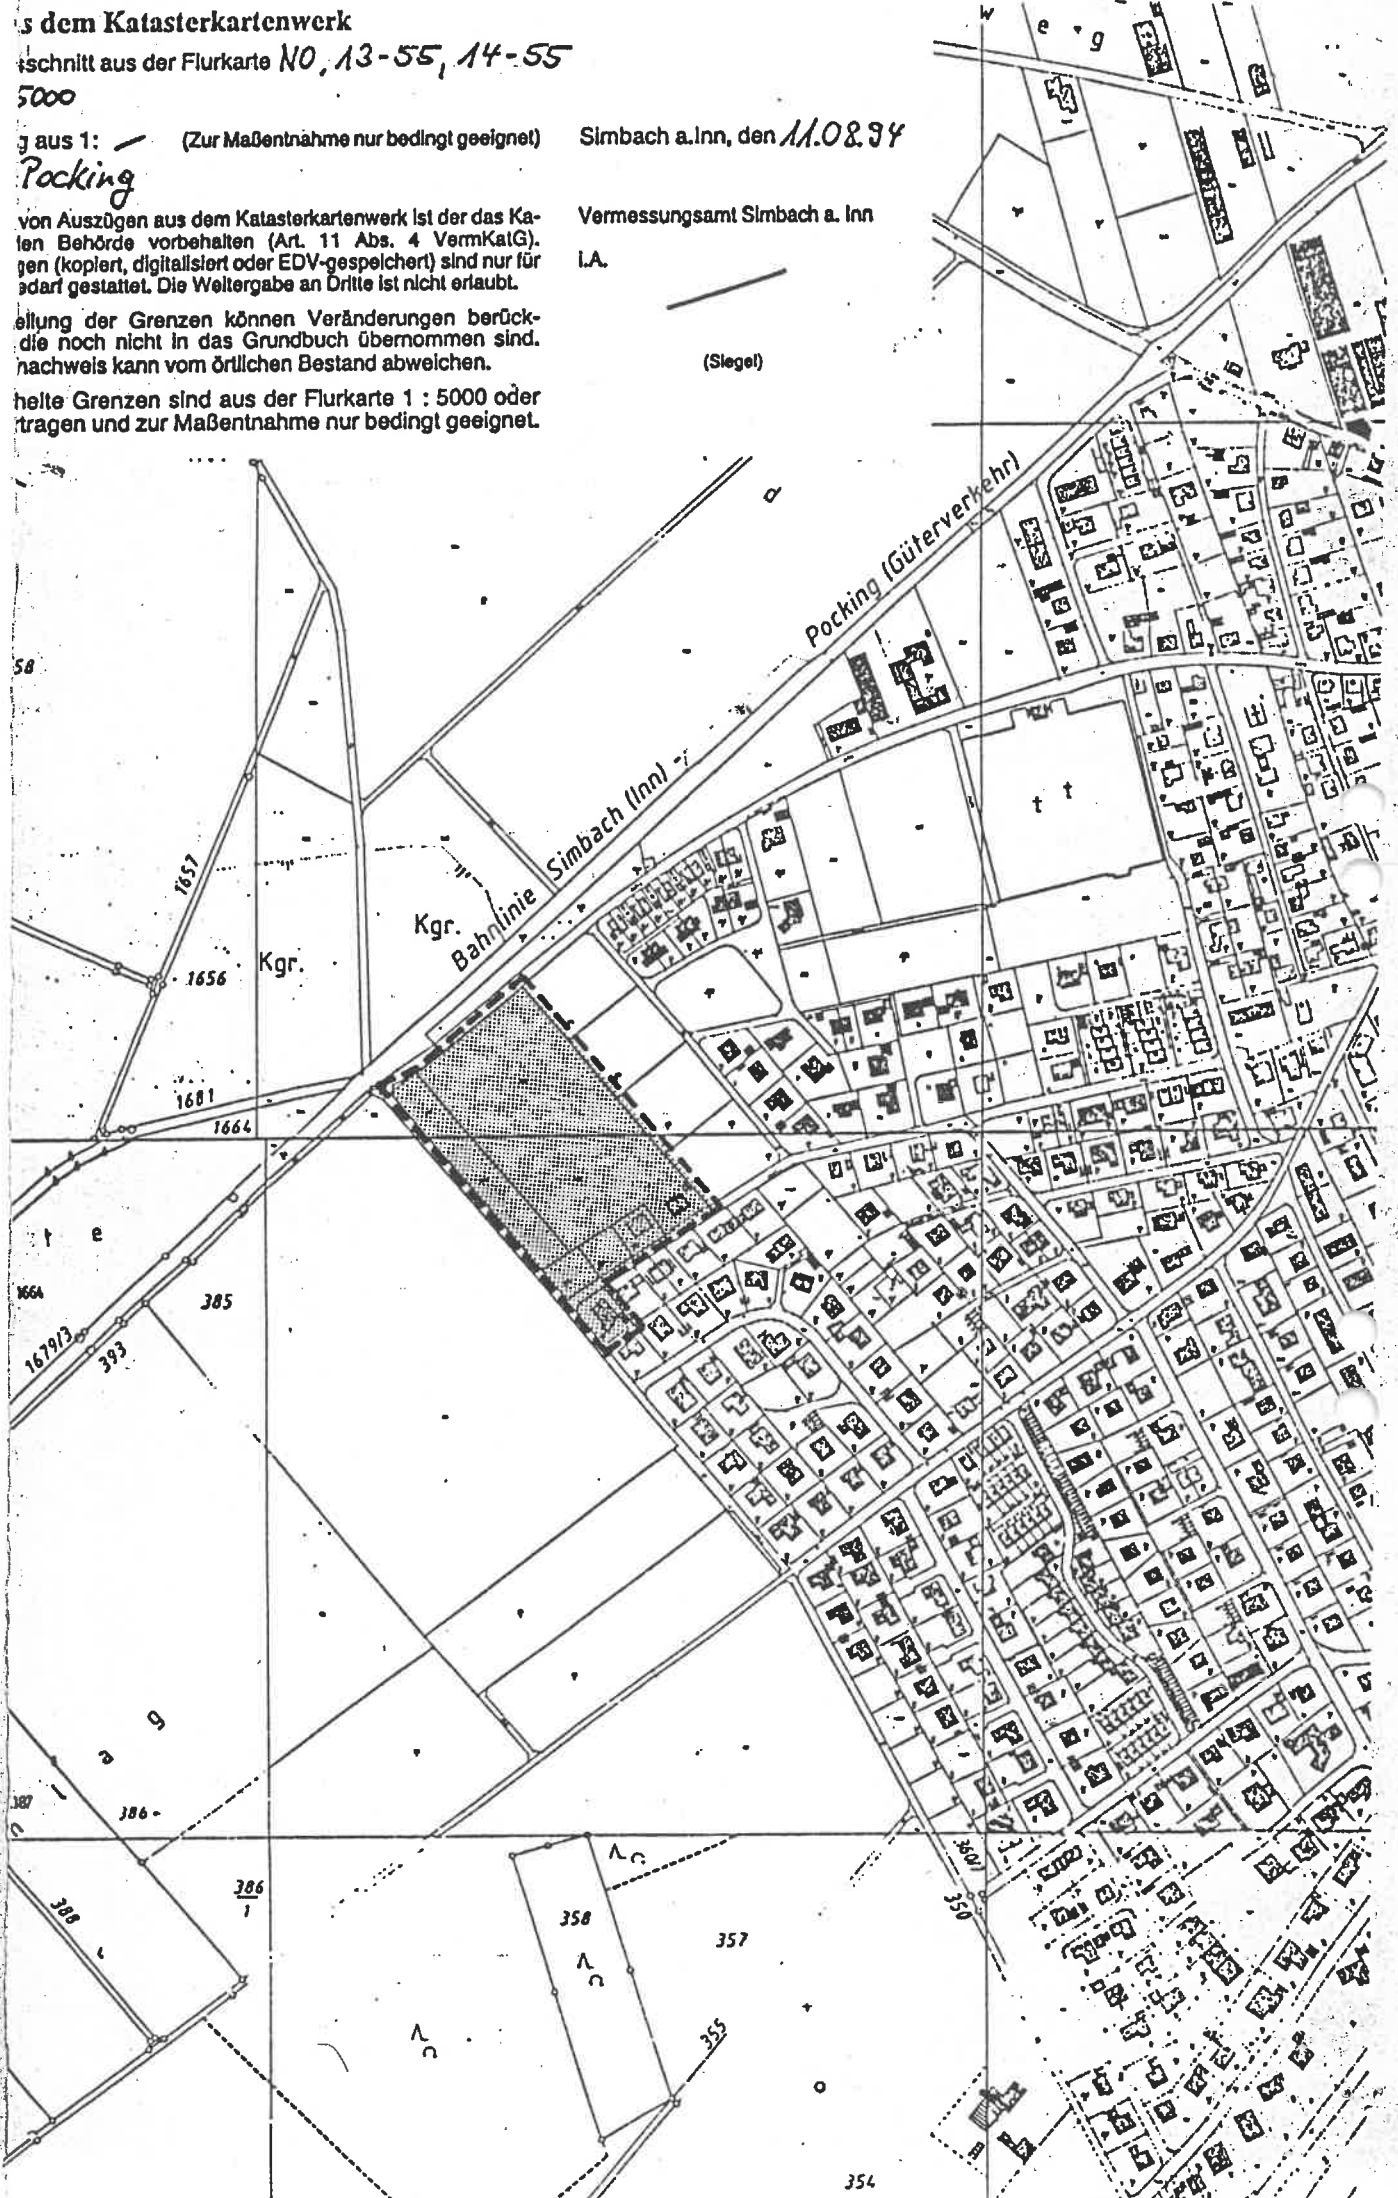

Vereinfachte Änderung des Bebauungsplanes "Freudensteinfeld"  
gem. § 13 BauGB durch Deckblatt Nr. 4

Stadt Pocking  
Landkreis Passau

Stadt Pocking  
.....

Stempel

Pocking, den 26.07.1995.....

Als Satzung beschlossen gem. § 10 BauGB i. V. m. Art. 91 Bay BO.  
in der Sitzung vom 18.07.1995.....

Pocking, den 26.07.1995.....



*[Handwritten signature]*  
Bürgermeister

Bekanntmachungsvermerk:

Die Änderung wird ortsüblich durch Aushang an der Amtstafel  
am 26.07.1995..... bekannt gemacht.