


DECKBLATT NR 3 ZUM
 BEBAUUNGSPLAN POCKING OST
 ÄNDERUNG AUF FL.NR. 1450/1 POCKING DEN 16. 9. 77

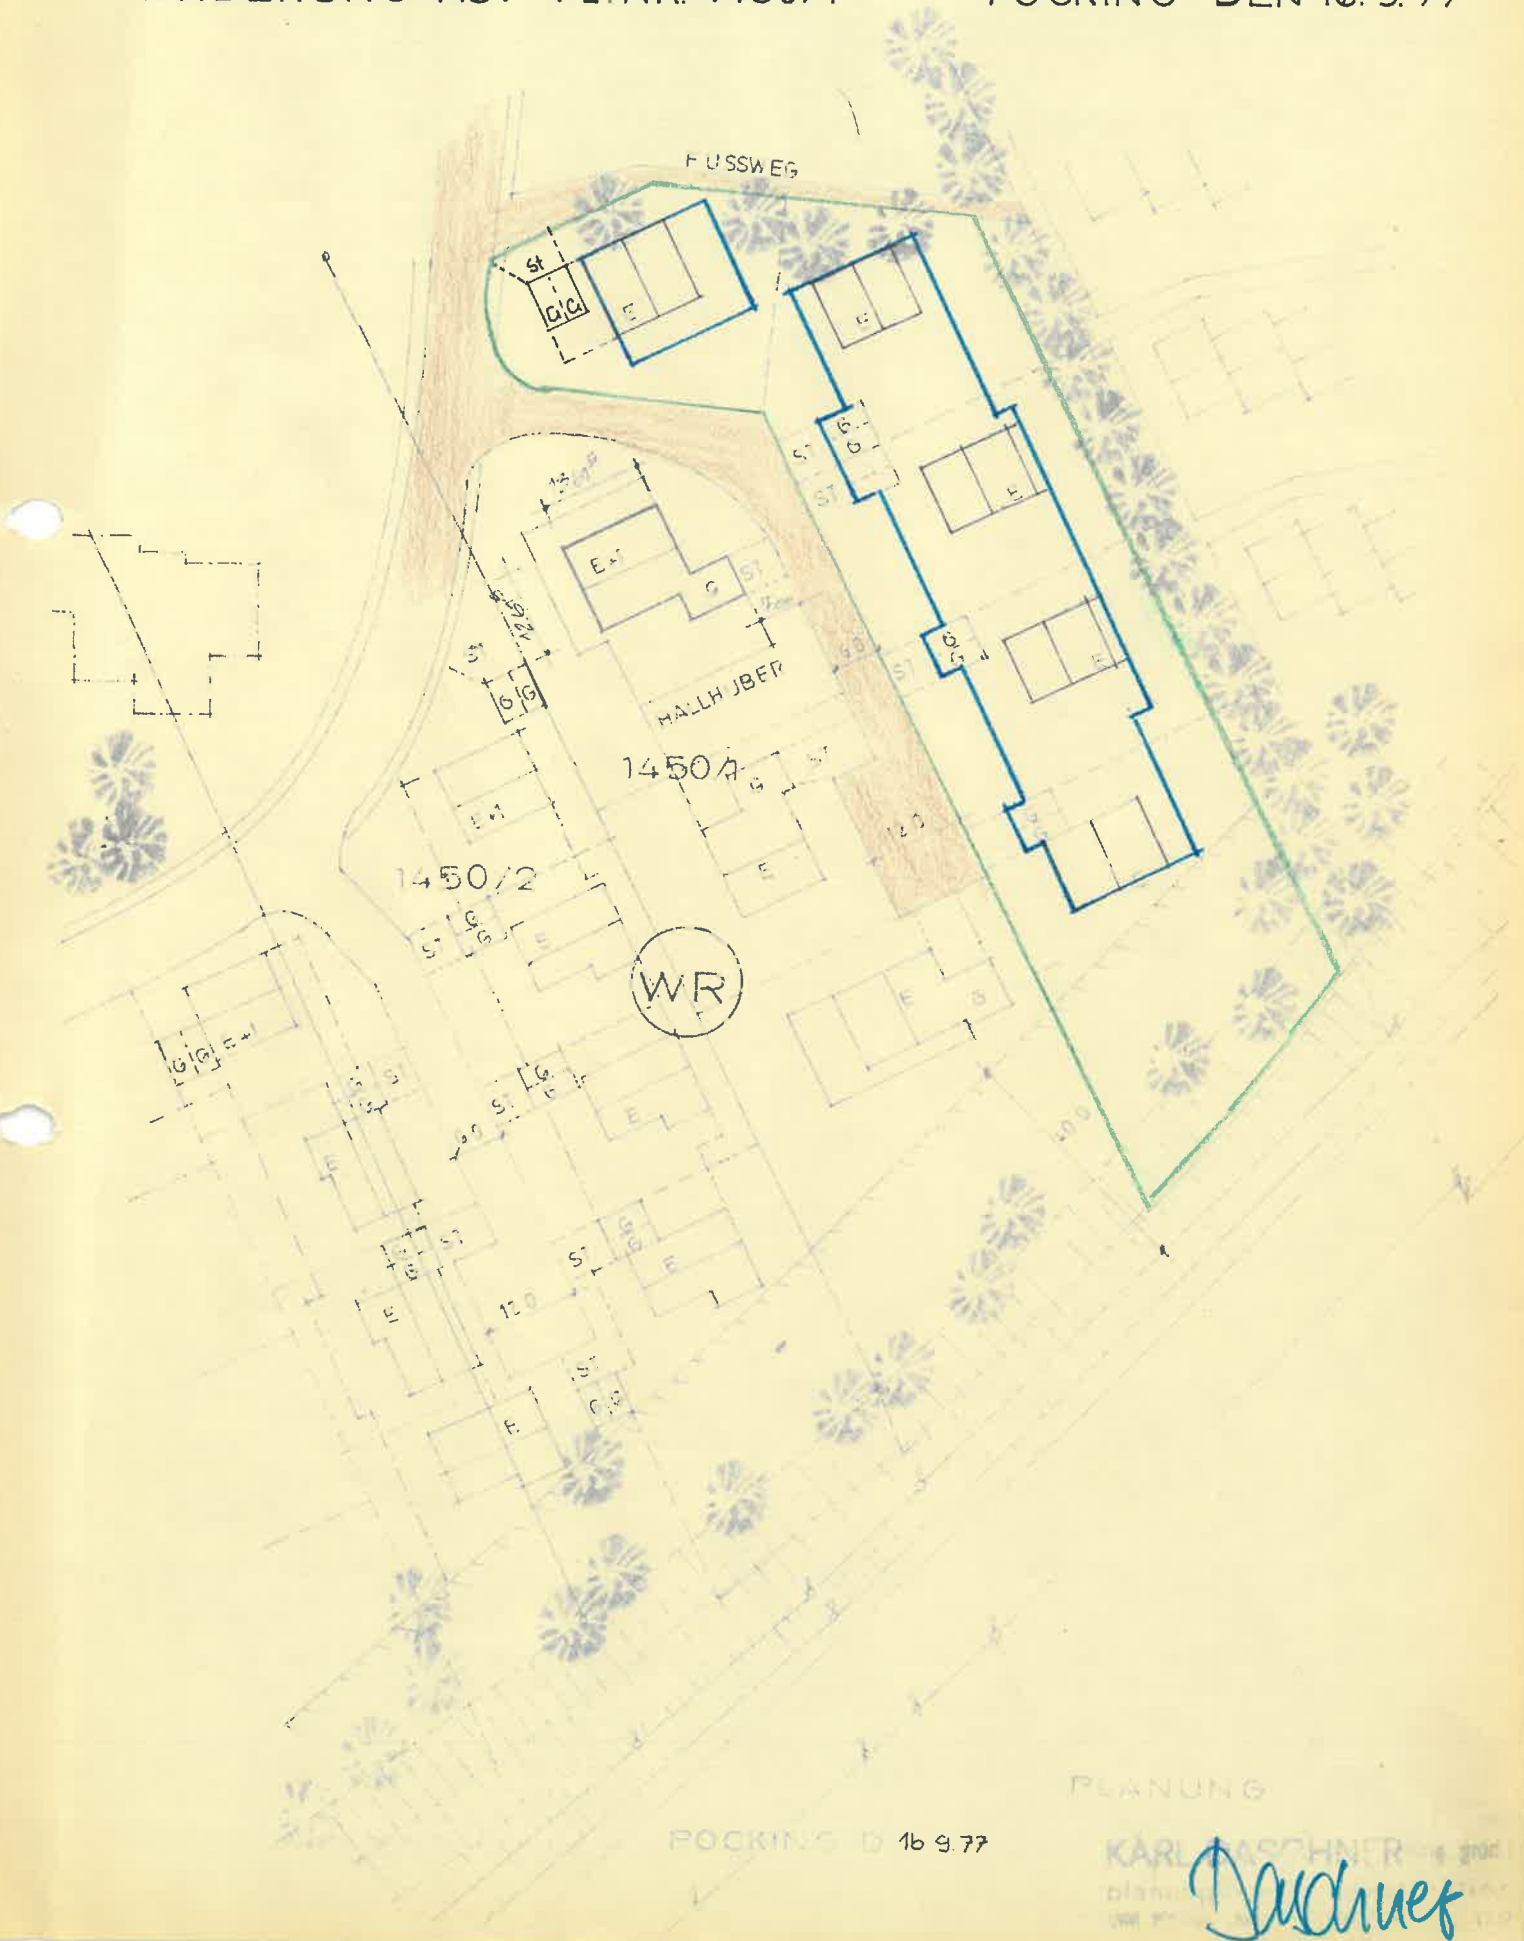

Bei antragsvermerk:

Die Änderung wurde Ortsüblich durch *Ausschlag* am *4. 10. 77* bekanntgemacht.



Stadt Pocking
 (Krah)
 1. Bürgermeister

(Bürgermeister)

Beschlossen gem. § 10 BBAUG und Art. 107 ABS 4 BAUG in der Sitzung vom *27. 9. 1977*

Pocking den *4. 10. 77*
 (Gemeinde) (Datum)



Stadt Pocking
 (Krah)
 1. Bürgermeister

(Bürgermeister)

Die betroffenen und benachbarten Grundstückseigentümer stimmen der vereinfachten Änderung auf Flurstück Nr. 1450/1 gem. § 13 BBAUG zu.

FL. NR.	NAME	UNTERSCHRIFT
1450/1 (TEIL)	J. HALLHUBER	<i>Hallhuber</i>
1450/2	G. BAGALLER	<i>Bagaller</i>
1450/3	RIKA BAGALLER	<i>R. Bagaller</i>