


DECKBLATT NR 7 ZUM BEDAUUNGSPLAN POCKING OST

POCKING DEN 1.6.78
INGENIEURBÜRO
KARL DASCHNER - ING. GRAD.
ALBERT-SCHWITZER-STRASSE 58
8398 POCKING - TEL. 4908

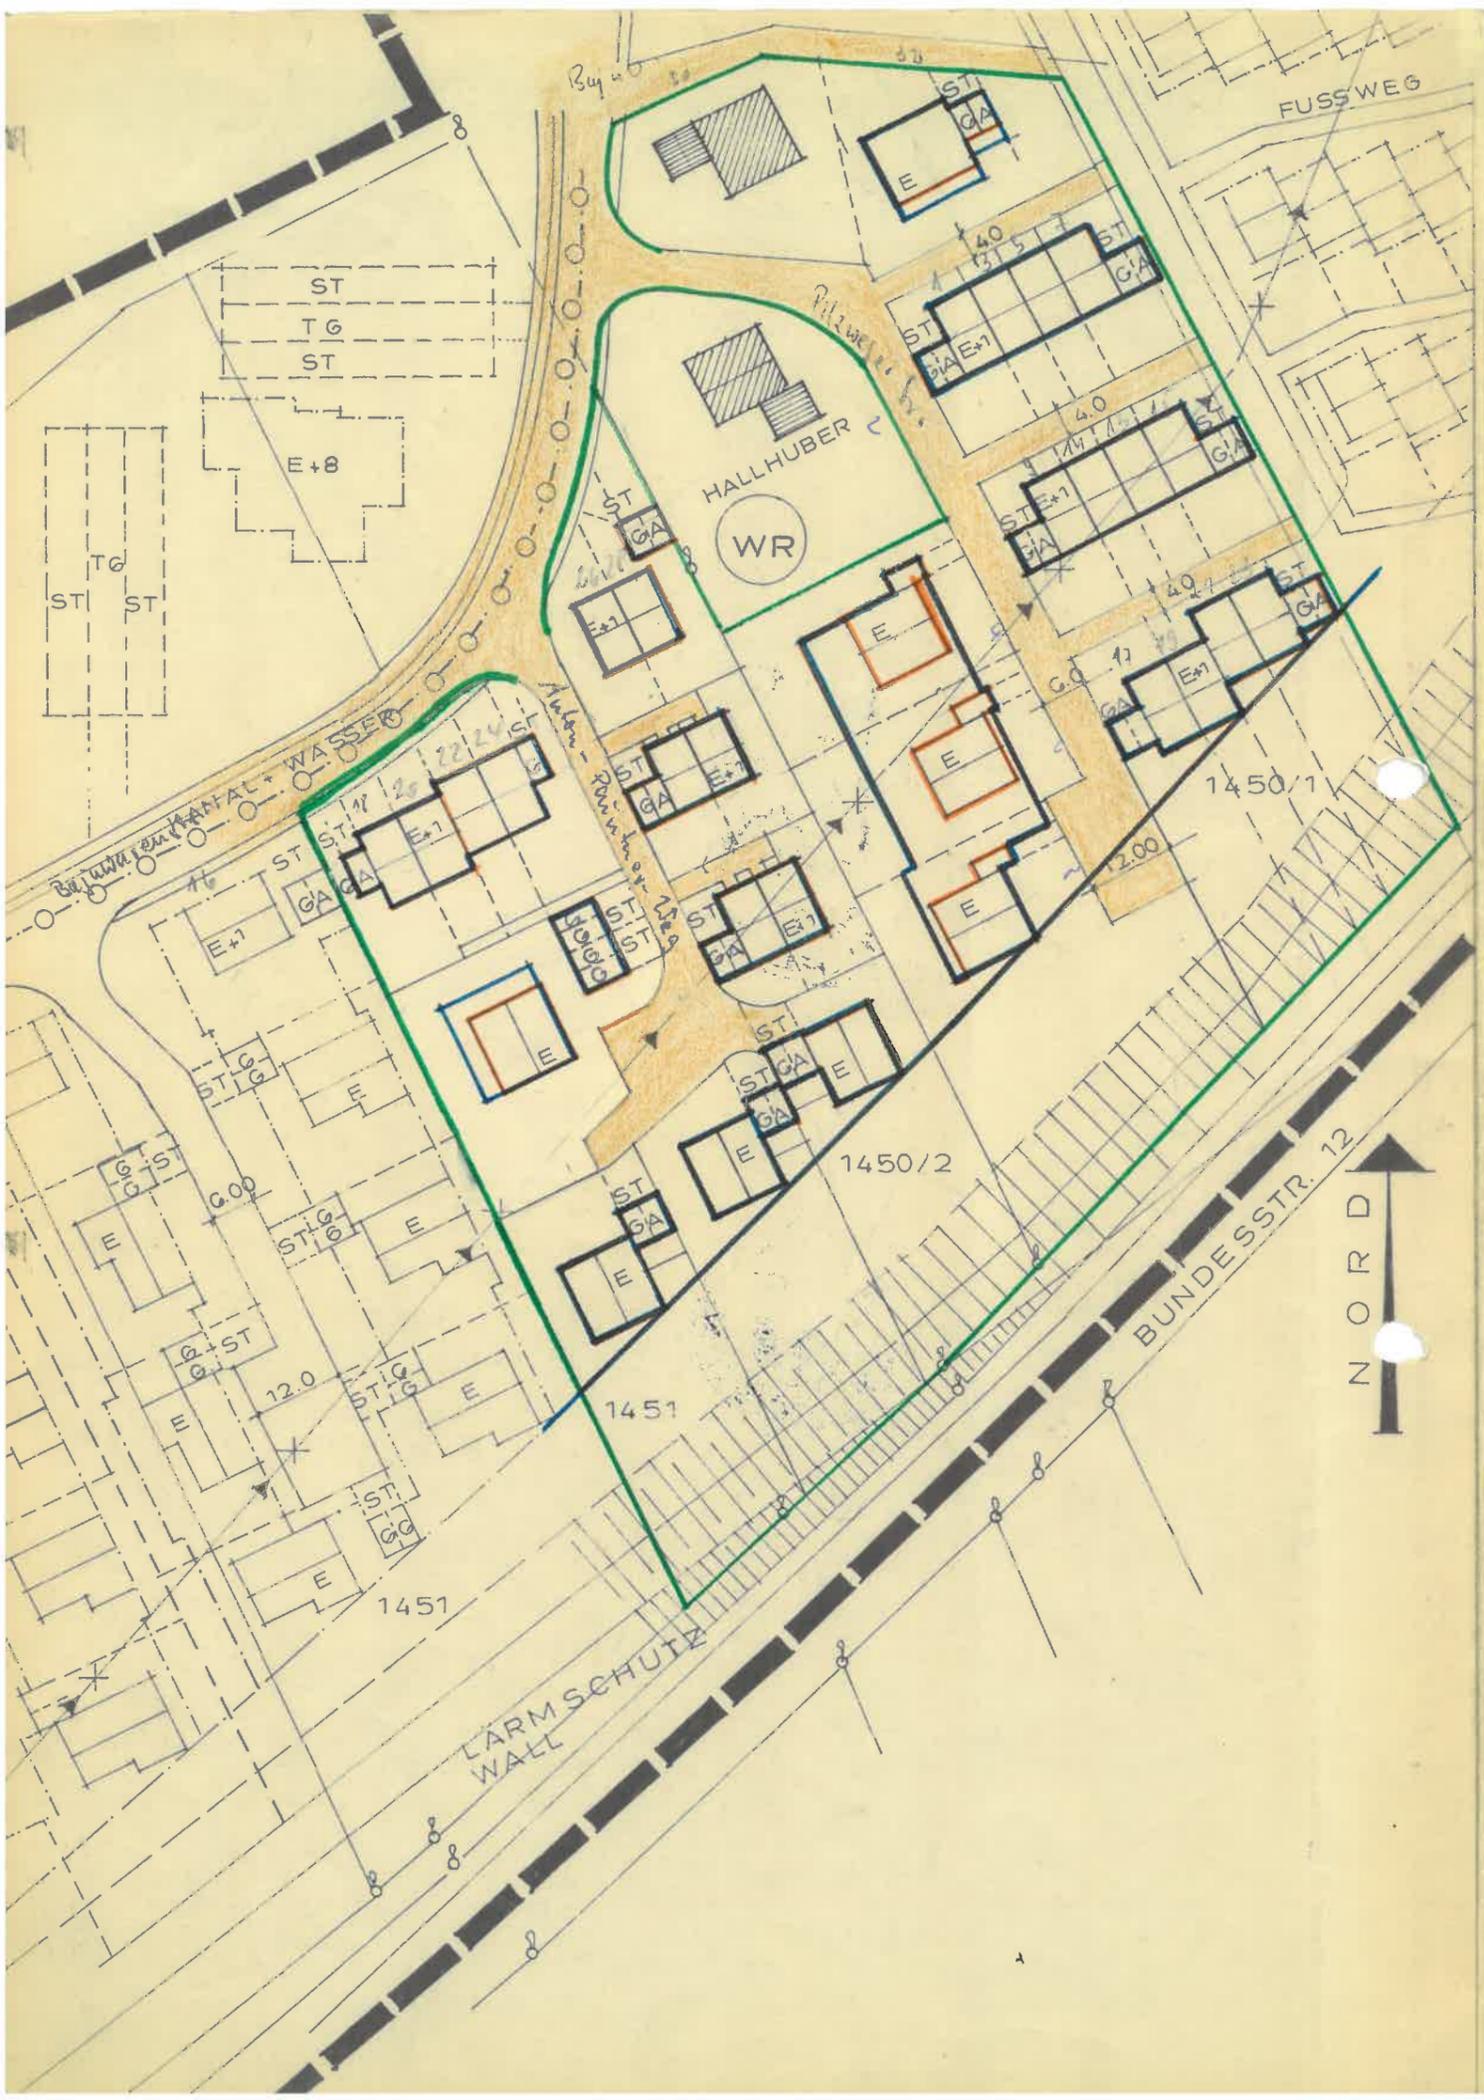

Bekanntmachungsvermerk:
Die Änderung wurde Ortsüblich durch Anschlag am 10.7.1978
bekanntgemacht.



[Handwritten signature]

.....
(Der Bürgermeister)

Beschlossen gem. § 10 BBAUG und Art.107 AES 4 BAYBO in der
Sitzung vom 4.7.1978..

Pocking..... den 10.7.1978.....
(Gemeinde) (Datum)



[Handwritten signature]

.....
(Der Bürgermeister)

Die betroffenen und benachbarten Grundstückseigentümer
stimmen der vereinfachten Änderung auf Flurstück Nr.
1450/1+2 gem. § 13 BBAUG zu.

FL.NR.	NAME	UNTERSCHRIFT
1451/17	Bauer	<i>Gerhard Radaller</i>
1451/17	Sacher	<i>Bauer</i>
1451/18	Mattner Reinhardt	<i>[Signature]</i>
1451/19	Lippe Kurt	<i>Kurt Lippe</i>
1451/20	Theisen Theresia	<i>Th. Theisen</i>
1450/1	Hallhuber Josef	<i>Hallhuber</i>
1329	Stapfer Heinz	<i>Stapfer</i>

UNTERSCHRIFT
Gerhard Radaller
8398 Pocking/Ndb. Tel. 08531/8459