

BEBAUUNGSPLAN POCKINGER HEIDE

DECKBLATT NR. 5
VOM 30. JULI 1990
geändert am 4.10.1990

ARCHITEKTURBÜRO LILL

VEREINFACHTE ANDERUNG DES BEBAUUNGSPLANES
POCKINGER HEIDE GEM. § 13 BAUGB DURCH DECKBLATT NR. 2

STADT POCKING
LANDKREIS PASSAU

..... **Stadt Pocking**

STEMPEL

POCKING DEN **18. Okt. 1990**

ALS SATZUNG BESCHLOSSEN GEM. § 10 BAUGB I. V. M. ART 91
BAYBO IN DER SITZUNG VOM **02. Okt. 1990**

POCKING DEN **18. Okt. 1990**



Jarob
BÜRGERMEISTER


BEKANNTMACHUNGSVERMERK:

DIE ANDERUNG WIRD ORTSÜBLICH DURCH AUSHANG AN DER
AMTSTAFEL AM **17. Okt. 1990**

BEKANNT GEMACHT.

AUSSCHNITT
BEBAUUNGSPLAN POCKINGER HEIDE

BEREICH
DECKBLATT NR. 3

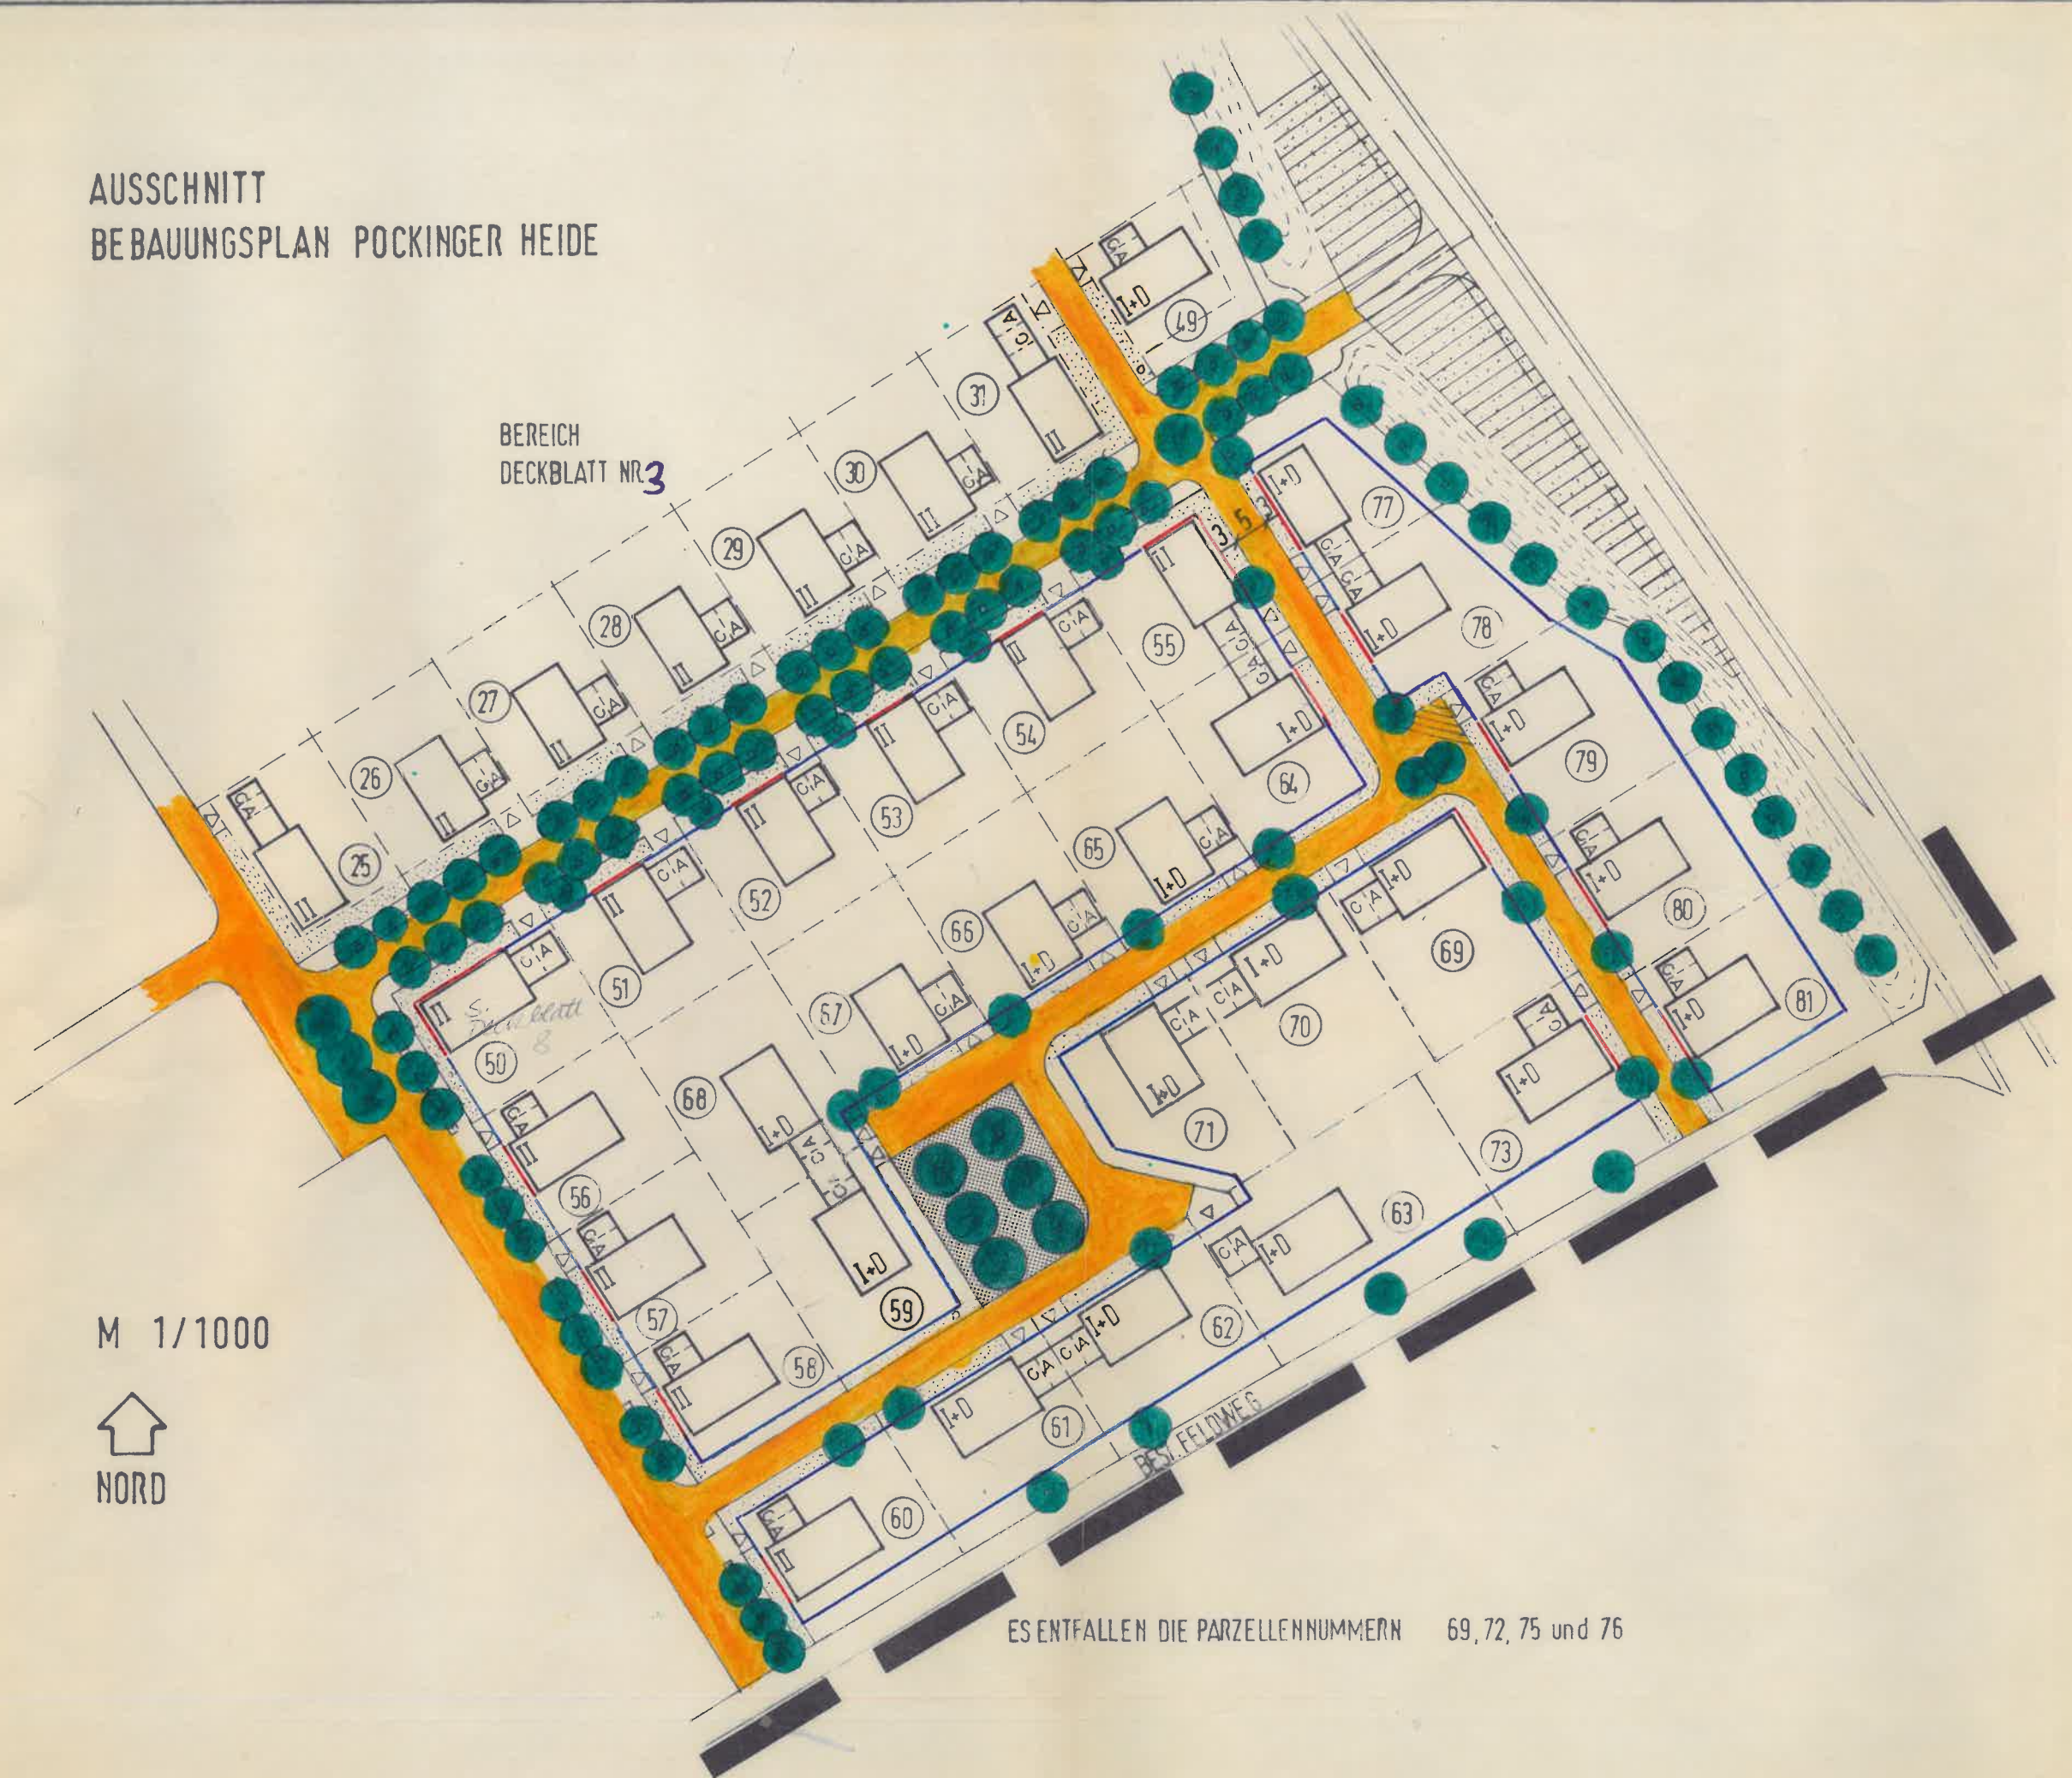

M 1/1000



NORD

ES ENTFALLEN DIE PARZELLENNUMMERN 69, 72, 75 und 76