


# BEBAUUNGSPLAN POCKINGER HEIDE

DECKBLATT NR. 8  
VOM 24. Sep. 1991

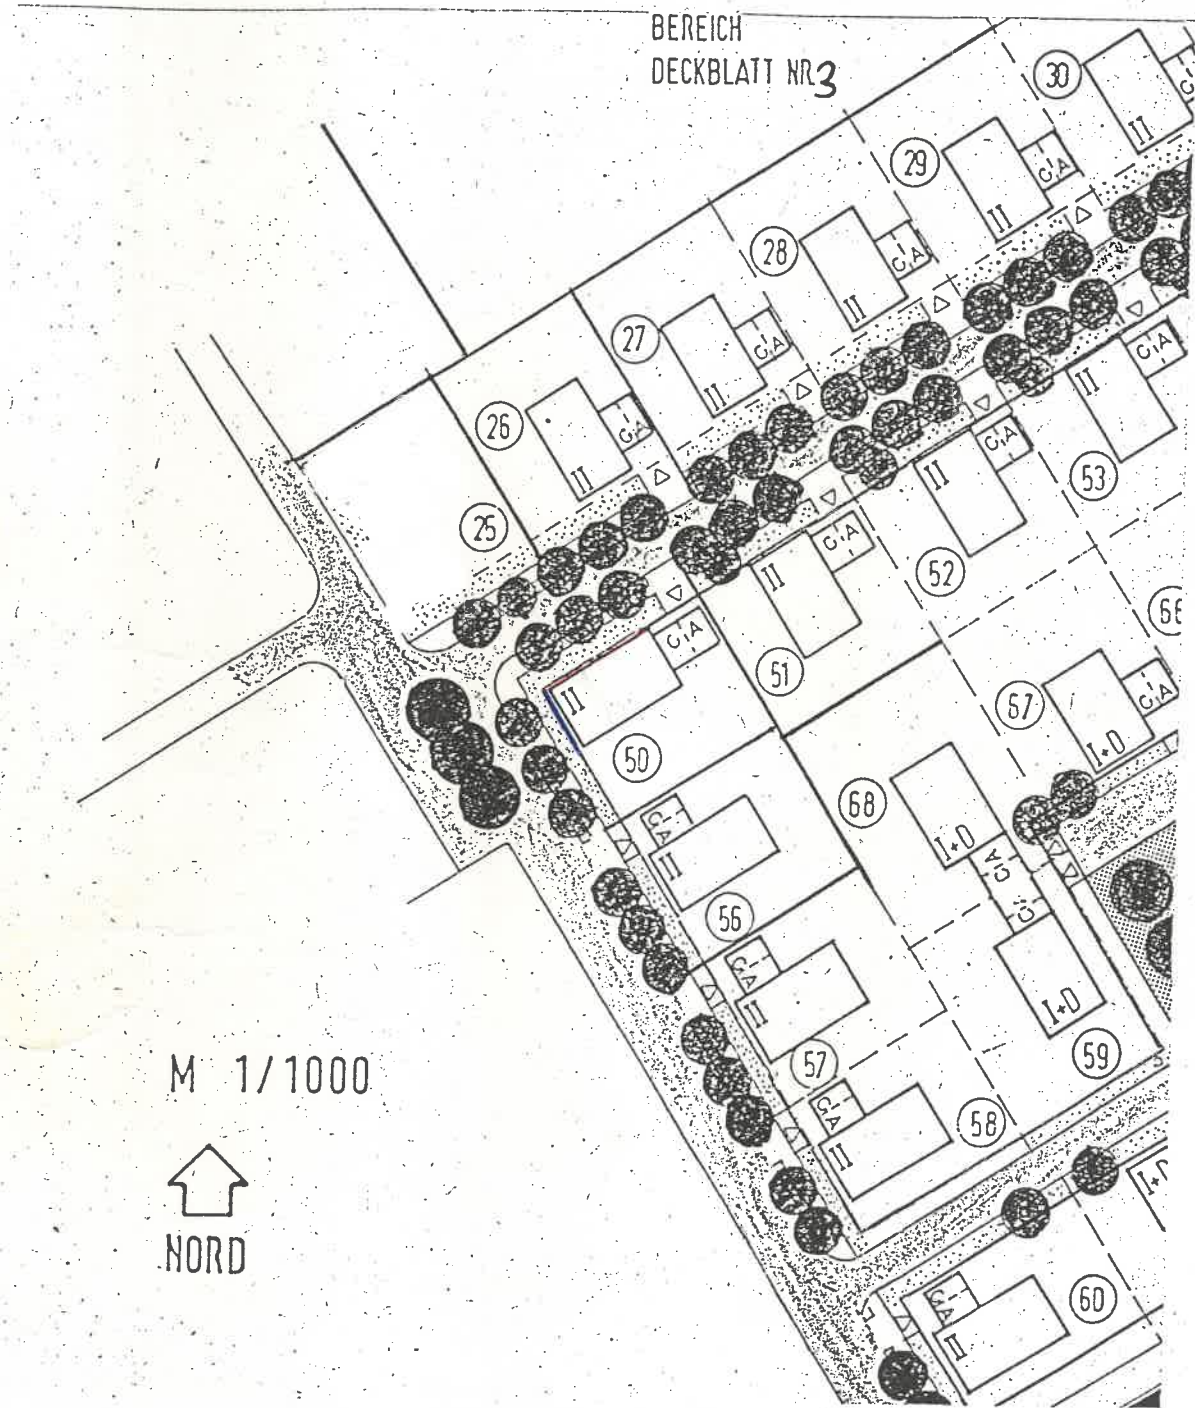

Würdinger Straße

Vereinfachte Änderung des Bebauungsplanes  
gem. § 13 BauGB durch Deckblatt Nr. 8

Stadt Pocking  
Landkreis Passau

Stadt Pocking

Stempel

Pocking, den 14. Okt. 1991

Als Satzung beschlossen gem. § 10 BauGB i. V. m. Art. 91 Bay BO.  
in der Sitzung vom 15. Okt. 1991

Pocking, den 17. Okt. 1991



*[Handwritten signature]*

1. Bürgermeister

Bekanntmachungsvermerk:

Die Änderung wird ortsüblich durch Aushang an der Amtstafel  
am 17. Okt. 1991 bekannt gemacht.