

Vereinfachte Änderung des Bebauungsplanes

SCHUL-UND SPORTZENTRUM

gem. § 13 BauGB durch

DECKBLATT NR. (5)

S T A D T


P O C K I N G

L A N D K R E I S

P A S S A U

R E G I E R U N G S B E Z I R K

N I E D E R B A Y E R N

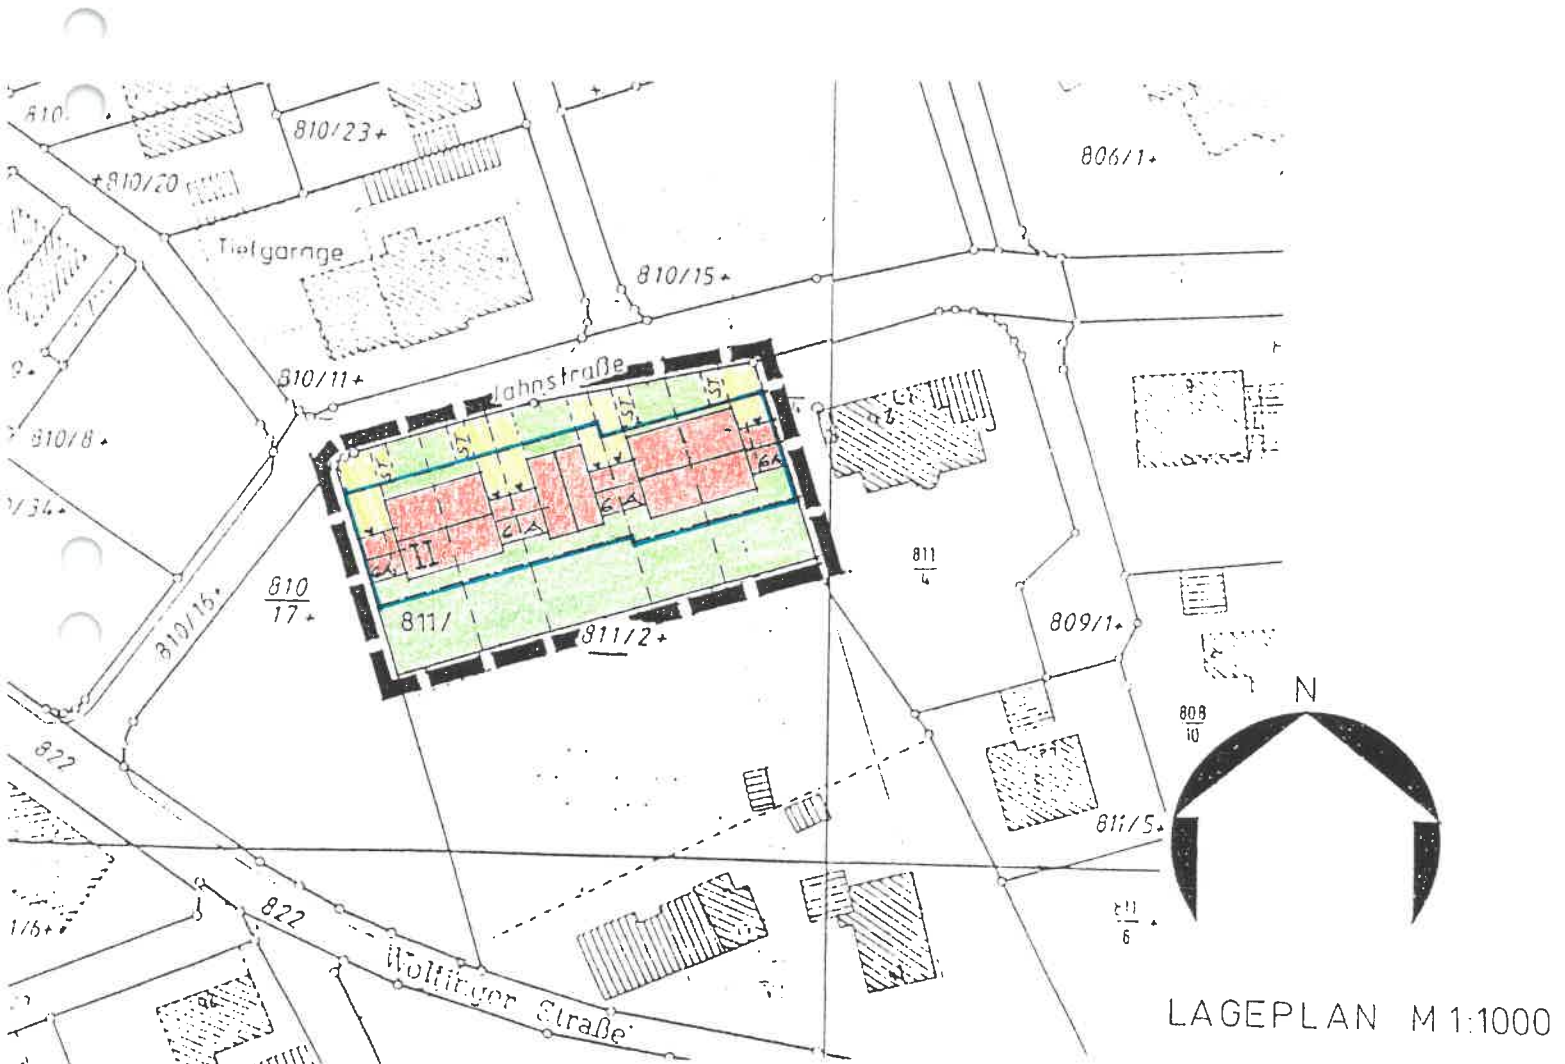

Zusätzliche textliche Festsetzungen:

- Kniestock:(bei II) konstruktiver Dachfuß max.o,50 m, von OK. De. bis OK. Pfette. Dachneigung 25 - 37°
- Es gelten die textlichen Festsetzungen des rechtskräftigen Bebauungsplanes "Schul-und Sportzentrum"

B E G R Ü N D U N G

Auf dem Grundstück Fl.-Nr. 811/T Gemarkung Pocking, an der Jahnstraße, sollen 2 Doppelhäuser und ein Einzelhaus mit Garagen errichtet werden. Die Bebauung wird vom Bauherrn so gewünscht.

Die Baumaßnahme wurde mit Hrn. Kreisbaumeister Dipl.-Ing. Heinzlmeier abgesprochen, ein Einverständnis liegt vor.

Pocking, 15. Jan. 1997

INGENIEURBÜRO
Ing. Max Stingl
Sudetenstr. 146
94060 Pocking
Tel. 08531/7582

S T A D T P O C K I N G

Vereinfachte Änderung des Bebauungsplanes SCHUL-U.SPORTZENTRUM durch Deckblatt Nr. 5

Als Satzung beschlossen gem. § 10 BauGB i.V. m. Art. 98 BayBO in der Sitzung vom.. **20. MRZ. 1997**

Pocking, den.. **10. APR. 1997**



.....

.....
1. Bürgermeister

Bekanntmachungsvermerk:

Die Änderung wird ortsüblich durch Aushang an der Amtstafel am.. **10. APR. 1997** bekannt gemacht.