




SCHULSPORT ANLAGE

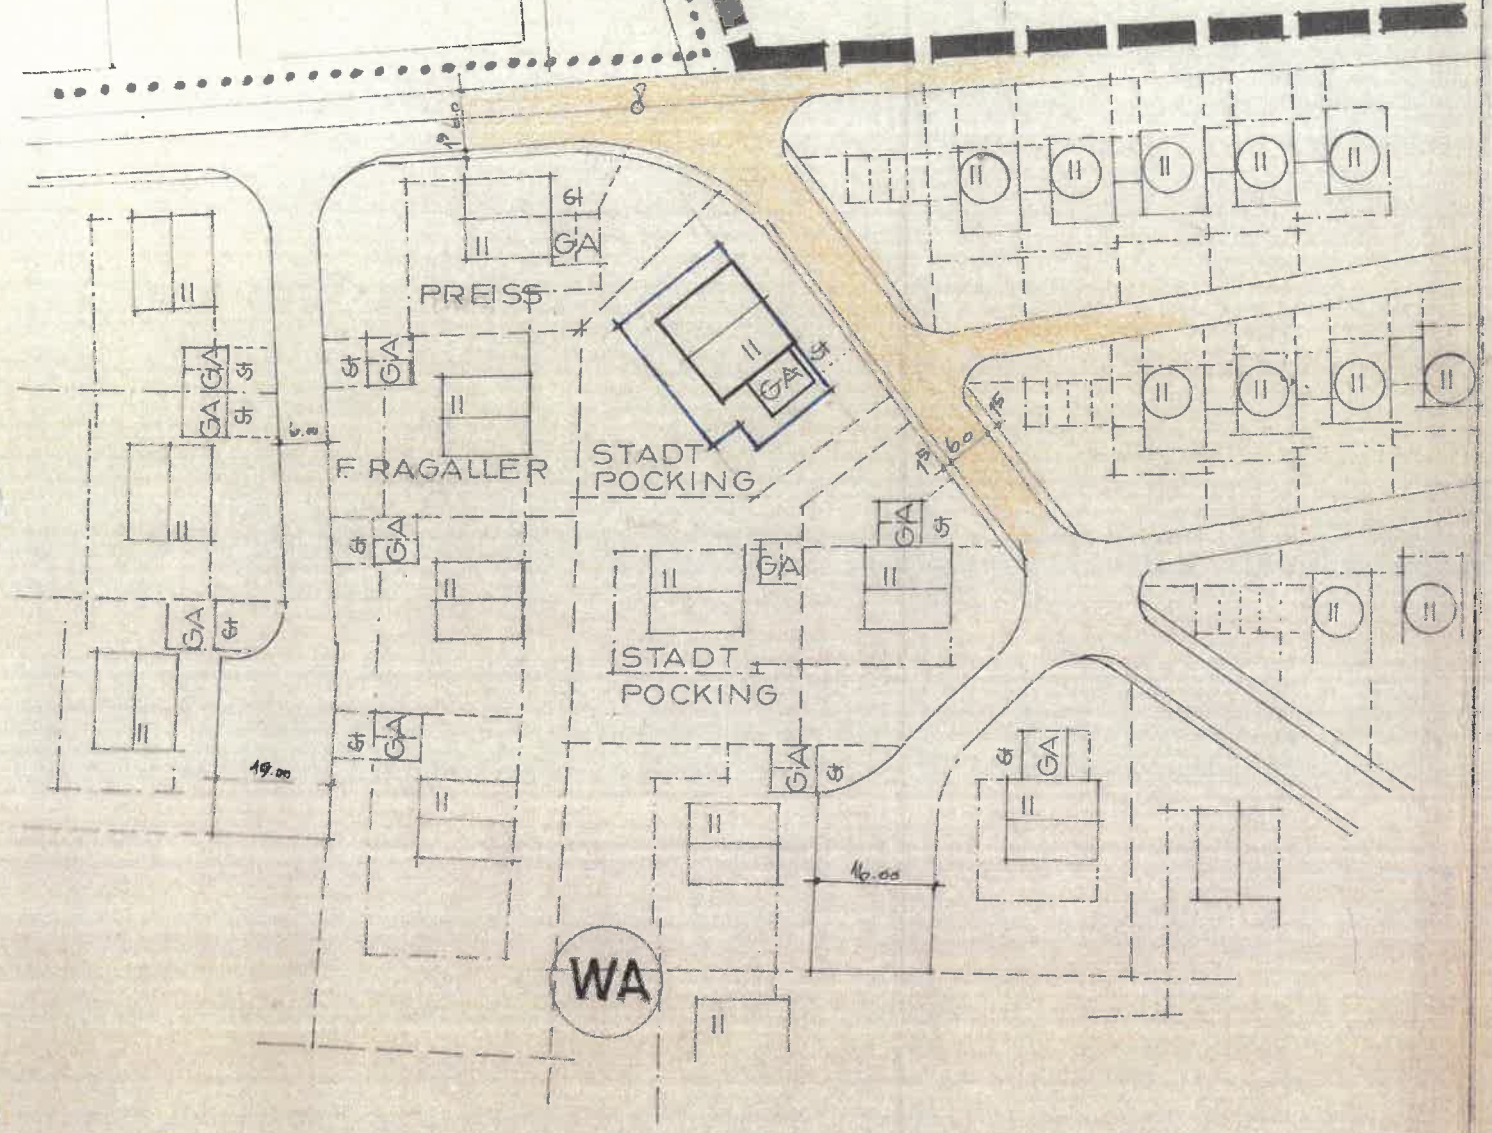

DECKBLATT NR. 16.. ZUM BEBAUUNGSPLAN POCKING SÜD

Änderung auf Fl.Nr. 808/26 Pocking den 21.7.1978

Bekanntmachungsvermerk:

Die Änderung wurde Ortsüblich durch Ausschlag am 6.9.78 bekanntgemacht.



.....  
( Der Bürgermeister )

Beschlossen gem. § 10 BBAUG und Art. 107 AES 4 BAYBO  
in der Sitzung vom 31.8.78.....

Stadt Pocking ..... den 6.9.78

( Gemeinde )



..... Datum )  
( Der Bürgermeister )

Die betroffenen und benachbarten Grundstückseigentümer stimmen  
der vereinfachten Änderung auf Flurstück Nr. 808/26 gem.  
§ 13 BBAUG zu.

Fl.Nr.	Name	Unterschrift
	Preiss, Pocking Hartkirchnerstr.	<i>Adolf Preiss</i>
	Ragaller F., Pocking Indlingerstr.	<i>Fritz Ragaller</i>
	Stadt Pocking	

POCKING D. 21.7.78

INGENIEURBÜRO  
KARL DASCHNER - ING. GRAD.  
ALBERT-SCHNEITZER-STRASSE 58  
83981 POCKING TEL. 4900