


--- GRENZE DES RÄUMLICHEN GELTUNGSBEREICHES DER 1. ÄNDERUNG MIT DECKBLATT NR. 1

BEBAUUNGSPLAN: BESTAND

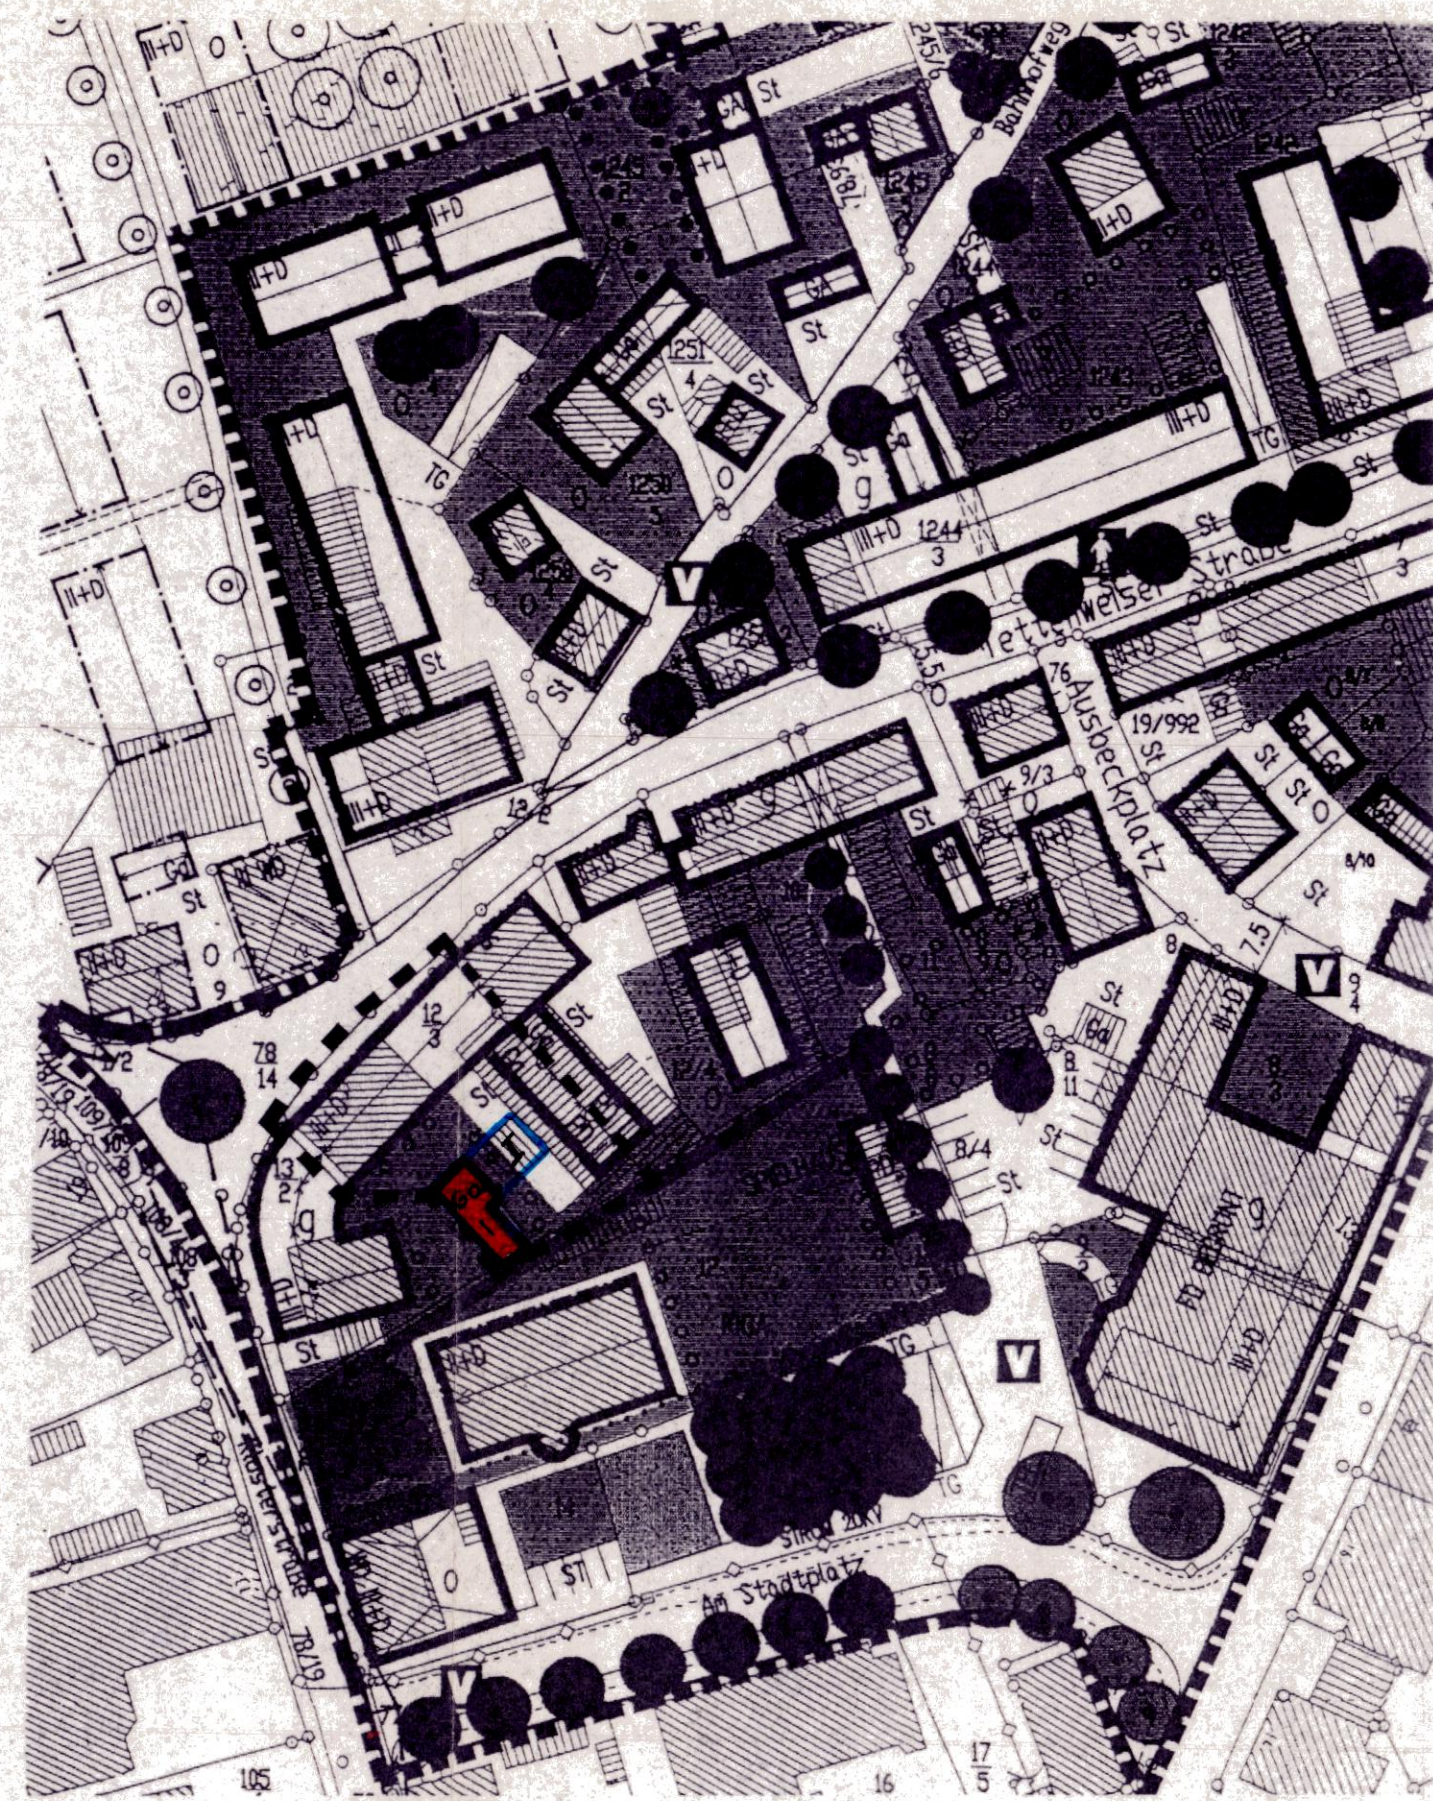

DIE RICHTLINIEN DES BEBAUUNGSPLANES WERDEN EINGEHALTEN

BEBAUUNGSPLAN: ÄNDERUNG

Vereinfachte Änderung des Bebauungsplanes
gem. § 13 BauGB durch Deckblatt Nr.1

Stadt Pocking
Landkreis Passau

Stadt Pocking

Stempel

Pocking, den 04. AUG. 1997

Als Satzung beschlossen gem. § 10 BauGB i. V. m. Art. 98 Bay 80.
in der Sitzung vom 23. JULI 1997

Pocking, den 04. AUG. 1997



Bruckmeier Hans
2. Bürgermeister

Bekanntmachungsvermerk:
Die Änderung wird ortsüblich durch Aushang an der Amtstafel
am 04. AUG. 1997 bekannt gemacht.

BEBAUUNGSPLAN „TETTENWEISER STRASSE“

1. ÄNDERUNG
MIT DECKBLATT NR. 1

Gemeinde : STADT POCKING
Landkreis : PASSAU

Nachbarn

Freundshuber
FL-NR 13/2, GEORG FREUNDHUBER, KLOSTERSTR. 14, 94060 POCKING

Knauff
FL-NR 12, KLOSTERKINDERGARTEN, KLOSTERSTR. 12, 94060 POCKING

ENTWURFSVERFASSER:
POCKING, DEN 11.06.97

HOCHBAU
PLANUNGSBÜRO
KONRAD STANG
94060 POCKING
EGERLANDSTRASSE 10
TEL 085 31/12279 - FAX 13285