


-Seite 3  
 zu Deckblatt Nr. 5  
 Bebauungsplan „Erweiterung Baugebiet Rudertinger Feld“

Zeichnerische Darstellung M 1:1000


LEGENDE:

 Baugrenze

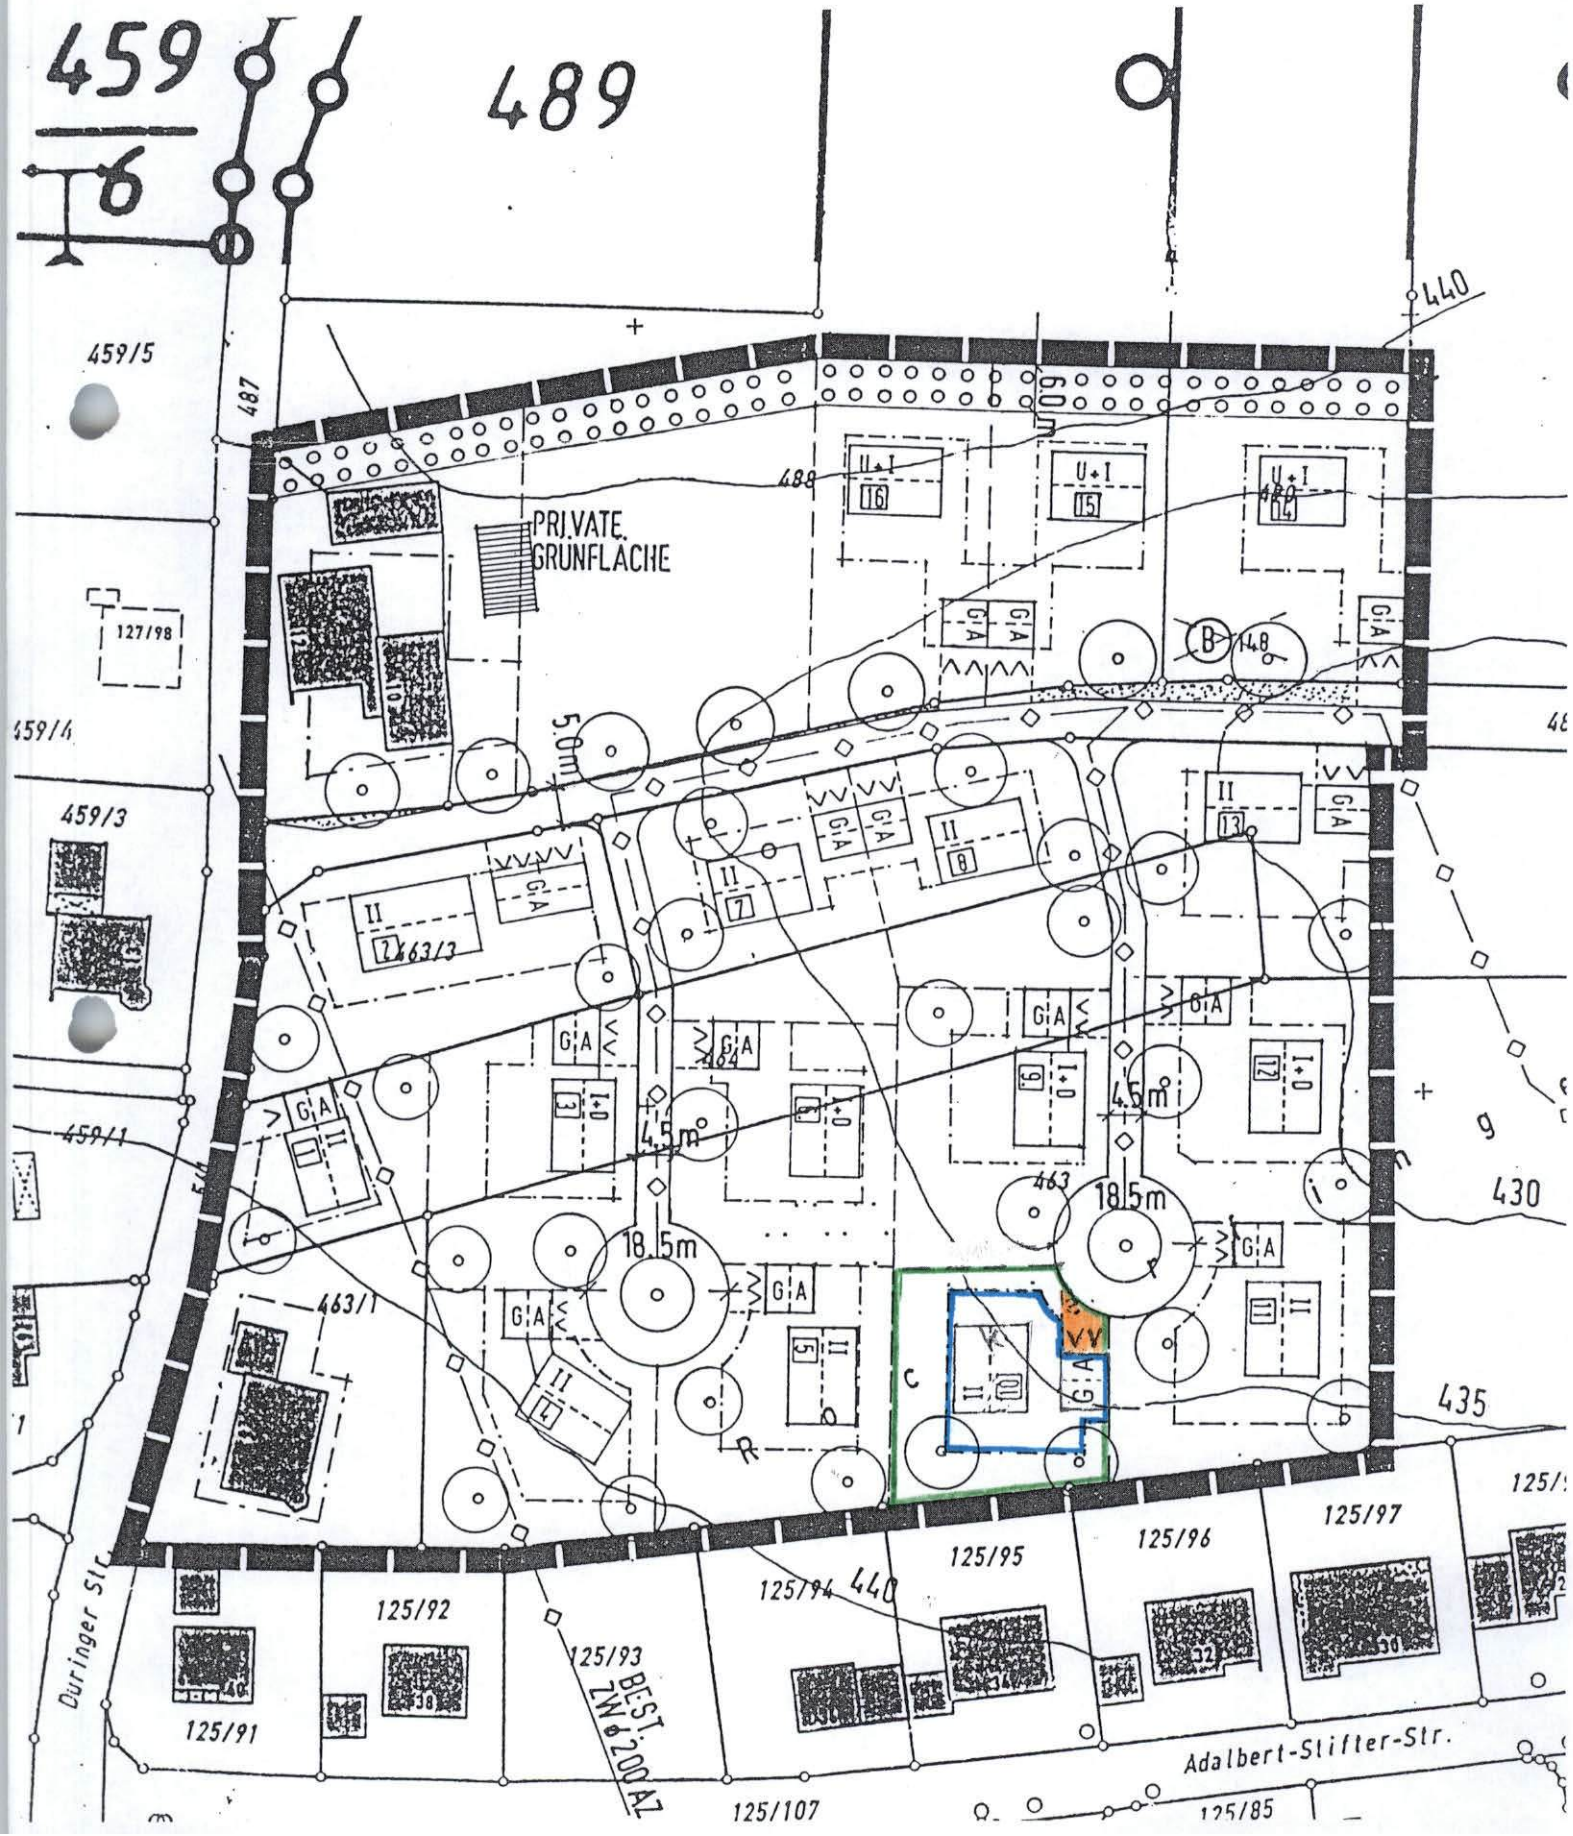



Kopie des rechtskräftigen Bebauungsplanes  
-aktueller Planungsstand für den Bereich der Änderung mit Deckblatt Nr. 4-

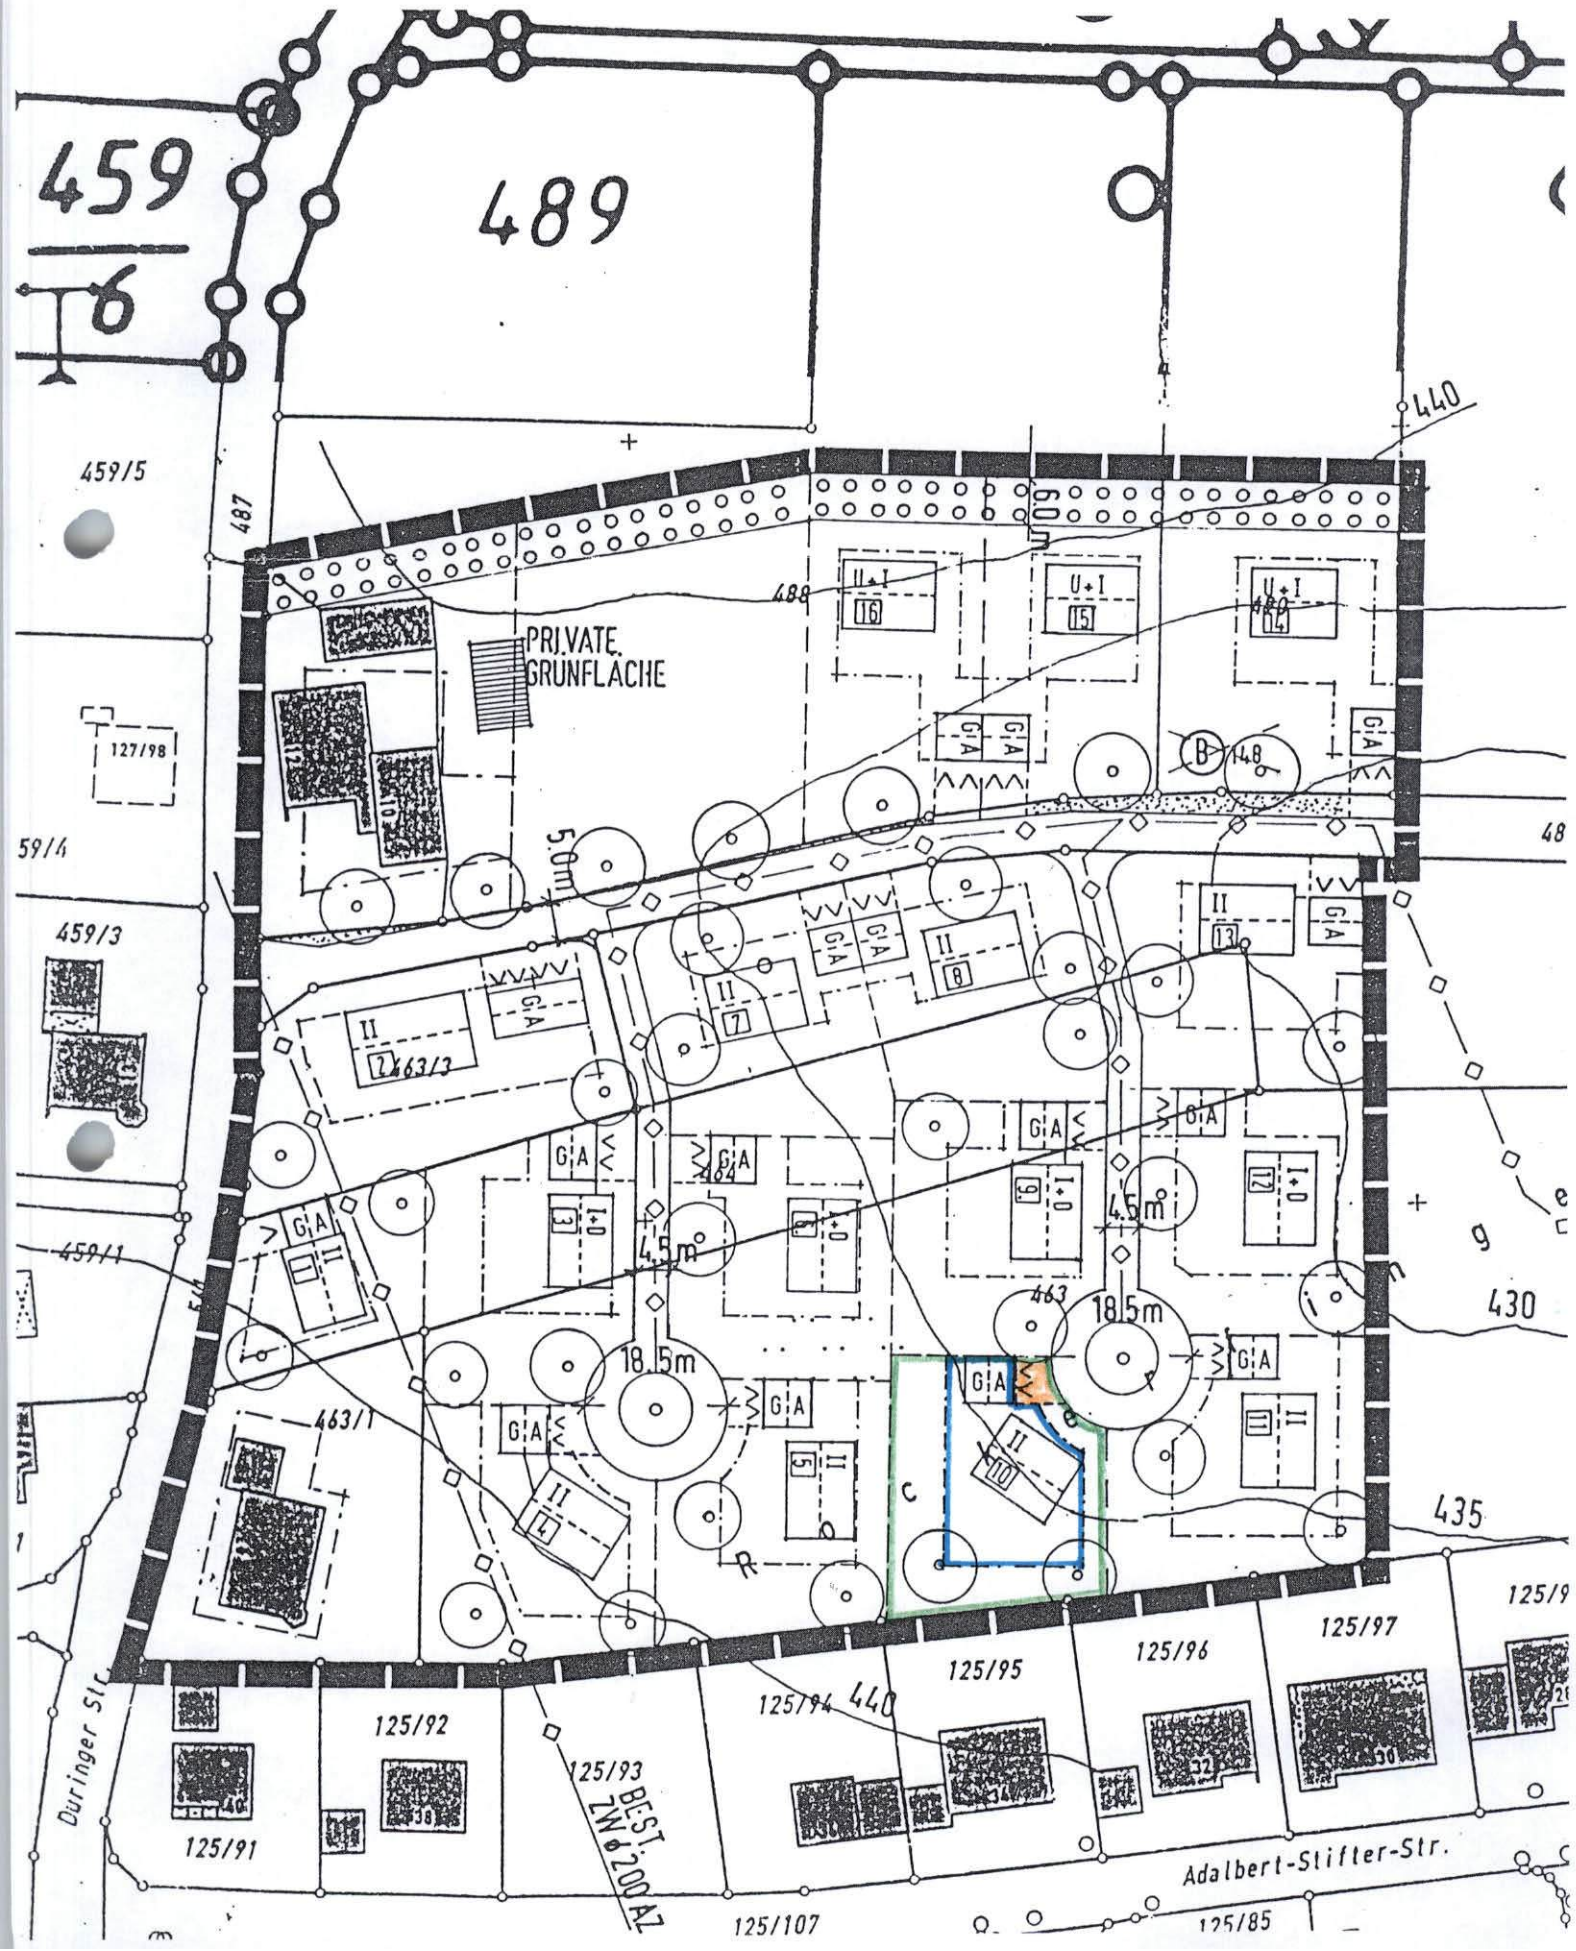



-Seite 5  
zu Deckblatt Nr. 5  
Bebauungsplan „Erweiterung Baugebiet Rudertinger Feld“

-aktueller Lageplan M 1:1000 für den Bereich der Änderung mit Deckblatt Nr. 4-

