



GÜLTIGER FLÄCHENNUTZUNGSPLAN

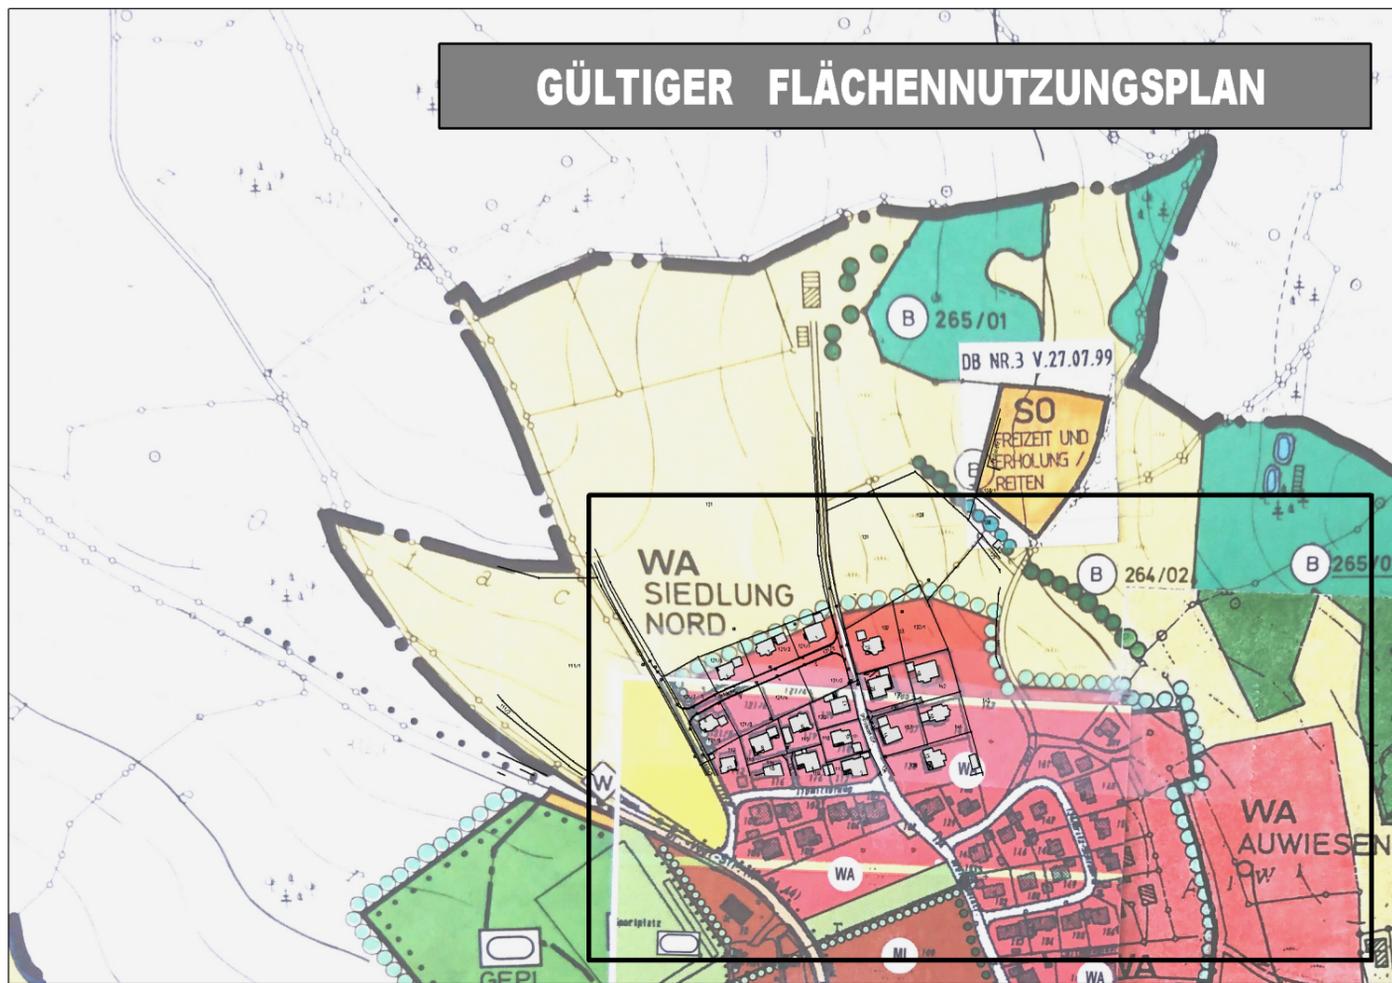

FORTSCHREIBUNG FLÄCHENNUTZUNGSPLAN

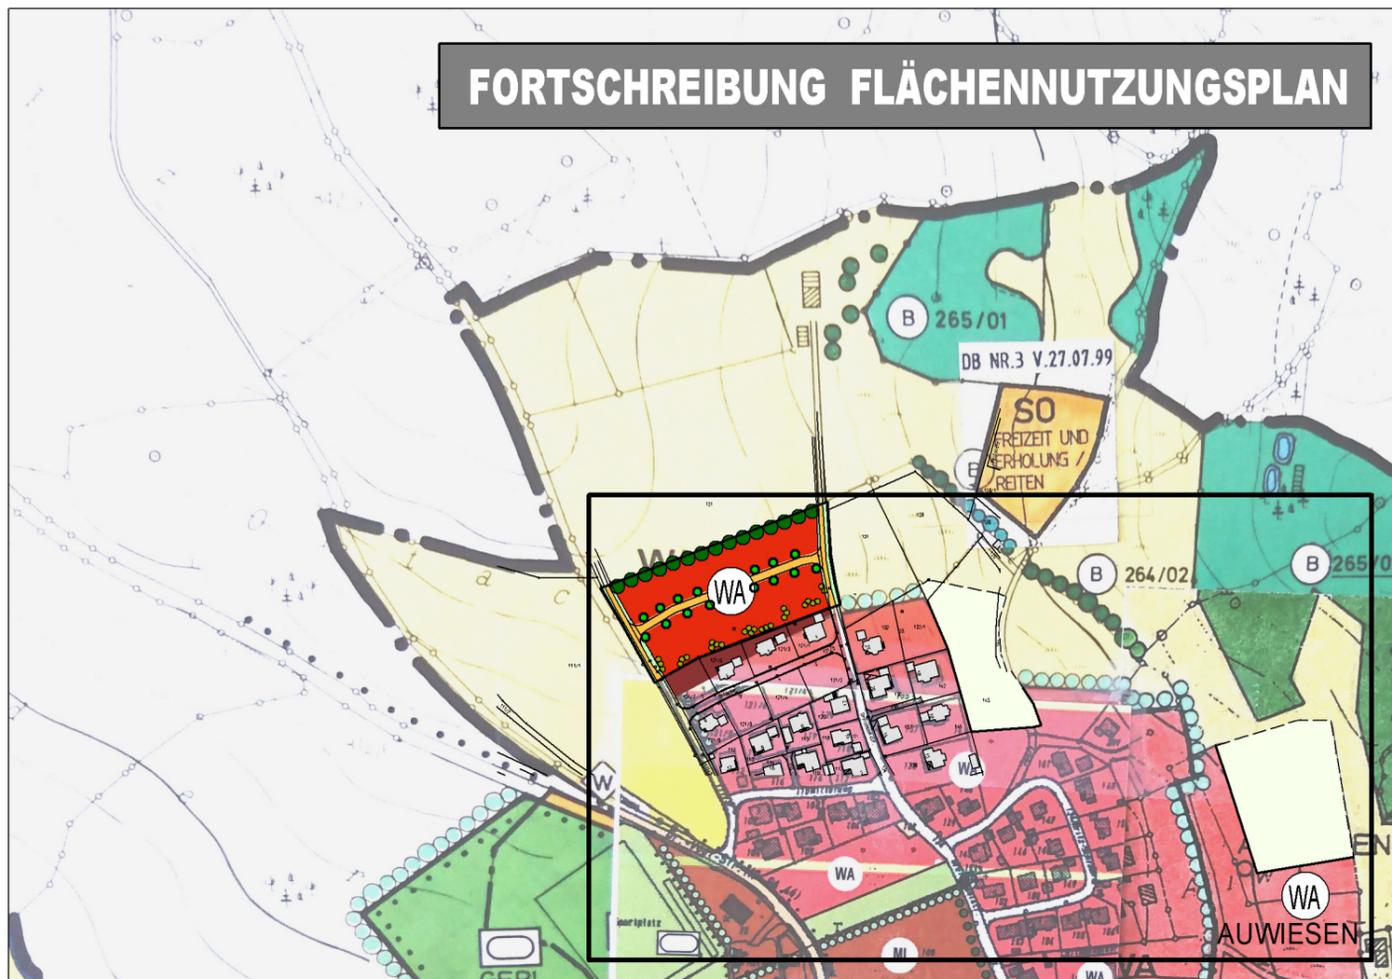

16. ÄNDERUNG DES FLÄCHENNUTZUNGSPLANES GEMEINDE SONNEN

„BP ERWEITERUNG SONNEN-NORD I, DECKBLATT NR. 2“

1. VERFAHREN:

....., den

Hans Binder, 1 Bürgermeister

Aufstellungsbeschluss am 15.03.2017
 Bürgerbeteiligung (vorgezogen)
 vom 10.08.2017 bis 24.09.2017
 Beteiligung der Träger öffentlicher Belange
 (vorgezogen) vom 10.08.2017 bis 22.09.2017
 Billigungsbeschluss am 11.04.2018
 Auslegungsbeschluss am 11.04.2018
 Bürgerbeteiligung vom bis
 Beteiligung der Träger öffentlicher Belange
 vom bis
 Feststellungsbeschluss am

2. GENEHMIGUNG:

....., den

i.A.

Das Landratsamt Passau
 hat den Flächennutzungsplan (Deckblatt Nr. 16)
 mit Bescheid vom
 Nr.
 gemäß § 6 BauGB genehmigt.

3. AUSFERTIGUNG:

....., den

Hans Binder, 1 Bürgermeister

4. BEKANNTMACHUNG:

....., den

i.A.

Die Gemeinde Sonnen hat die Genehmigung des
 Flächennutzungsplanes (Deckblatt Nr. 16) nach § 6, Abs.5
 BauGB ortsüblich bekannt gemacht.
 Der Flächennutzungsplan (Deckblatt Nr. 16) wird mit der
 Bekanntmachung nach § 6, Abs.5, Satz 2 BauGB wirksam.

5. PLANUNG:

Hauzenberg, den 04.07.2017
 ergänzt, den 15.12.2017
 ergänzt, den 03.05.2018

PLANUNTERLAGEN

Amtliche Flurkarten i.M. 1:5000
 Stand der Vermessung v. J.
 Nach Angabe des Vermessungs-
 amtes zur genauen Maßentnahme
 nicht geeignet.

Höhenschichtlinien zeichnerisch
 vergrößert u.z.T. interpoliert.
 Zur Höhenentnahme für ingenieur-
 technische Zwecke nur bedingt
 geeignet.



MASSSTAB
1:5000