

Auszug aus dem Katasterkartenwerk

Flurkarte/Ausschnitt aus der Flurkarte 16-54-20-25

Maßstab 1: 1000

Vergrößerung aus 1: (Zur Maßentnahme nur bedingt geeignet)

Gemarkung **TETTENWEIS**

Passau, den 11.10.03


Die Erstellung von Auszügen aus dem Katasterkartenwerk ist der das Kataster führenden Behörde vorbehalten (Art. 11 Abs. 4 VermKatG). Vervielfältigungen (kopiert bzw. digitalisiert und EDV-gespeichert) nur für den eigenen Bedarf. Weitergabe an Dritte nicht erlaubt.

Vermessungsamt Passau



In der Darstellung der Grenzen können Veränderungen berücksichtigt sein, die noch nicht in das Grundbuch übernommen sind. Der Gebäudenachweis kann vom örtlichen Bestand abweichen.

Lang gestrichelte Grenzen sind aus der Flurkarte 1:5000 oder 1:2500 übertragen und zur Maßentnahme nur bedingt geeignet.

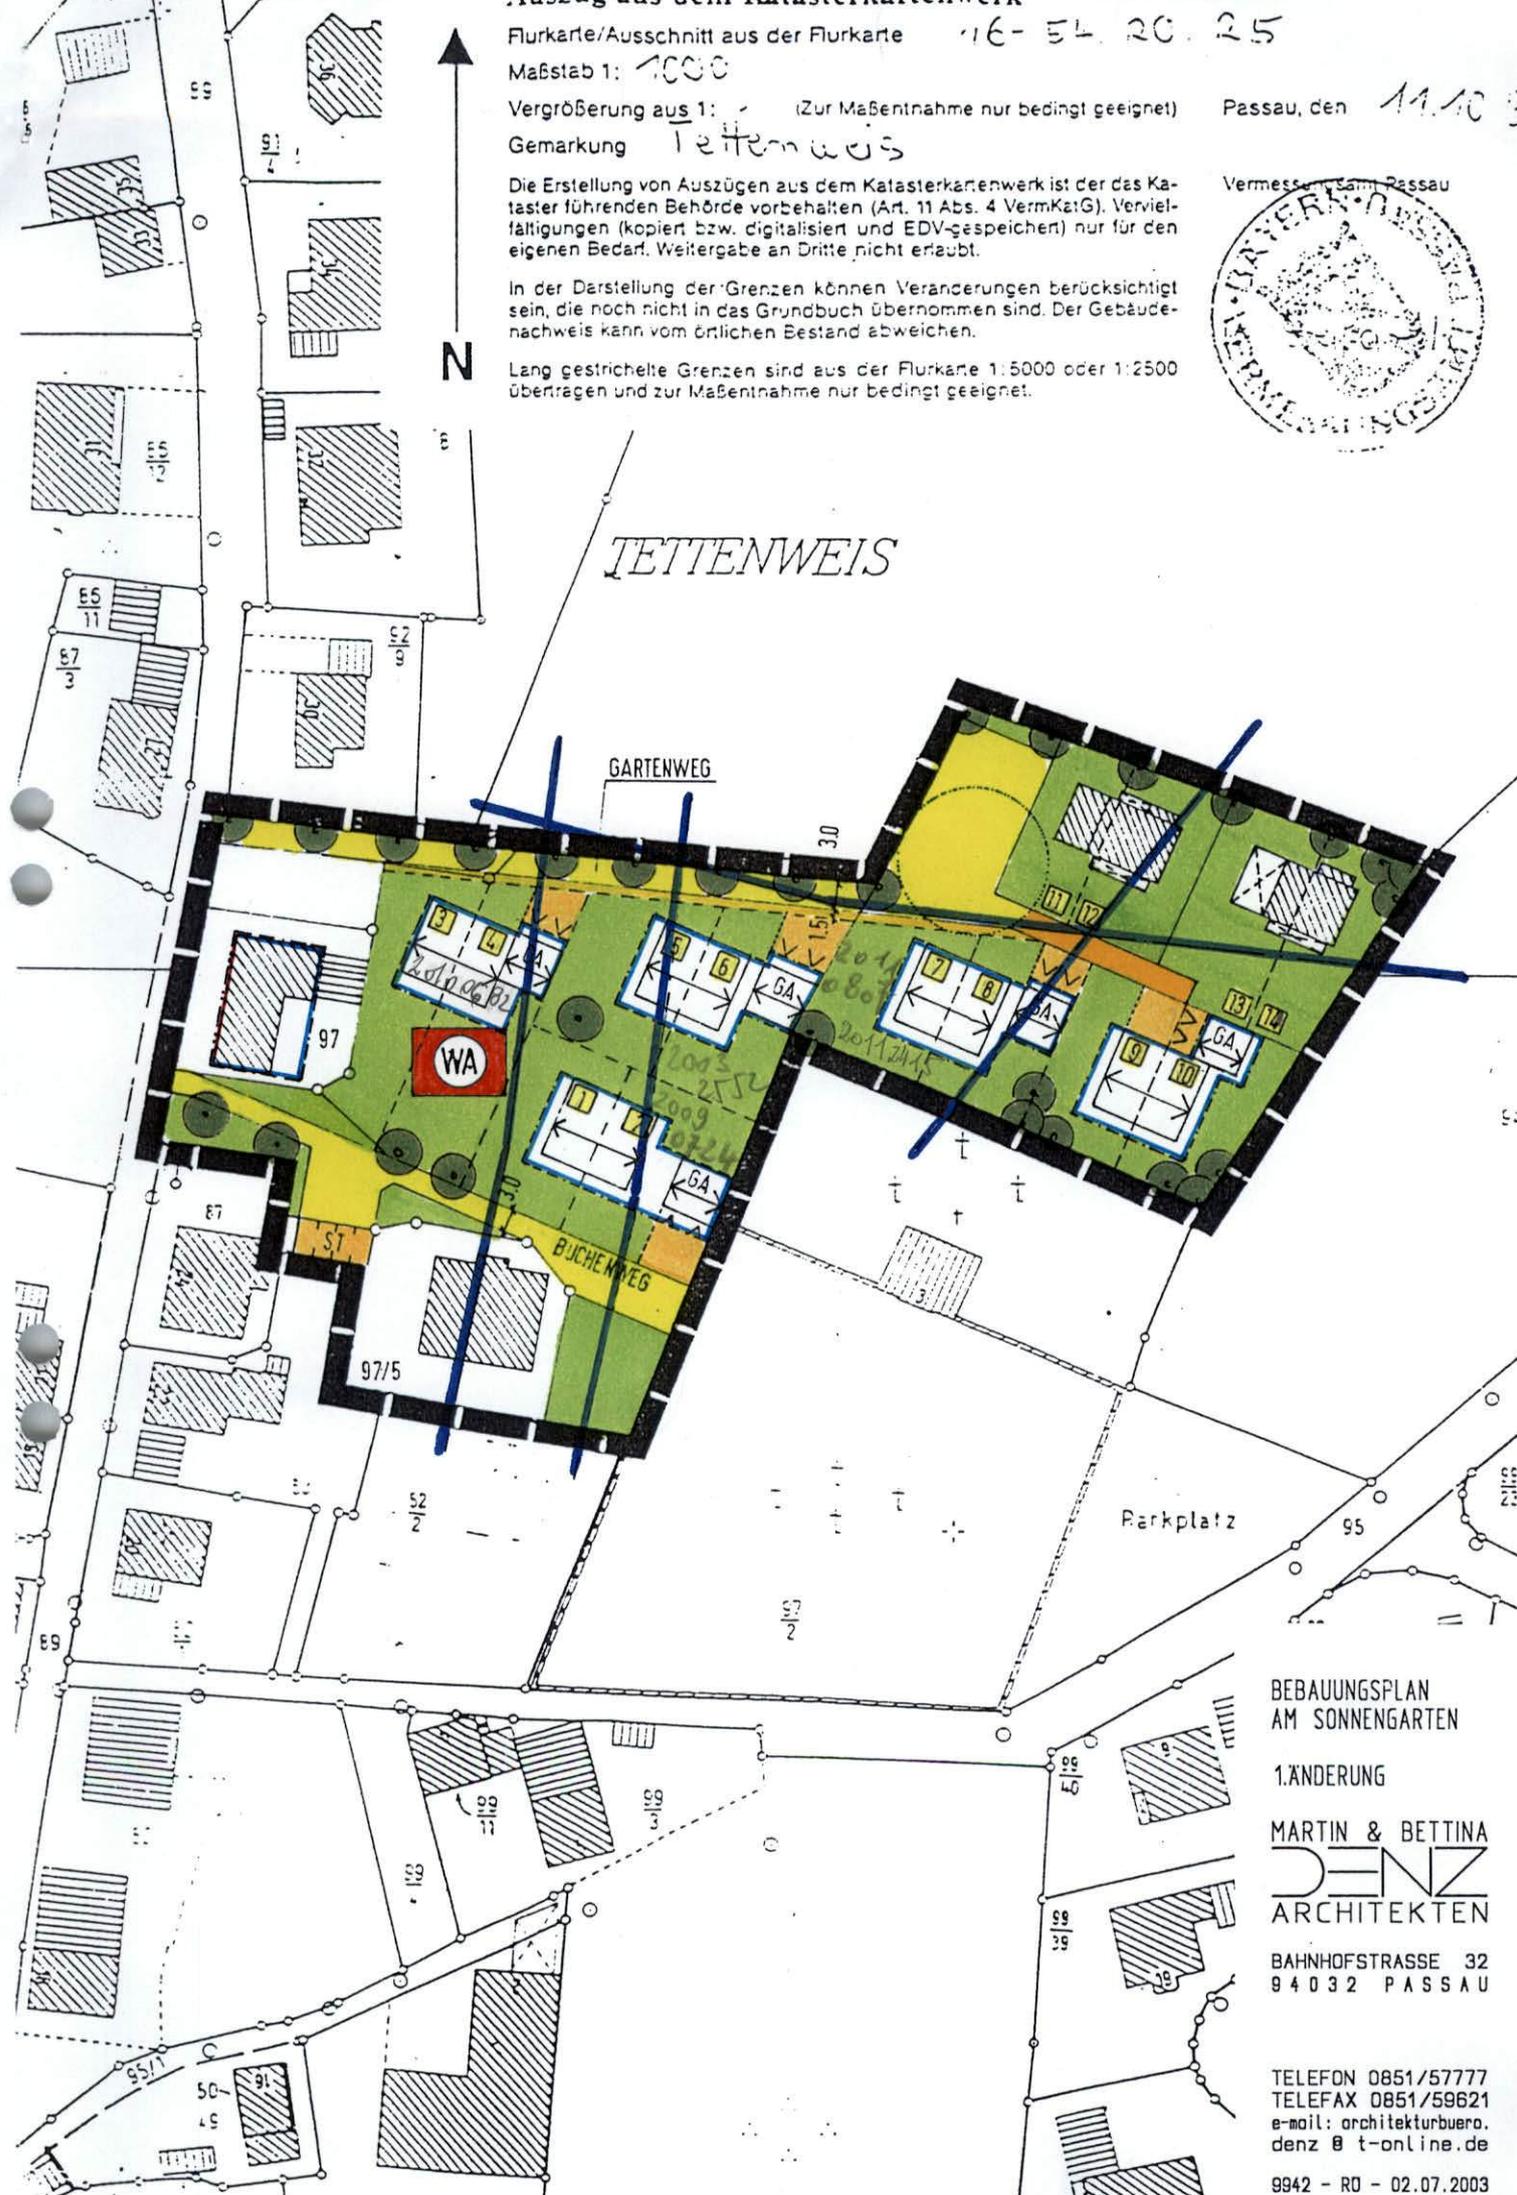

BEBAUUNGSPLAN AM SONNENGARTEN

1.ÄNDERUNG

MARTIN & BETTINA
DENZ
ARCHITEKTEN

BAHNHOFSTRASSE 32
94032 PASSAU

TELEFON 0851/57777
TELEFAX 0851/59621
e-mail: architekturbuero.
denz @ t-online.de

9942 - RO - 02.07.2003