


BEBAUUNGSPLANÄNDERUNG

Für die Parzellen Nr. 5, 6, 9, 10, 11, 12

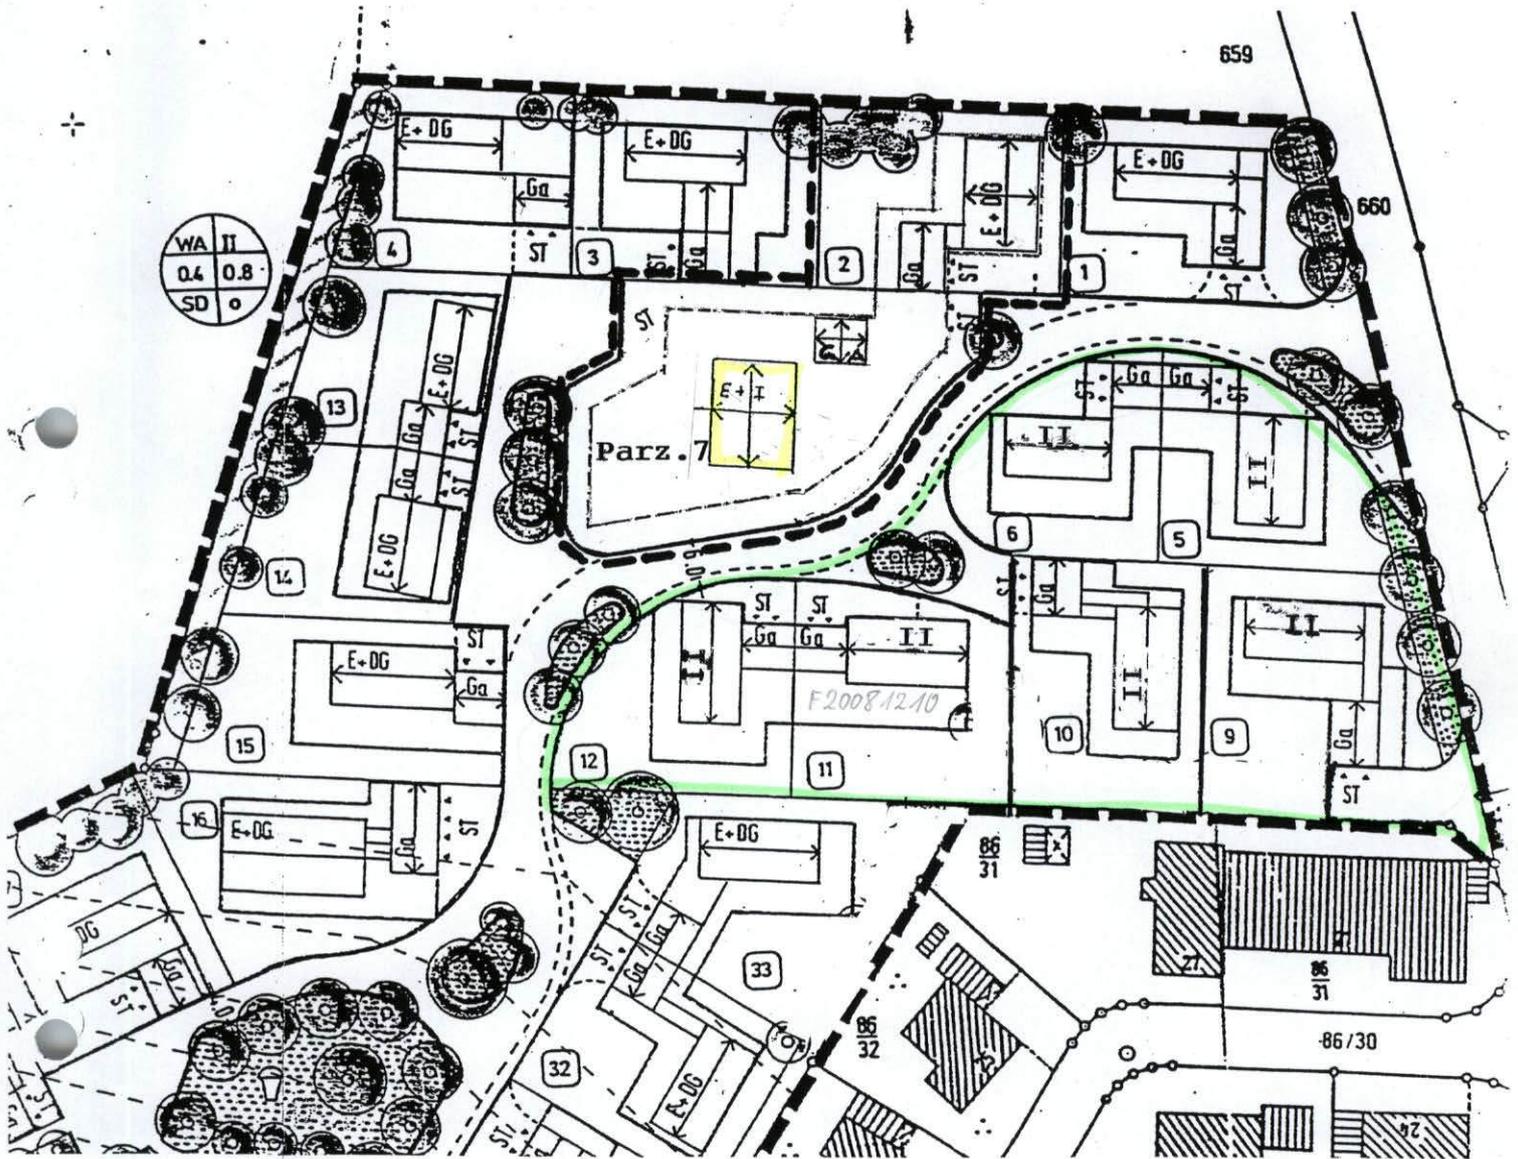

FESTSETZUNG DURCH TEXT:

2.1: Zul. Erdgeschoss und Obergeschoss

2.1.2 Dachform, Hauptgebäude/ Satteldach/ Pultdach

2.1.3 Dacheindeckung/Ziegel-oder Betondachpfannen rot, braun oder antrazith.
Bei Pultdach auch Blecheindeckung

2.2.1 Kniestock bis max. 1,50 m