

Flurkarte / Ausschnitt aus der Flurkarte 10.57.40,4-.....

Passau, den 28.4.88.
J.A.

Maßstab 1: 1000 (Vergrößerung 1/1)


Gemarkung: Tettenweis

Vervielfältigung nur für eigenen Bedarf erlaubt. In der Darstellung der Grenzen können Veränderungen berücksichtigt sein, die noch nicht in das Grundbuch übernommen sind. Der Gebäudenachweis kann vom örtlichen Bestand abweichen.



Welan

MARTIN + BETTINA DENZ
ARCHITEKTEN · DIPL. ING. (FH)
· RENNWEG 8 · 94034 PASSAU
TEL. 08 51 / 5 77 77 · FAX 5 96 21
B. Denz 02.06.97

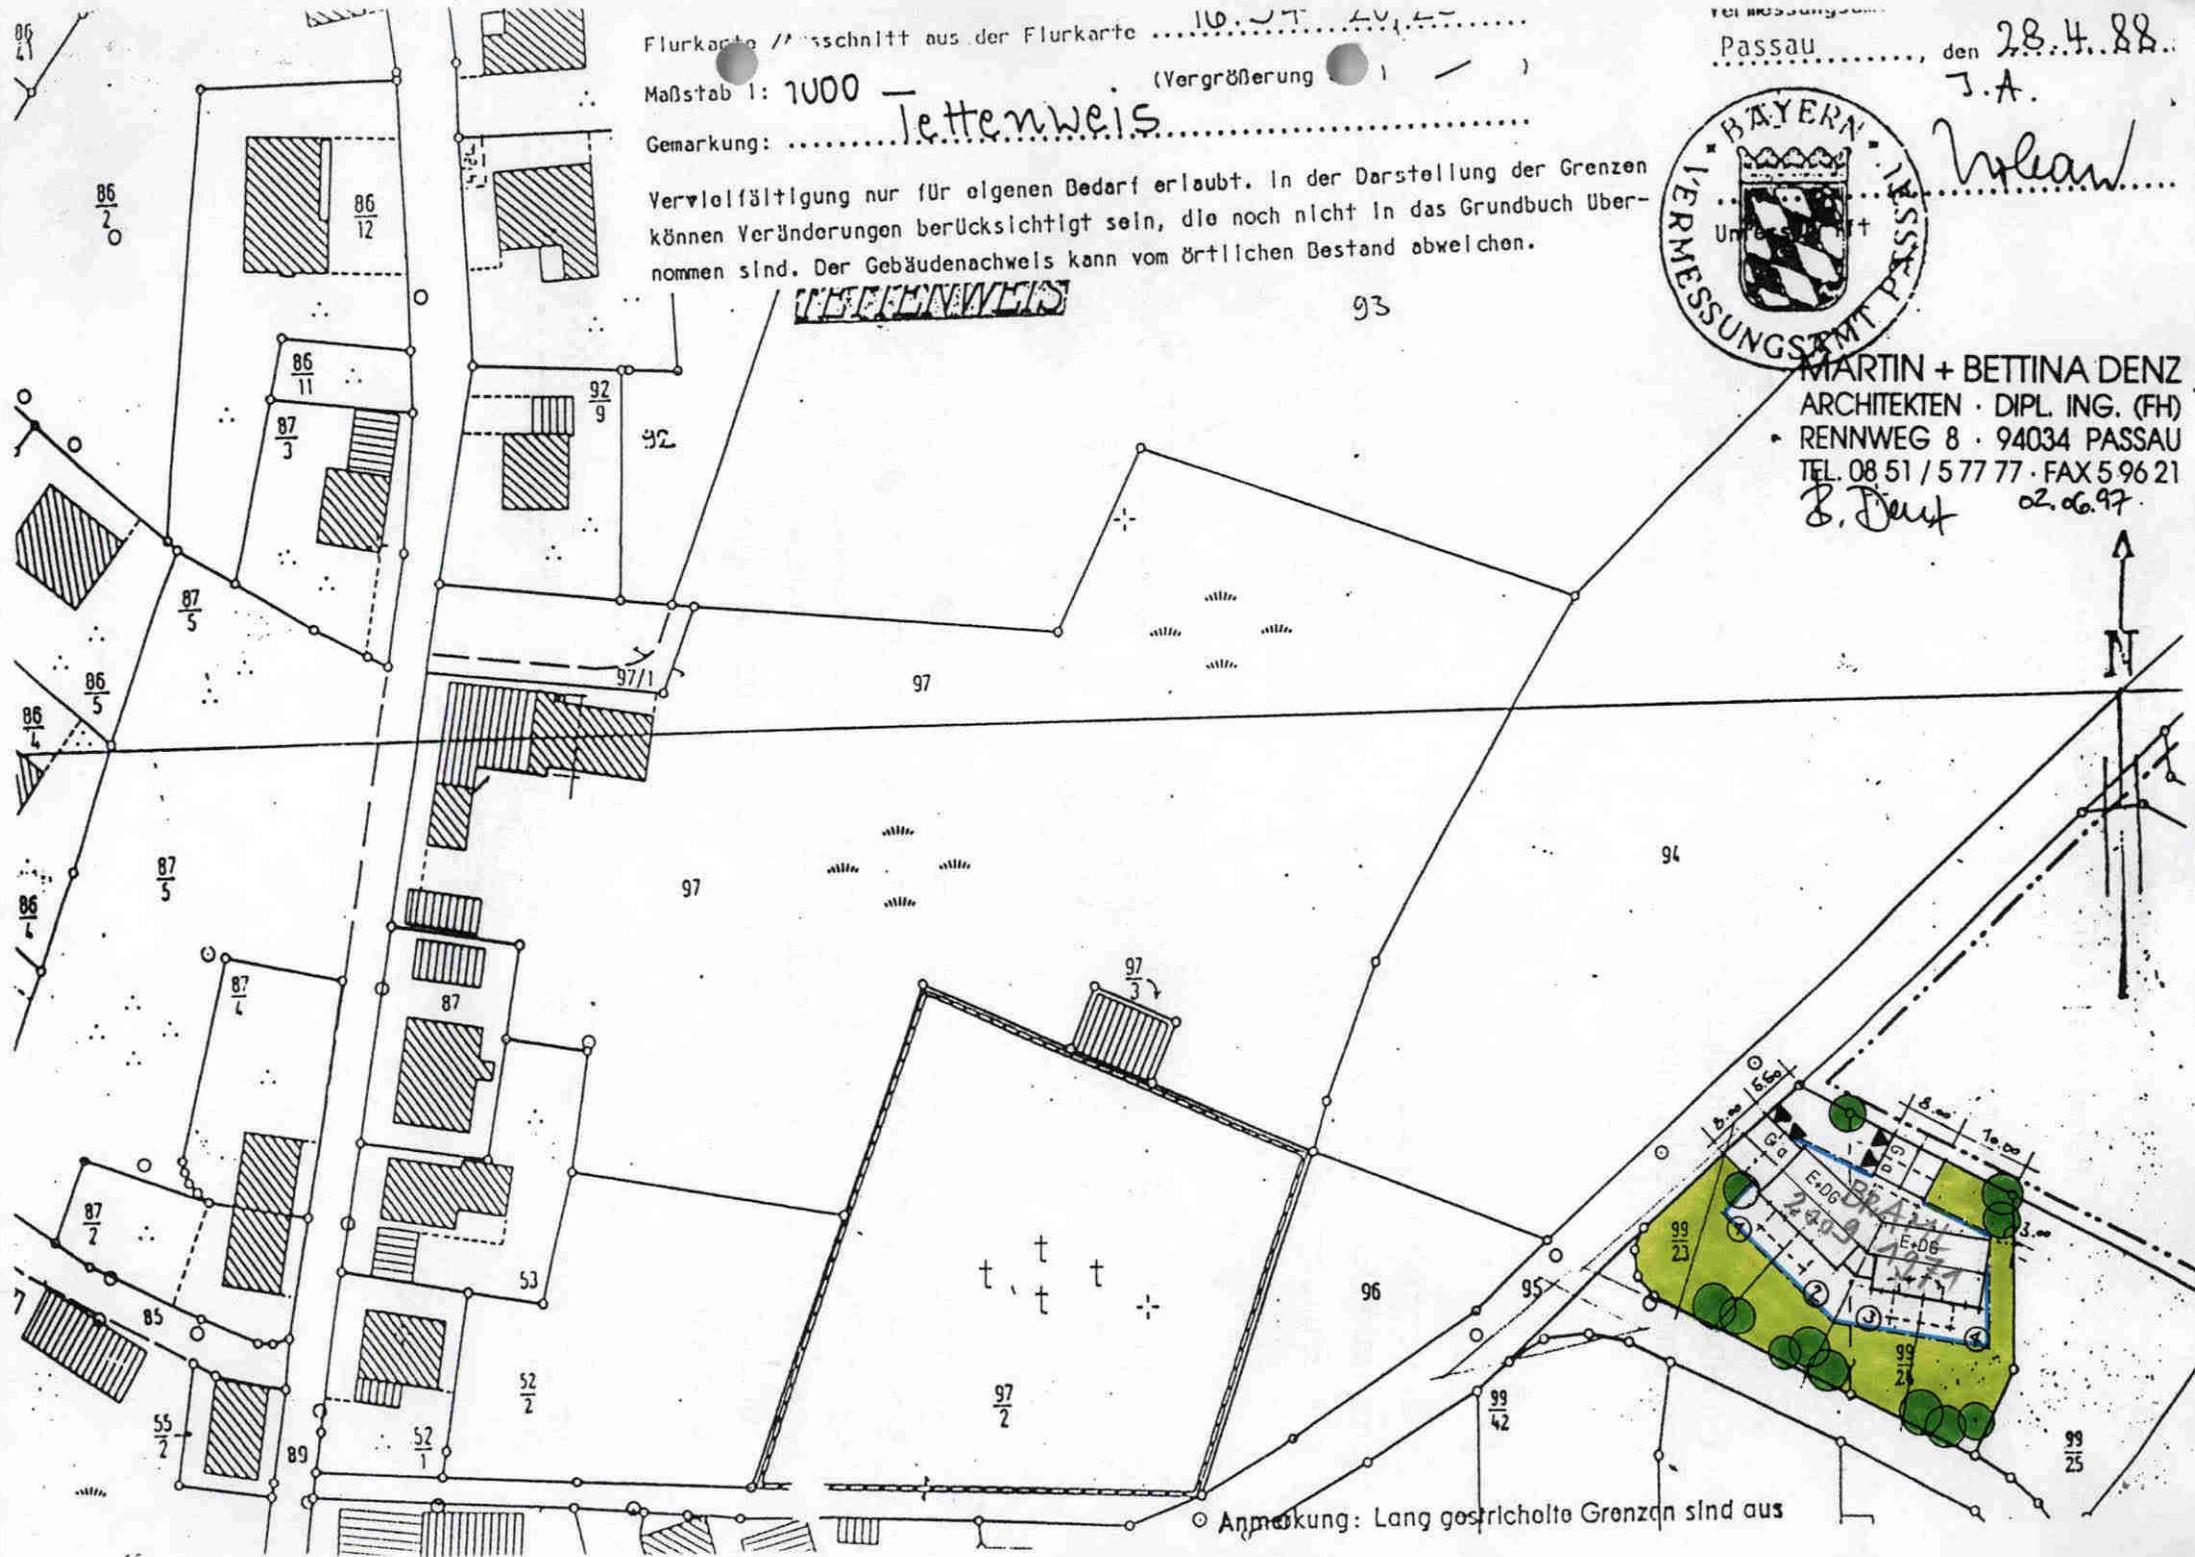

○ Anmerkung: Lang gestrichelte Grenzen sind aus