

BEBAUUNGSPLAN SÜDLICHER MARKT II


Deckblatt Nr. 1

3 MARKT UNTERGRIESBACH

ENTWURF VOM 20. FEBRUAR 2017
GEÄNDERT AM 07.01.2019
ENDAUSFERTIGUNG VOM 17.04.2019

MARKT UNTERGRIESBACH
VERTR. D. 1. BGM HERMANN DUSCHL
MARKTPLATZ 24
94107 UNTERGRIESBACH

UNTERSCHRIFT

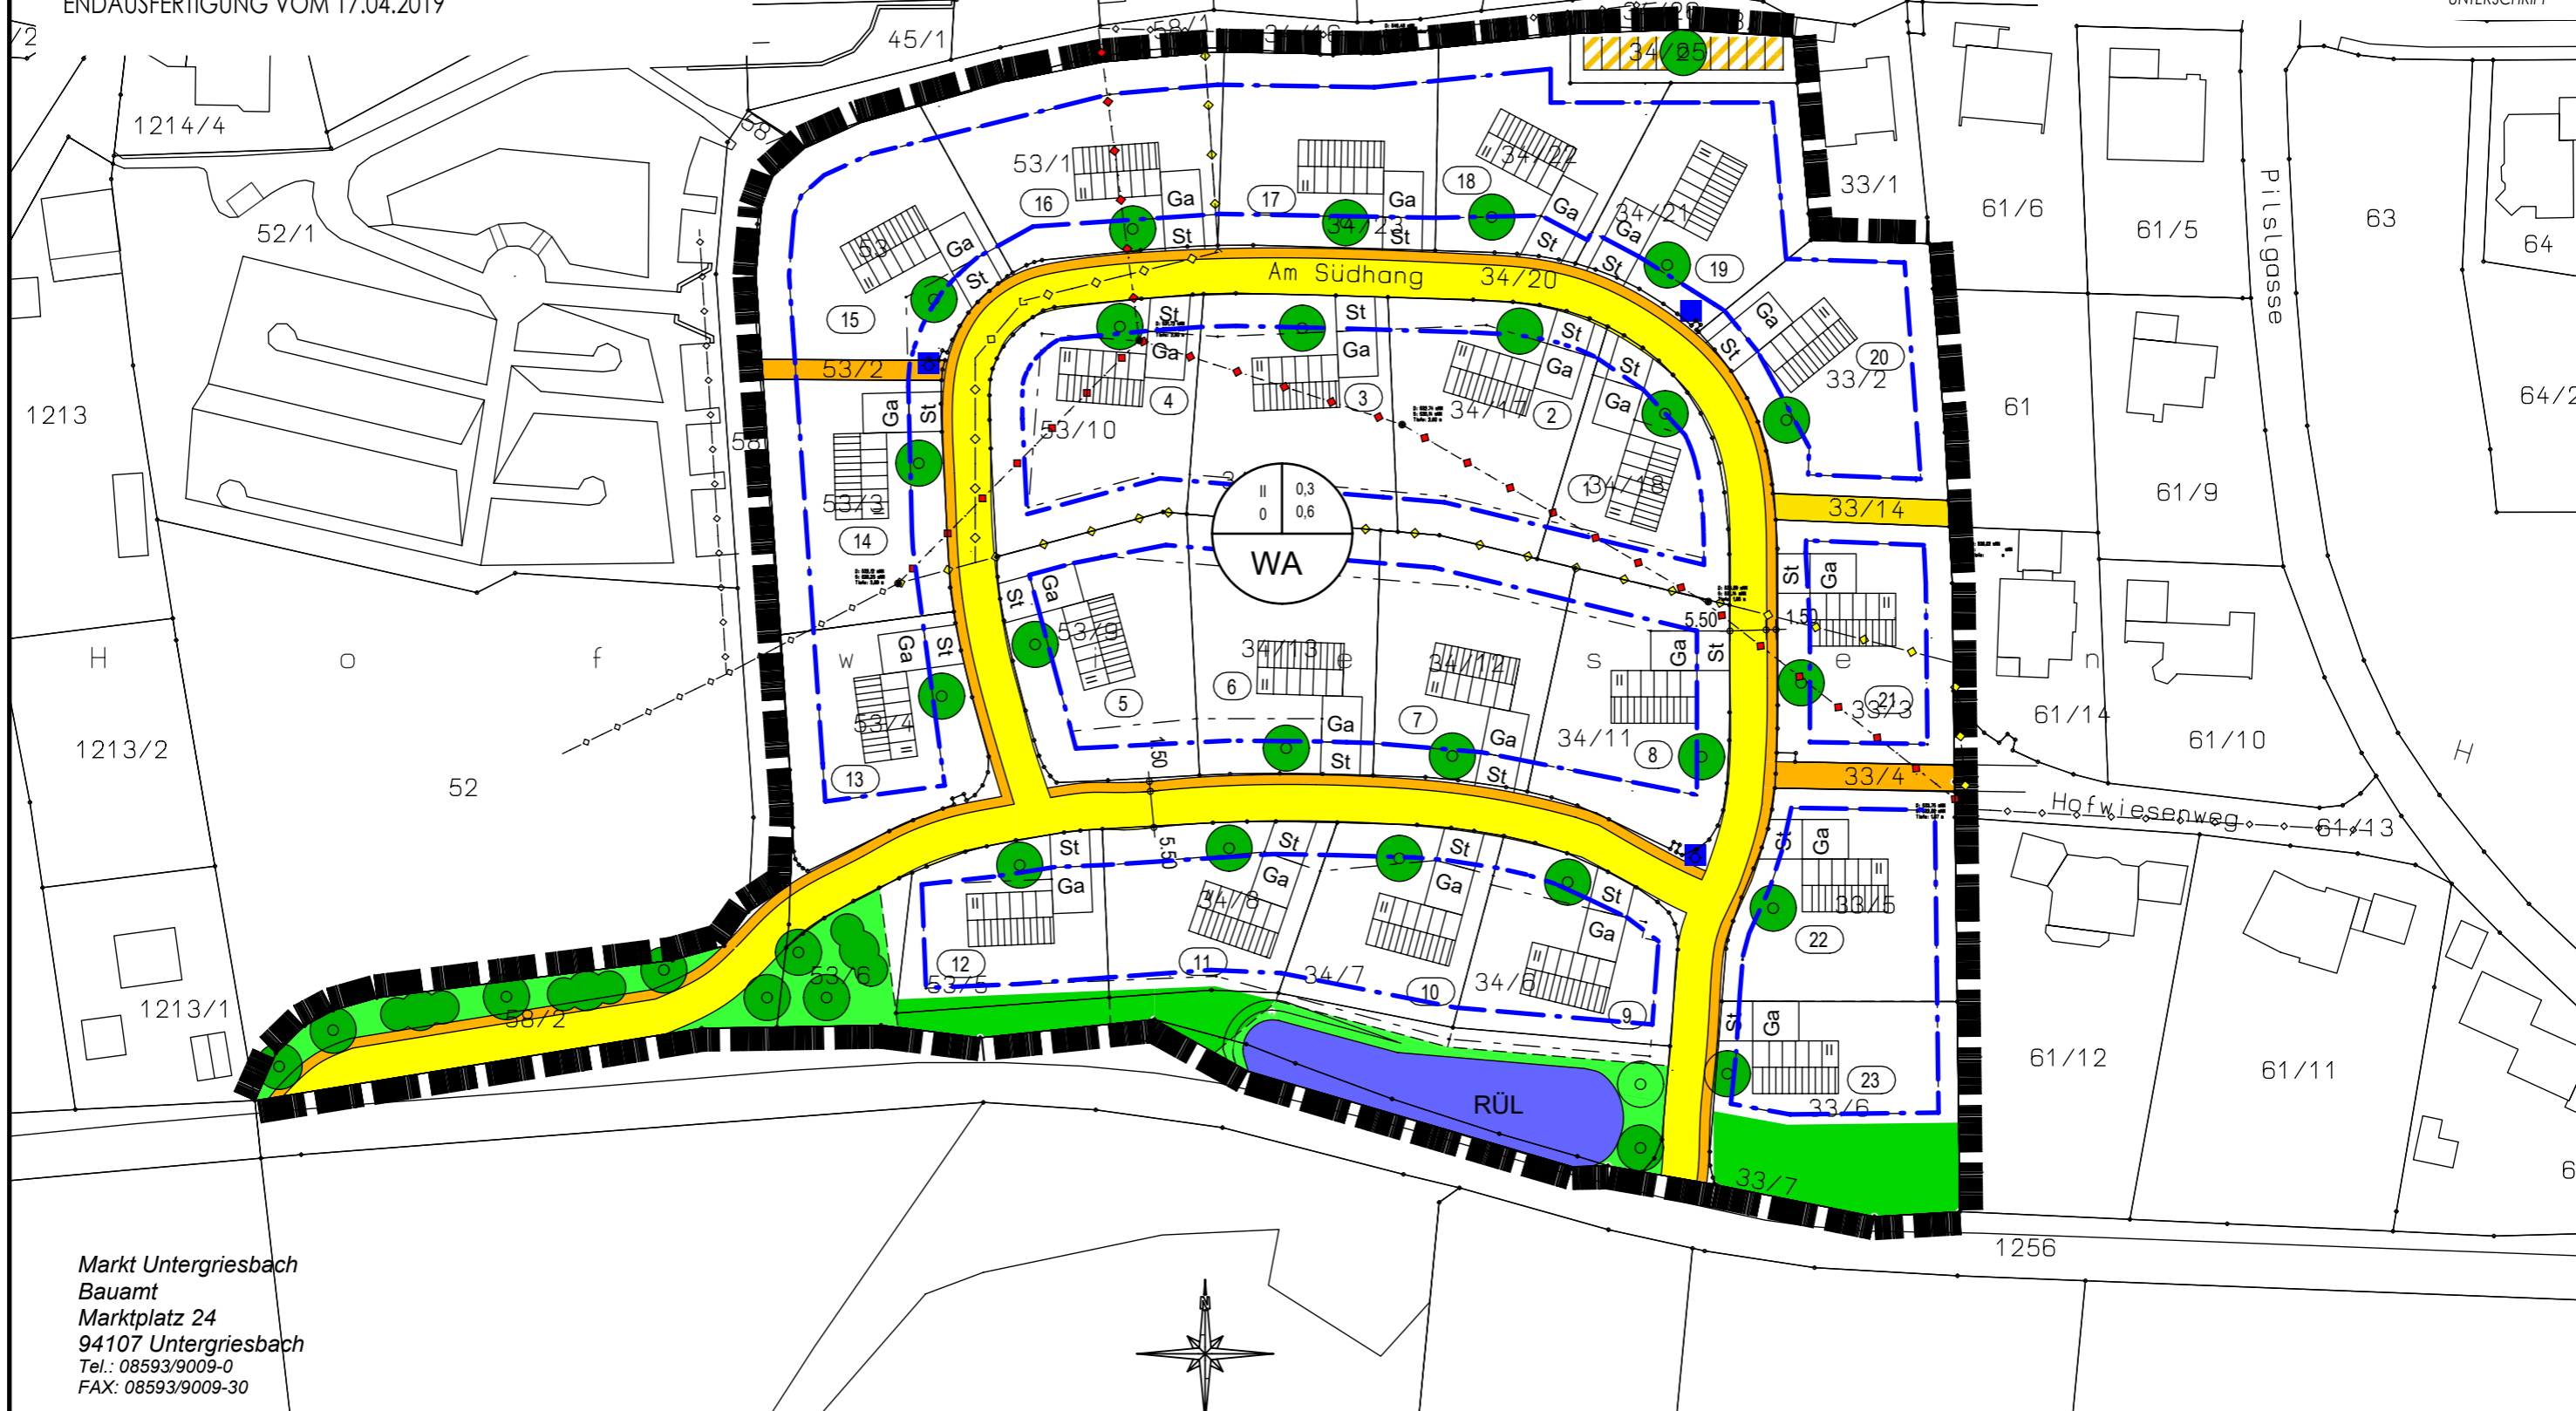

Markt Untergriesbach
Bauamt
Marktplatz 24
94107 Untergriesbach
Tel.: 08593/9009-0
FAX: 08593/9009-30



M = 1 : 1000

0 50 m