

Dr. Schindler Str.
11a

Gestattungsvertrag

zwischen

Josef Amerl, Dr.Schindler-Straße 13, 94107 Untergriesbach

und

dem Markt Untergriesbach, Marktplatz 24, 94107 Untergriesbach

1. Der Markt Untergriesbach gestattet dem oben genannten Vertragspartner zur Wärmeversorgung seines Anwesens Dr.Schindler-Straße 13 Ma den Straßengrund Fl.Nr. 1251, Gemarkung Untergriesbach mit einer Fernwärmeleitung, Vorlauf und Rücklauf, an der im beiliegenden Lageplan gekennzeichneten Stelle zu queren.
2. Die Querung ist mittels einer unterirdischen Pressung durchzuführen.
3. Start- und Zielgrube für die Pressung müssen auf Privatgrund liegen.
4. Vor Beginn der Bauarbeiten hat sich der Vertragspartner über den Verlauf bereits verlegter Leitungen wie Strom, Telekom und Wasserleitungen zu erkundigen.
Die öffentliche Wasserleitung liegt in einer Tiefe von 1,50 m Deckung.
Aus Sicherheitsgründen ist es erforderlich, die geplante Pressung in einer Tiefe von mindestens 2 m durchzuführen. Für Beschädigungen an bereits verlegten Leitungen übernimmt der Markt Untergriesbach keine Haftung.
5. Bei einer evtl. Beschädigung der Fahrbahn, der Grenzzeichen oder sonstigen öffentlichen Einrichtungen ist der Vertragspartner für die Wiederherstellung des ursprünglichen Zustandes verantwortlich.
6. Falls bei einem Ausbau der Dr.Schindler-Straße, Erneuerung der öffentlichen Wasserleitung oder Kanalbau die geplante Fernwärmeleitung hinderlich ist, muss diese auf Kosten des Vertragspartners verlegt oder ausgebaut werden.
7. Für laufende Wartung und Unterhalt der Leitung ist der Vertragspartner und seine jeweiligen Rechtsnachfolger verantwortlich.
8. Für Beschädigungen Dritter an der geplanten Leitung übernimmt der Markt Untergriesbach keine Haftung.
9. Unverzüglich nach Beendigung der Bauarbeiten ist der Vertragspartner verpflichtet einen Bestandsplan im Maßstab 1:1000 mit Maßangaben zu Grenzsteinen oder anderen fixen Punkten mit Angaben über Rohrdimension und Verlegetiefe im Bauamt des Marktes abzugeben.
10. Circa eine Woche vor Beginn der Arbeiten ist das gemeindliche Bauamt über den genauen Termin des Baubeginns zu unterrichten.

Aufgestellt:

Untergriesbach, den 11.02.2011

MARKT UNTERGRIESBACH


Duschl, 1.Bürgermeister


.....
Josef Amerl

Off. Wasserversorgung



MARKT UNTERGRIESBACH

Landkreis Passau

Markt Untergriesbach – Postfach 1007 – 94105 Untergriesbach

Herrn
Josef Amerl
Dr.Schindler-Str.13

94107 Untergriesbach



Markt Untergriesbach
Marktplatz 24
94107 Untergriesbach

Referent:
Telefon:
Fax:
Email:
Internet:

Wilhelm / Fenzl
08593 / 90 09-18
08593 / 90 09-30
fritz.wilhelm@untergriesbach.bayern.de
www.untergriesbach.de

Datum

11.02.2011

Querung der Dr.Schindler-Straße mit Ihrer geplanten Fernwärmeleitung

Anlage:

Gestattungsvertrag 2-fach

Sehr geehrter Herr Amerl,

anbei übersenden wir Ihnen den Gestattungsvertrag für oben genannte Maßnahme in zweifacher Fertigung, mit der Bitte um Gegenzeichnung und Rückgabe eines Exemplars. Eine Ausfertigung ist für Ihre Unterlagen bestimmt.

Mit freundlichen Grüßen

Duschl, 1.Bürgermeister

Öffnungszeiten:

Wir sind für Sie da:

Montag - Freitag

Mo / Di / Do

08:00 – 12:00 Uhr

14:00 – 16:00 Uhr

St.Nr. 153/114/50198

USt.IdNr. DE 130964970

Bankverbindung:

Sparkasse Untergriesbach (BLZ 740 500 00) Kto.-Nr. 360 016


IBAN: DE87 7405 0000 0000 3600 16 SWIFT-BIC: BYLADEM1PAS

Raiffeisenbank i. Südl. Bayer. Wald eG (BLZ 740 667 49) Kto.-Nr. 2 507 030

IBAN: DE87 7406 6749 0002 5070 30 SWIFT-BIC: GENODEF1HZN

Postbank München (BLZ 700 100 80) Kto.-Nr. 66 222 804

IBAN: DE79 7001 0080 0066 2228 04 SWIFT-BIC: PBNKDEFF

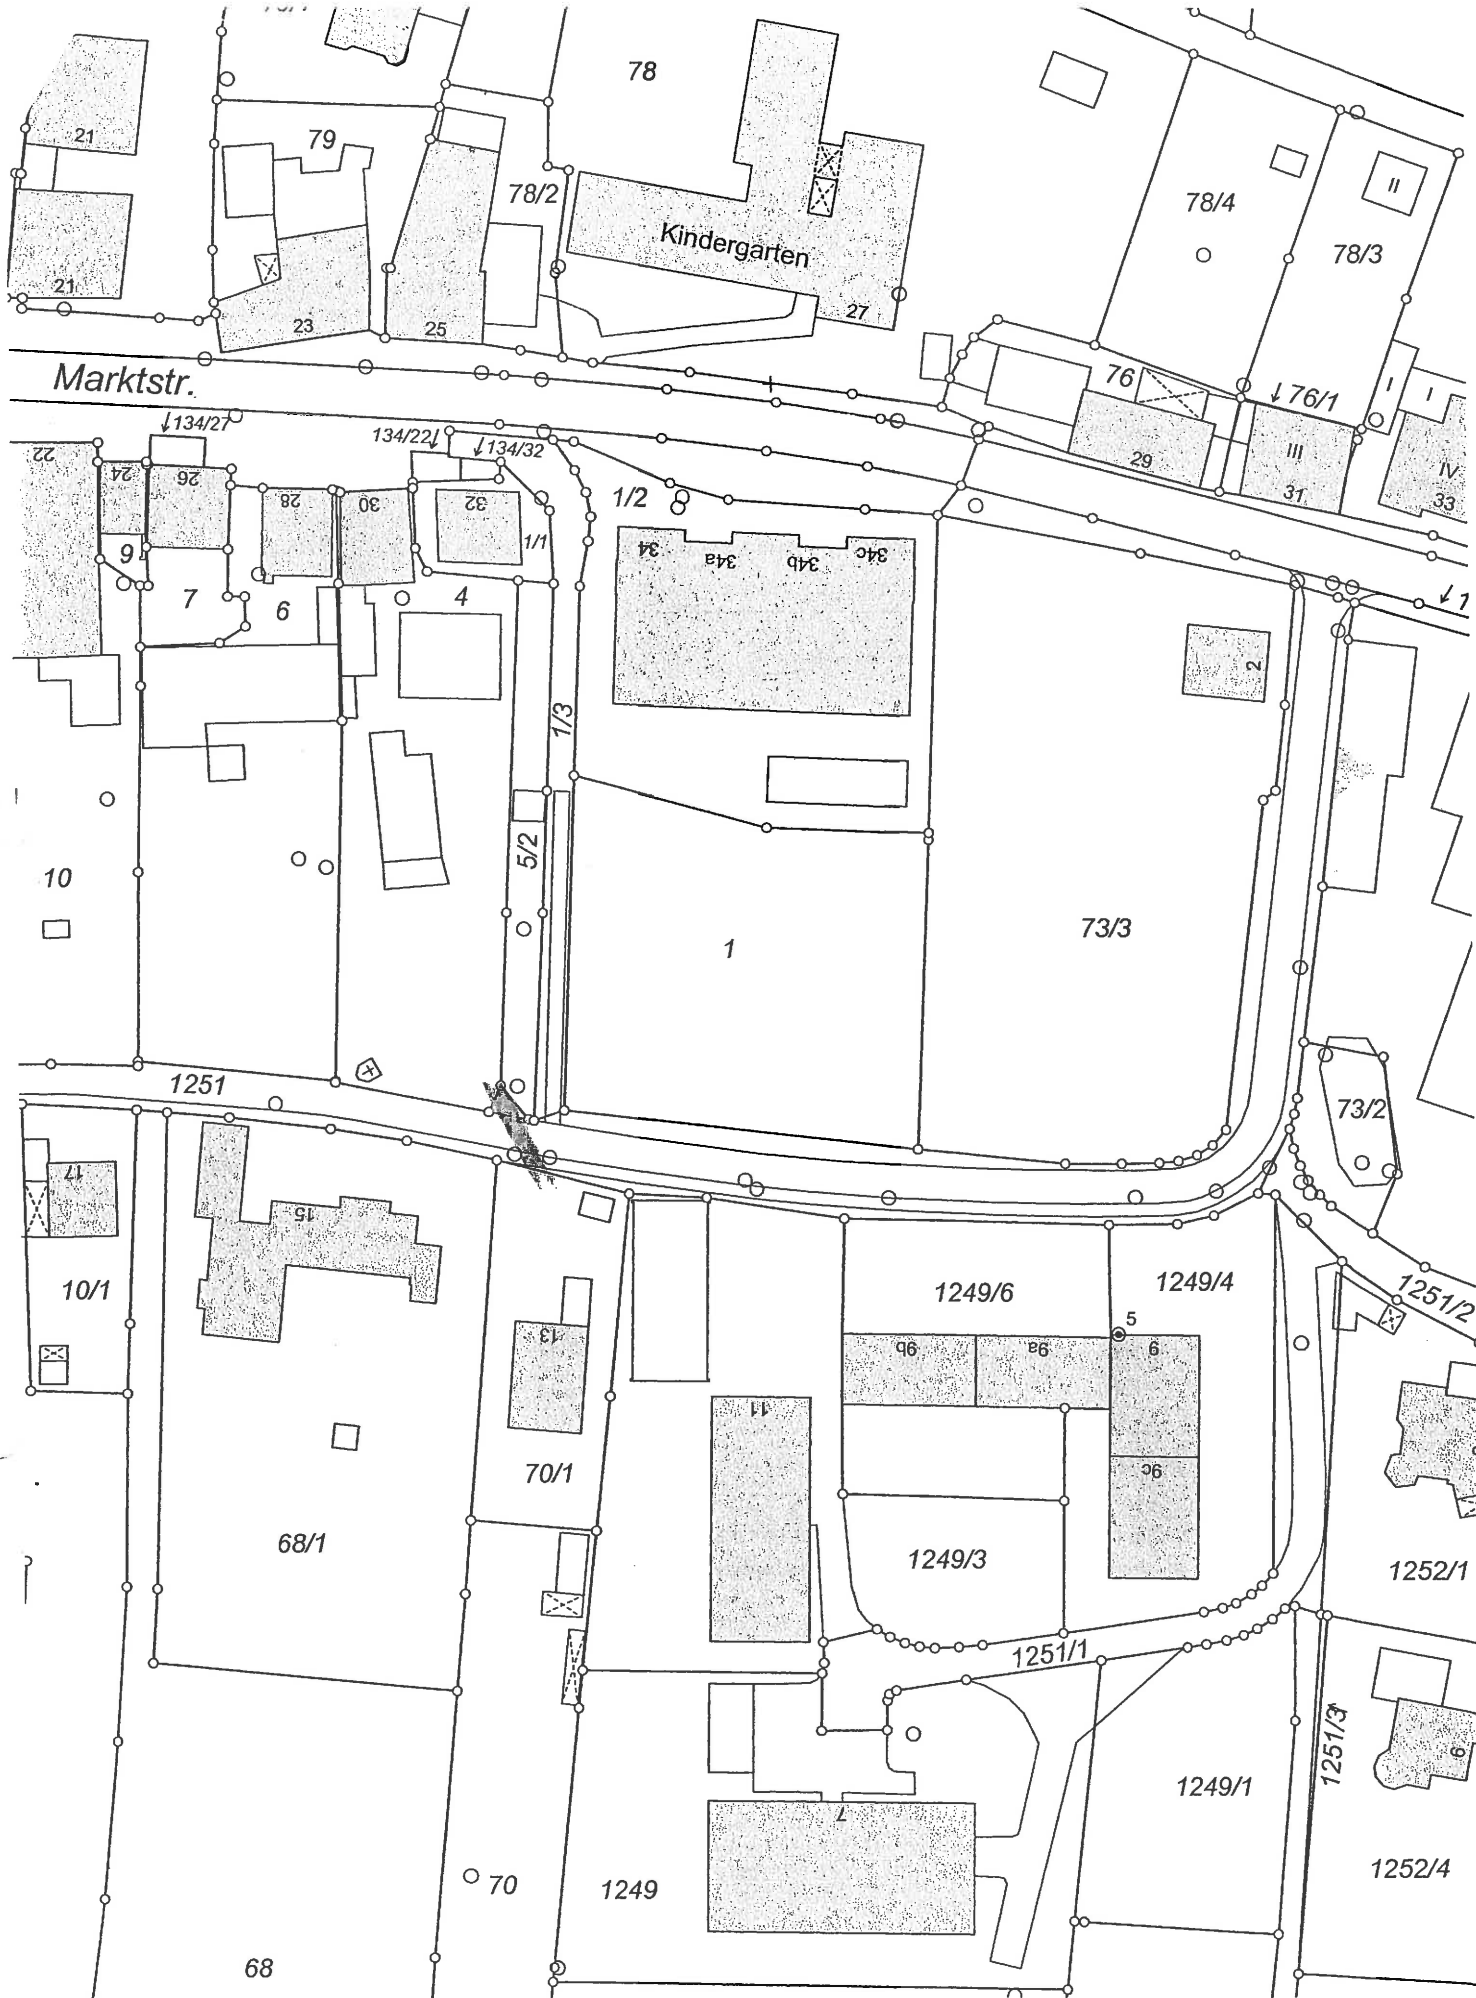

M. 1.1.11