

MARKT UNTERGRIESBACH

Landkreis Passau

Markt Untergriesbach – Postfach 1007 – 94105 Untergriesbach



Markt Untergriesbach
Marktplatz 24
94107 Untergriesbach

Telefon: 08593 / 90 09-0
Fax: 08593 / 90 09-30
Email: poststelle@untergriesbach.bayern.de
Internet: www.untergriesbach.de

Gestattungsvertrag

Zwischen dem

Markt Untergriesbach, Marktplatz 24, 94107 Untergriesbach

und

Herrn Reinhard Miedl, Vorholz 6, 94107 Untergriesbach

wird folgendes vereinbart:

1. Der Markt Untergriesbach gestattet dem oben genannten Vertragspartner zwischen Fl.Nr. 404 und 414, Gemarkung Lämmersdorf den Straßengrund Fl.Nr. 408, Gemarkung Lämmersdorf mit einer Regenwasserleitung DN 200 und einer Wasserleitung 1½", an der im beiliegenden Lageplan gekennzeichneten Stelle zu verlegen.
2. Vor Beginn der Bauarbeiten hat sich der Vertragspartner über den Verlauf bereits verlegter Leitungen wie Strom-, Telekom-, Wasser- und Kanalleitungen zu erkundigen.
3. Für die Verkehrssicherheit während der Bauzeit ist der Vertragspartner zuständig.
4. Für die Beschädigungen an bereits verlegten Leitungen übernimmt der Markt Untergriesbach keine Haftung.
5. Der ursprüngliche Zustand des Geländes und der Straße ist unverzüglich nach Verlegung der Leitungen durch den Vertragspartner auf eigene Kosten wiederherzustellen.
6. Der Straßengrund wird nach den Bauarbeiten bzw. nach der Gewährleistung (2Jahre) durch das Bauamt des Marktes Untergriesbach abgenommen. Sollten sich hier Setzungen ergeben ist der Vertragspartner in der Pflicht, diese Setzungen nachzuarbeiten.
7. Für die Wartung und Unterhaltung der Leitung ist der Vertragspartner, bzw. dessen jeweiliger Rechtsnachfolger verantwortlich.

Öffnungszeiten:

Wir sind für Sie da:

Montag - Freitag

Mo / Di / Do

08:00 – 12:00 Uhr

14:00 – 16:00 Uhr

St.Nr. 153/114/50198

USt.IdNr. DE 130964970

Bankverbindung:

Sparkasse Untergriesbach (BLZ 740 500 00) Kto.-Nr. 360 016

IBAN: DE87 7405 0000 0000 3600 16 SWIFT-BIC: BYLADEM1PAS

Raiffeisenbank i. Südl. Bayer. Wald eG (BLZ 740 667 49) Kto.-Nr. 2 507 030

IBAN: DE87 7406 6749 0002 5070 30 SWIFT-BIC: GENODEF1HZN

Postbank München (BLZ 700 100 80) Kto.-Nr. 66 222 804

IBAN: DE79 7001 0080 0066 2228 04 SWIFT-BIC: PBNKDEFF

8. Für Beschädigungen Dritter an der Leitung übernimmt der Markt Untergriesbach keine Haftung.
9. Grenzzeichen die bei den Grabarbeiten beschädigt werden oder abhandenkommen, müssen auf Kosten des Vertragspartners hergestellt werden.
10. Falls bei einem Ausbau der Straße, Erneuerung der öffentlichen Wasserleitung oder Kanalbau die privaten Leitungen hinderlich sind, müssen diese auf Kosten der Vertragspartner verlegt oder ausgebaut werden.
11. Unverzüglich nach Beendigung der Bauarbeiten ist der Vertragspartner verpflichtet, einen Bestandsplan im Maßstab 1:1000 mit Maßangaben zu Grenzsteinen oder einen anderen fixen Punkt mit Angabe über Rohrdimension und Verlegtiefe im Bauamt des Marktes Untergriesbach abzugeben.
12. Circa eine Woche vor Beginn der Arbeiten ist das gemeindliche Bauamt des Marktes Untergriesbach über den genauen Beginn des Baubeginns zu unterrichten.
13. Dieser Vertrag ist zweifach gleichlautend gefertigt. Die Vertragspartner erhalten je eine Ausfertigung.
14. Der beiliegende Lageplan ist Bestandteil dieses Vertrages.

Untergriesbach, den 27.02.2012


MARKT UNTERGRIESBACH



Hermann Duschl
1. Bürgermeister



Reinhard Miedl

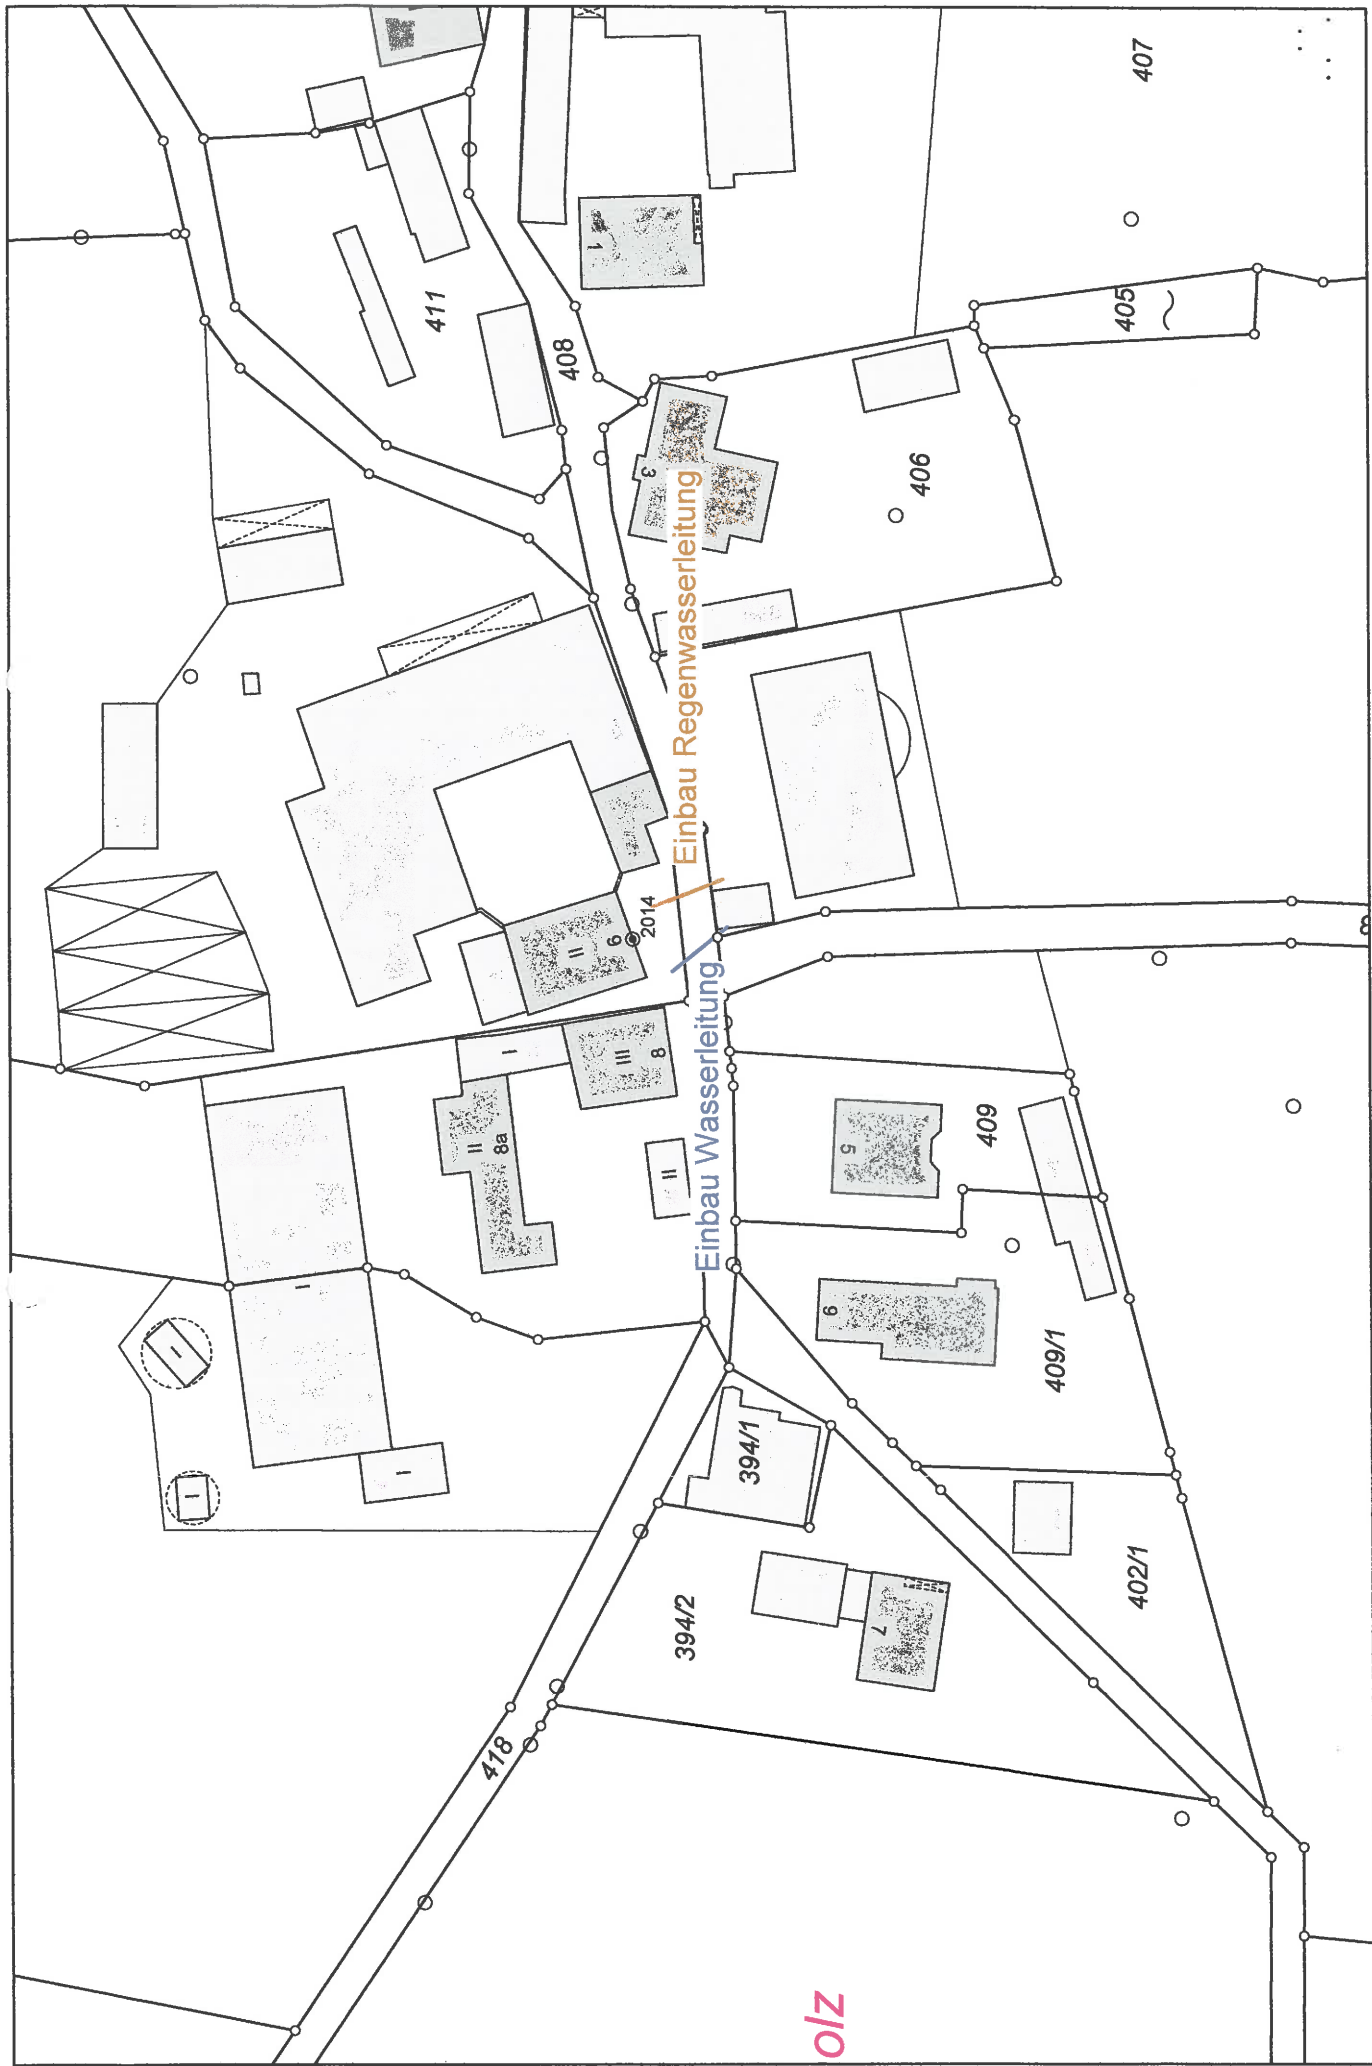

MARKT UNTERGRIESBACH

Landkreis Passau

Markt Untergriesbach – Postfach 1007 – 94105 Untergriesbach



Markt Untergriesbach
Marktplatz 24
94107 Untergriesbach

Reinhard Miedl
Vorholz 6
94107 Untergriesbach

Referent: Lang Hans-Peter
Telefon: 08593 / 90 09-18
Fax: 08593 / 90 09-30
Email: hans-peter.lang@untergriesbach.bayern.de
Internet: www.untergriesbach.de
Datum: 08.03.2012

Gestattungsvertrag

Sehr geehrter Herr Miedl,

beiliegend erhalten Sie 2-fach den Gestattungsvertrag, mit der Bitte zu unterschreiben und ein Exemplar an die Gemeinde zurückzusenden.

Mit freundlichen Grüßen

Hans-Peter Lang
Bauamt

Öffnungszeiten:

Wir sind für Sie da:

Montag - Freitag

Mo / Di / Do

08:00 – 12:00 Uhr

14:00 – 16:00 Uhr

St.Nr. 153/114/50198

USt.IdNr. DE 130964970

Bankverbindung:

Sparkasse Untergriesbach (BLZ 740 500 00) Kto.-Nr. 360 016

IBAN: DE87 7405 0000 0000 3600 16 SWIFT-BIC: BYLADEM1PAS

Raiffeisenbank i. Südl. Bayer. Wald eG (BLZ 740 667 49) Kto.-Nr. 2 507 030

IBAN: DE87 7406 6749 0002 5070 30 SWIFT-BIC: GENODEF1HZN

Postbank München (BLZ 700 100 80) Kto.-Nr. 66 222 804

IBAN: DE79 7001 0080 0066 2228 04 SWIFT-BIC: PBNKDEFF

MARKT UNTERGRIESBACH

Landkreis Passau

Markt Untergriesbach – Postfach 1007 – 94105 Untergriesbach



Markt Untergriesbach
Marktplatz 24
94107 Untergriesbach

Telefon:
Fax:
Email:
Internet:

08593 / 90 09-0
08593 / 90 09-30
poststelle@untergriesbach.bayern.de
www.untergriesbach.de

Gestattungsvertrag

Zwischen dem

Markt Untergriesbach, Marktplatz 24, 94107 Untergriesbach

und

Herrn Reinhard Miedl, Vorholz 6, 94107 Untergriesbach

wird folgendes vereinbart:

1. Der Markt Untergriesbach gestattet dem oben genannten Vertragspartner zwischen Fl.Nr. 404 und 414, Gemarkung Lämmersdorf den Straßengrund Fl.Nr. 408, Gemarkung Lämmersdorf mit einer Regenwasserleitung DN 200 und einer Wasserleitung 1½“, an der im beiliegenden Lageplan gekennzeichneten Stelle zu verlegen.
2. Vor Beginn der Bauarbeiten hat sich der Vertragspartner über den Verlauf bereits verlegter Leitungen wie Strom-, Telekom-, Wasser- und Kanalleitungen zu erkundigen.
3. Für die Verkehrssicherheit während der Bauzeit ist der Vertragspartner zuständig.
4. Für die Beschädigungen an bereits verlegten Leitungen übernimmt der Markt Untergriesbach keine Haftung.
5. Der ursprüngliche Zustand des Geländes und der Straße ist unverzüglich nach Verlegung der Leitungen durch den Vertragspartner auf eigene Kosten wiederherzustellen.
6. Der Straßengrund wird nach den Bauarbeiten bzw. nach der Gewährleistung (2Jahre) durch das Bauamt des Marktes Untergriesbach abgenommen. Sollten sich hier Setzungen ergeben ist der Vertragspartner in der Pflicht, diese Setzungen nachzuarbeiten.
7. Für die Wartung und Unterhaltung der Leitung ist der Vertragspartner, bzw. dessen jeweiliger Rechtsnachfolger verantwortlich.

Öffnungszeiten:

Wir sind für Sie da:
Montag - Freitag
Mo / Di / Do

08:00 – 12:00 Uhr
14:00 – 16:00 Uhr

St.Nr. 153/114/50198
USt.IdNr. DE 130964970


Bankverbindung:

Sparkasse Untergriesbach (BLZ 740 500 00) Kto.-Nr. 360 016
IBAN: DE87 7405 0000 0000 3600 16 SWIFT-BIC: BYLADEM1PAS
Raiffeisenbank i. Südl. Bayer. Wald eG (BLZ 740 667 49) Kto.-Nr. 2 507 030
IBAN: DE87 7406 6749 0002 5070 30 SWIFT-BIC: GENODEF1HZN
Postbank München (BLZ 700 100 80) Kto.-Nr. 66 222 804
IBAN: DE79 7001 0080 0066 2228 04 SWIFT-BIC: PBNKDEFF

8. Für Beschädigungen Dritter an der Leitung übernimmt der Markt Untergriesbach keine Haftung.
9. Grenzzeichen die bei den Grabarbeiten beschädigt werden oder abhandenkommen, müssen auf Kosten des Vertragspartners hergestellt werden.
10. Falls bei einem Ausbau der Straße, Erneuerung der öffentlichen Wasserleitung oder Kanalbau die privaten Leitungen hinderlich sind, müssen diese auf Kosten der Vertragspartner verlegt oder ausgebaut werden.
11. Unverzüglich nach Beendigung der Bauarbeiten ist der Vertragspartner verpflichtet, einen Bestandsplan im Maßstab 1:1000 mit Maßangaben zu Grenzsteinen oder einen anderen fixen Punkt mit Angabe über Rohrdimension und Verlegtiefe im Bauamt des Marktes Untergriesbach abzugeben.
12. Circa eine Woche vor Beginn der Arbeiten ist das gemeindliche Bauamt des Marktes Untergriesbach über den genauen Beginn des Baubeginns zu unterrichten.
13. Dieser Vertrag ist zweifach gleichlautend gefertigt. Die Vertragspartner erhalten je eine Ausfertigung.
14. Der beiliegende Lageplan ist Bestandteil dieses Vertrages.


Untergriesbach, den 27.02.2012

MARKT UNGERGRIESBACH

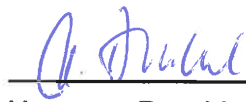

Hermann Duschl
1. Bürgermeister

Reinhard Miedl

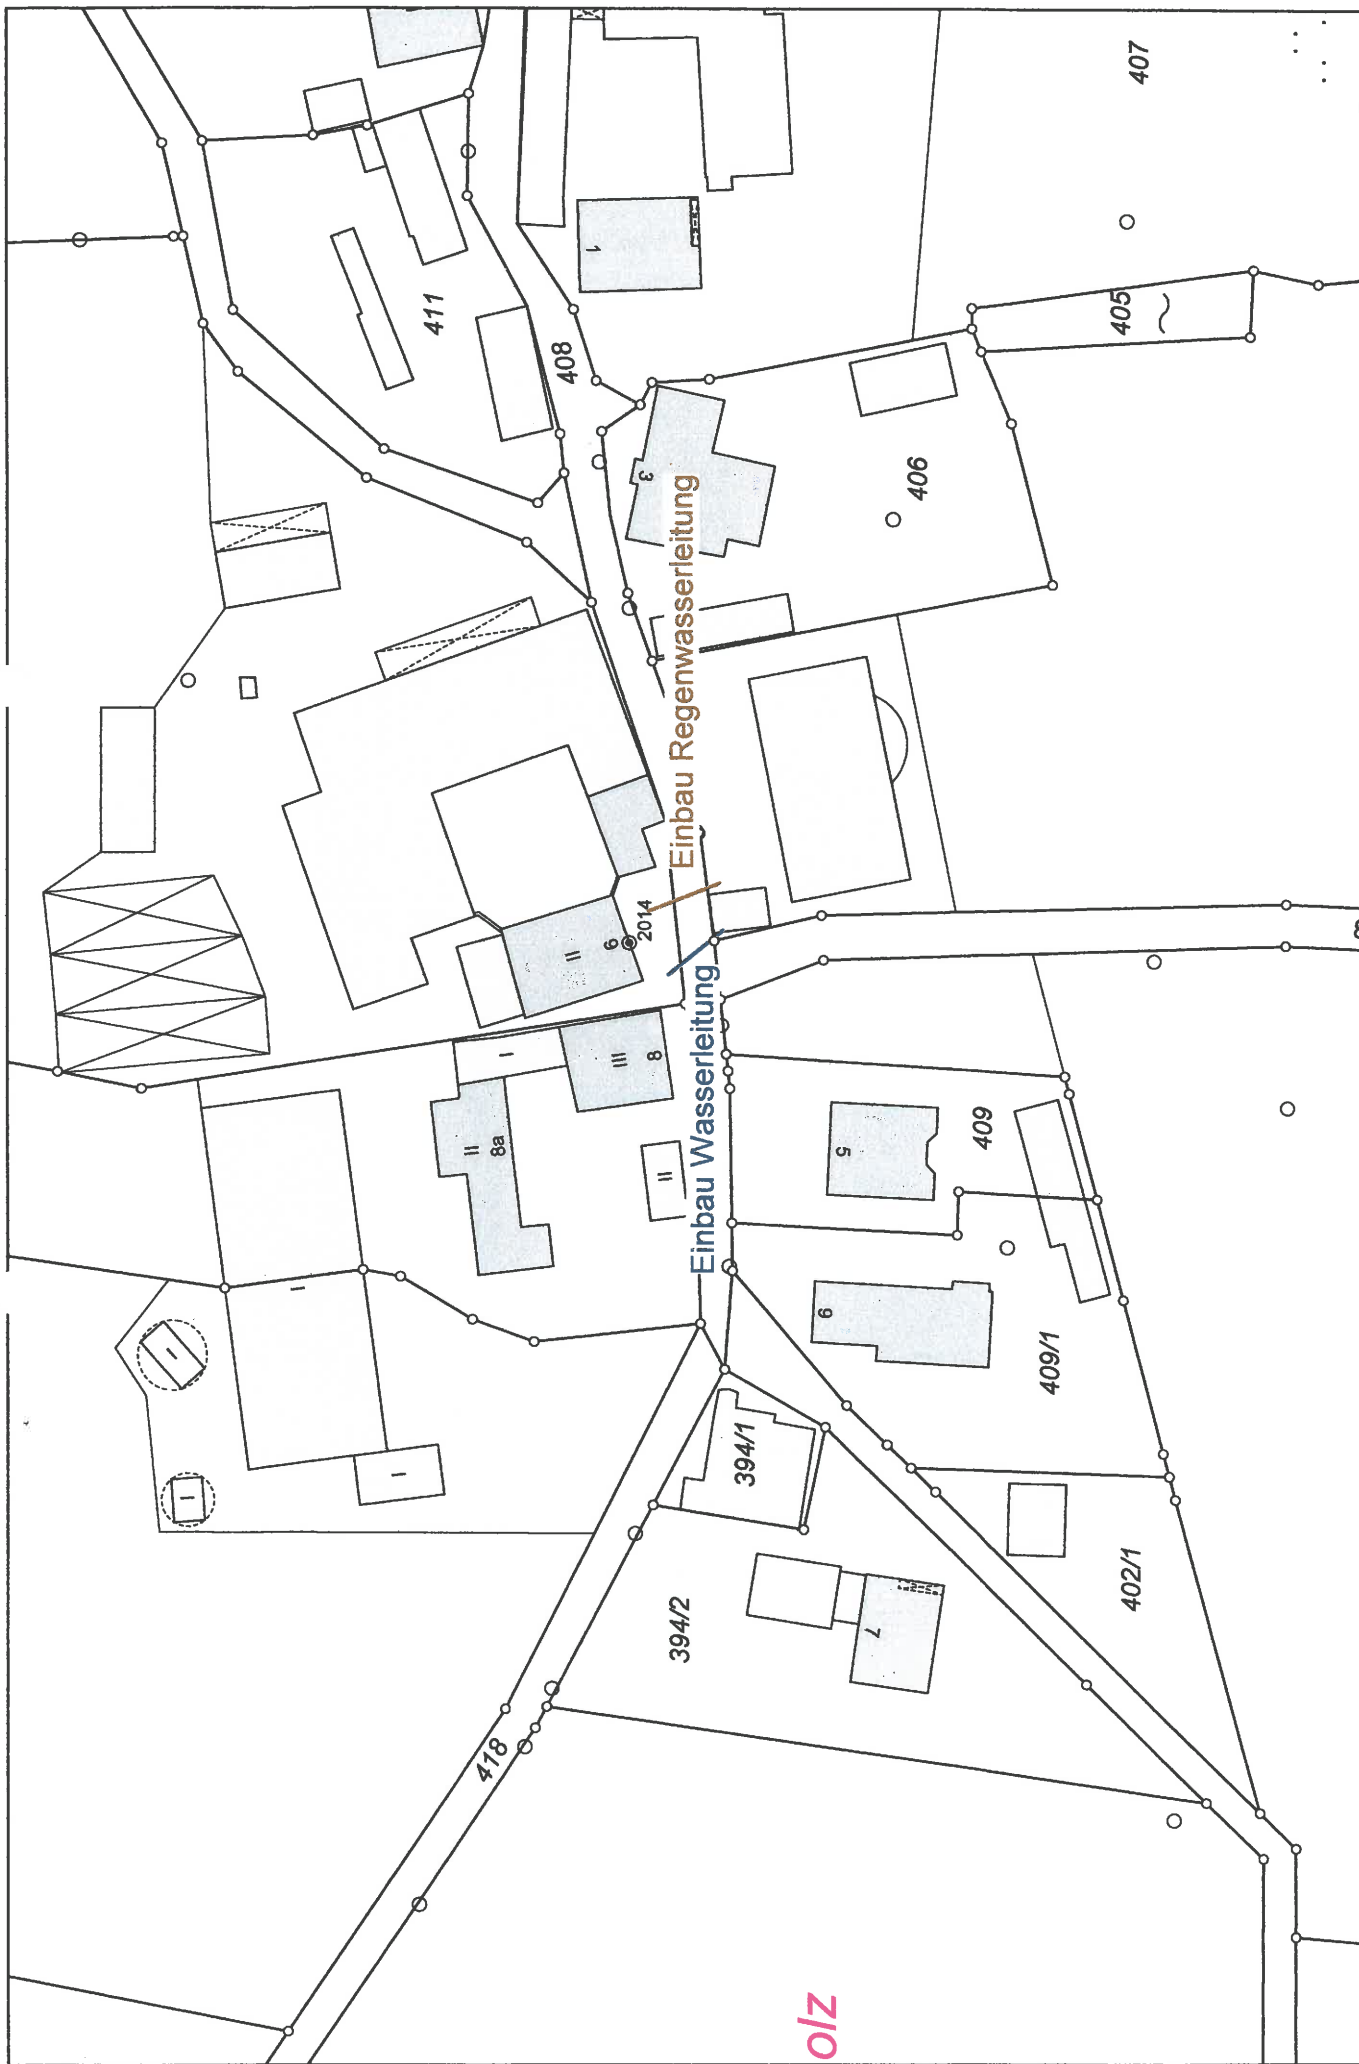

o/z

Landratsamt Passau * Postfach * 94030 Passau

Herrn
Reinhard Miedl

Vorholz 6
94107 Untergriesbach

Datum: 19.01.12
Aktenzeichen: 20101504
Abteilung: Bauamt
Sachbearbeiter: Frau Angela Hasch
Telefon: 0851/397-273
Fax: 0851/397-303
Zimmer: 127

E-Mail: angela.hasch@
landkreis-passau.de
(nicht für rechtswirksame Erklä-
rungen und Rechtsbehalte)

Bauherr: Herr Reinhard Miedl
Bauort: Vorholz 6, 94107 Untergriesbach
Gemarkung Lämmersdorf, Flur- Nr. 414
Baumaßnahme: Erweiterung des bestehenden Rinderlaufstalles

Sehr geehrter Herr Miedl,

die notarielle Urkunde von Frau Dr. Kappler vom 29.12.2011 über die Bestellung der erforderlichen Grunddienstbarkeiten bzgl. der Wasserversorgung und der Oberflächenwasserentsorgung für das Bauvorhaben sind beim Landratsamt Passau am 19.01.2012 eingegangen. Damit sind die Bedingungen Nr. 1 und 3 der Baugenehmigung vom 15.03.2011 erfüllt.

Die beiden Bedingungen Nr. 2 und 4 dieser Baugenehmigung fordern jeweils die Vorlage eines Gestattungsvertrages zwischen dem Markt Untergriesbach und dem Bauherrn über die Genehmigung

- die Gemeindestraße mit der Entsorgungsleitung für das Oberflächenwasser aus dem Baugrundstück (Flur-Nr. 408, Gemarkung Lämmersdorf) zu queren
- die Gemeindestraße mit der Wasserleitung zu queren.

Diese Gestattungsverträge liegen dem Landratsamt Passau noch immer nicht vor.

Wir bitten Sie daher nochmals, uns bis spätestens 15.03.2012 die unterschriebenen Vertragsunterlagen zu übermitteln.

Der Markt Untergriesbach erhält einen Abdruck dieses Schreibens.

Mit freundlichen Grüßen


A. Hasch

Landratsamt Passau, Domplatz 11, 94032 Passau	Sparkasse Passau	(BLZ 740 500 00)	Kto.-Nr. 67
Telefon: (0851) 397-1 (Vermittlung)	Postscheckamt München	(BLZ 700 100 80)	Kto.-Nr. 22464/806
Telefax: (0851) 2894	Besuchszeit: Mo – Do	8.15 - 11.45 Uhr, Mo und Do 13.45 - 15.45 Uhr	
Teletex: 851808=LRAPA	Fr	8.15 - 12.00 Uhr	

Übrigens: Vom Bahnhof Passau können Sie alle 15 Minuten mit dem City-Bus direkt vor das Landratsamt Passau fahren.



Landratsamt Passau * Postfach * 94030 Passau

Herrn
Reinhard Miedl

Vorholz 6
94107 Untergriesbach

Datum: 19.01.12
Aktenzeichen: 20101504
Abteilung: Bauamt
Sachbearbeiter: Frau Angela Hasch
Telefon: 0851/397-273
Fax: 0851/397-303
Zimmer: 127

E-Mail: angela.hasch@
landkreis-passau.de
(nicht für rechtswirksame Erklä-
rungen und Rechtsbehelfe)

Bauherr: Herr Reinhard Miedl
Bauort: Vorholz 6, 94107 Untergriesbach
Gemarkung Lämmersdorf, Flur- Nr. 414
Baumaßnahme: Erweiterung des bestehenden Rinderlaufstalles

Sehr geehrter Herr Miedl,

die notarielle Urkunde von Frau Dr. Kappler vom 29.12.2011 über die Bestellung der erforderlichen Grunddienstbarkeiten bzgl. der Wasserversorgung und der Oberflächenwasserentsorgung für das Bauvorhaben sind beim Landratsamt Passau am 19.01.2012 eingegangen. Damit sind die Bedingungen Nr. 1 und 3 der Baugenehmigung vom 15.03.2011 erfüllt.

Die beiden Bedingungen Nr. 2 und 4 dieser Baugenehmigung fordern jeweils die Vorlage eines Gestattungsvertrages zwischen dem Markt Untergriesbach und dem Bauherrn über die Genehmigung

- die Gemeindestraße mit der Entsorgungsleitung für das Oberflächenwasser aus dem Baugrundstück (Flur-Nr. 408, Gemarkung Lämmersdorf) zu queren
- die Gemeindestraße mit der Wasserleitung zu queren.

Diese Gestattungsverträge liegen dem Landratsamt Passau noch immer nicht vor.

Wir bitten Sie daher nochmals, uns bis spätestens 15.03.2012 die unterschriebenen Vertragsunterlagen zu übermitteln.

Der Markt Untergriesbach erhält einen Abdruck dieses Schreibens.

Mit freundlichen Grüßen


A. Hasch

