

Ebenäcker - O s t

Deckblatt 1

Einmünd.Bereich "Hammerleiten" in Ebenäckerring


Der Bauherr : *W. B. B. B.*

Die Angrenzer: *Stromberg*

Markt

Vorwerk, Oberhauke

Deckblatt 1

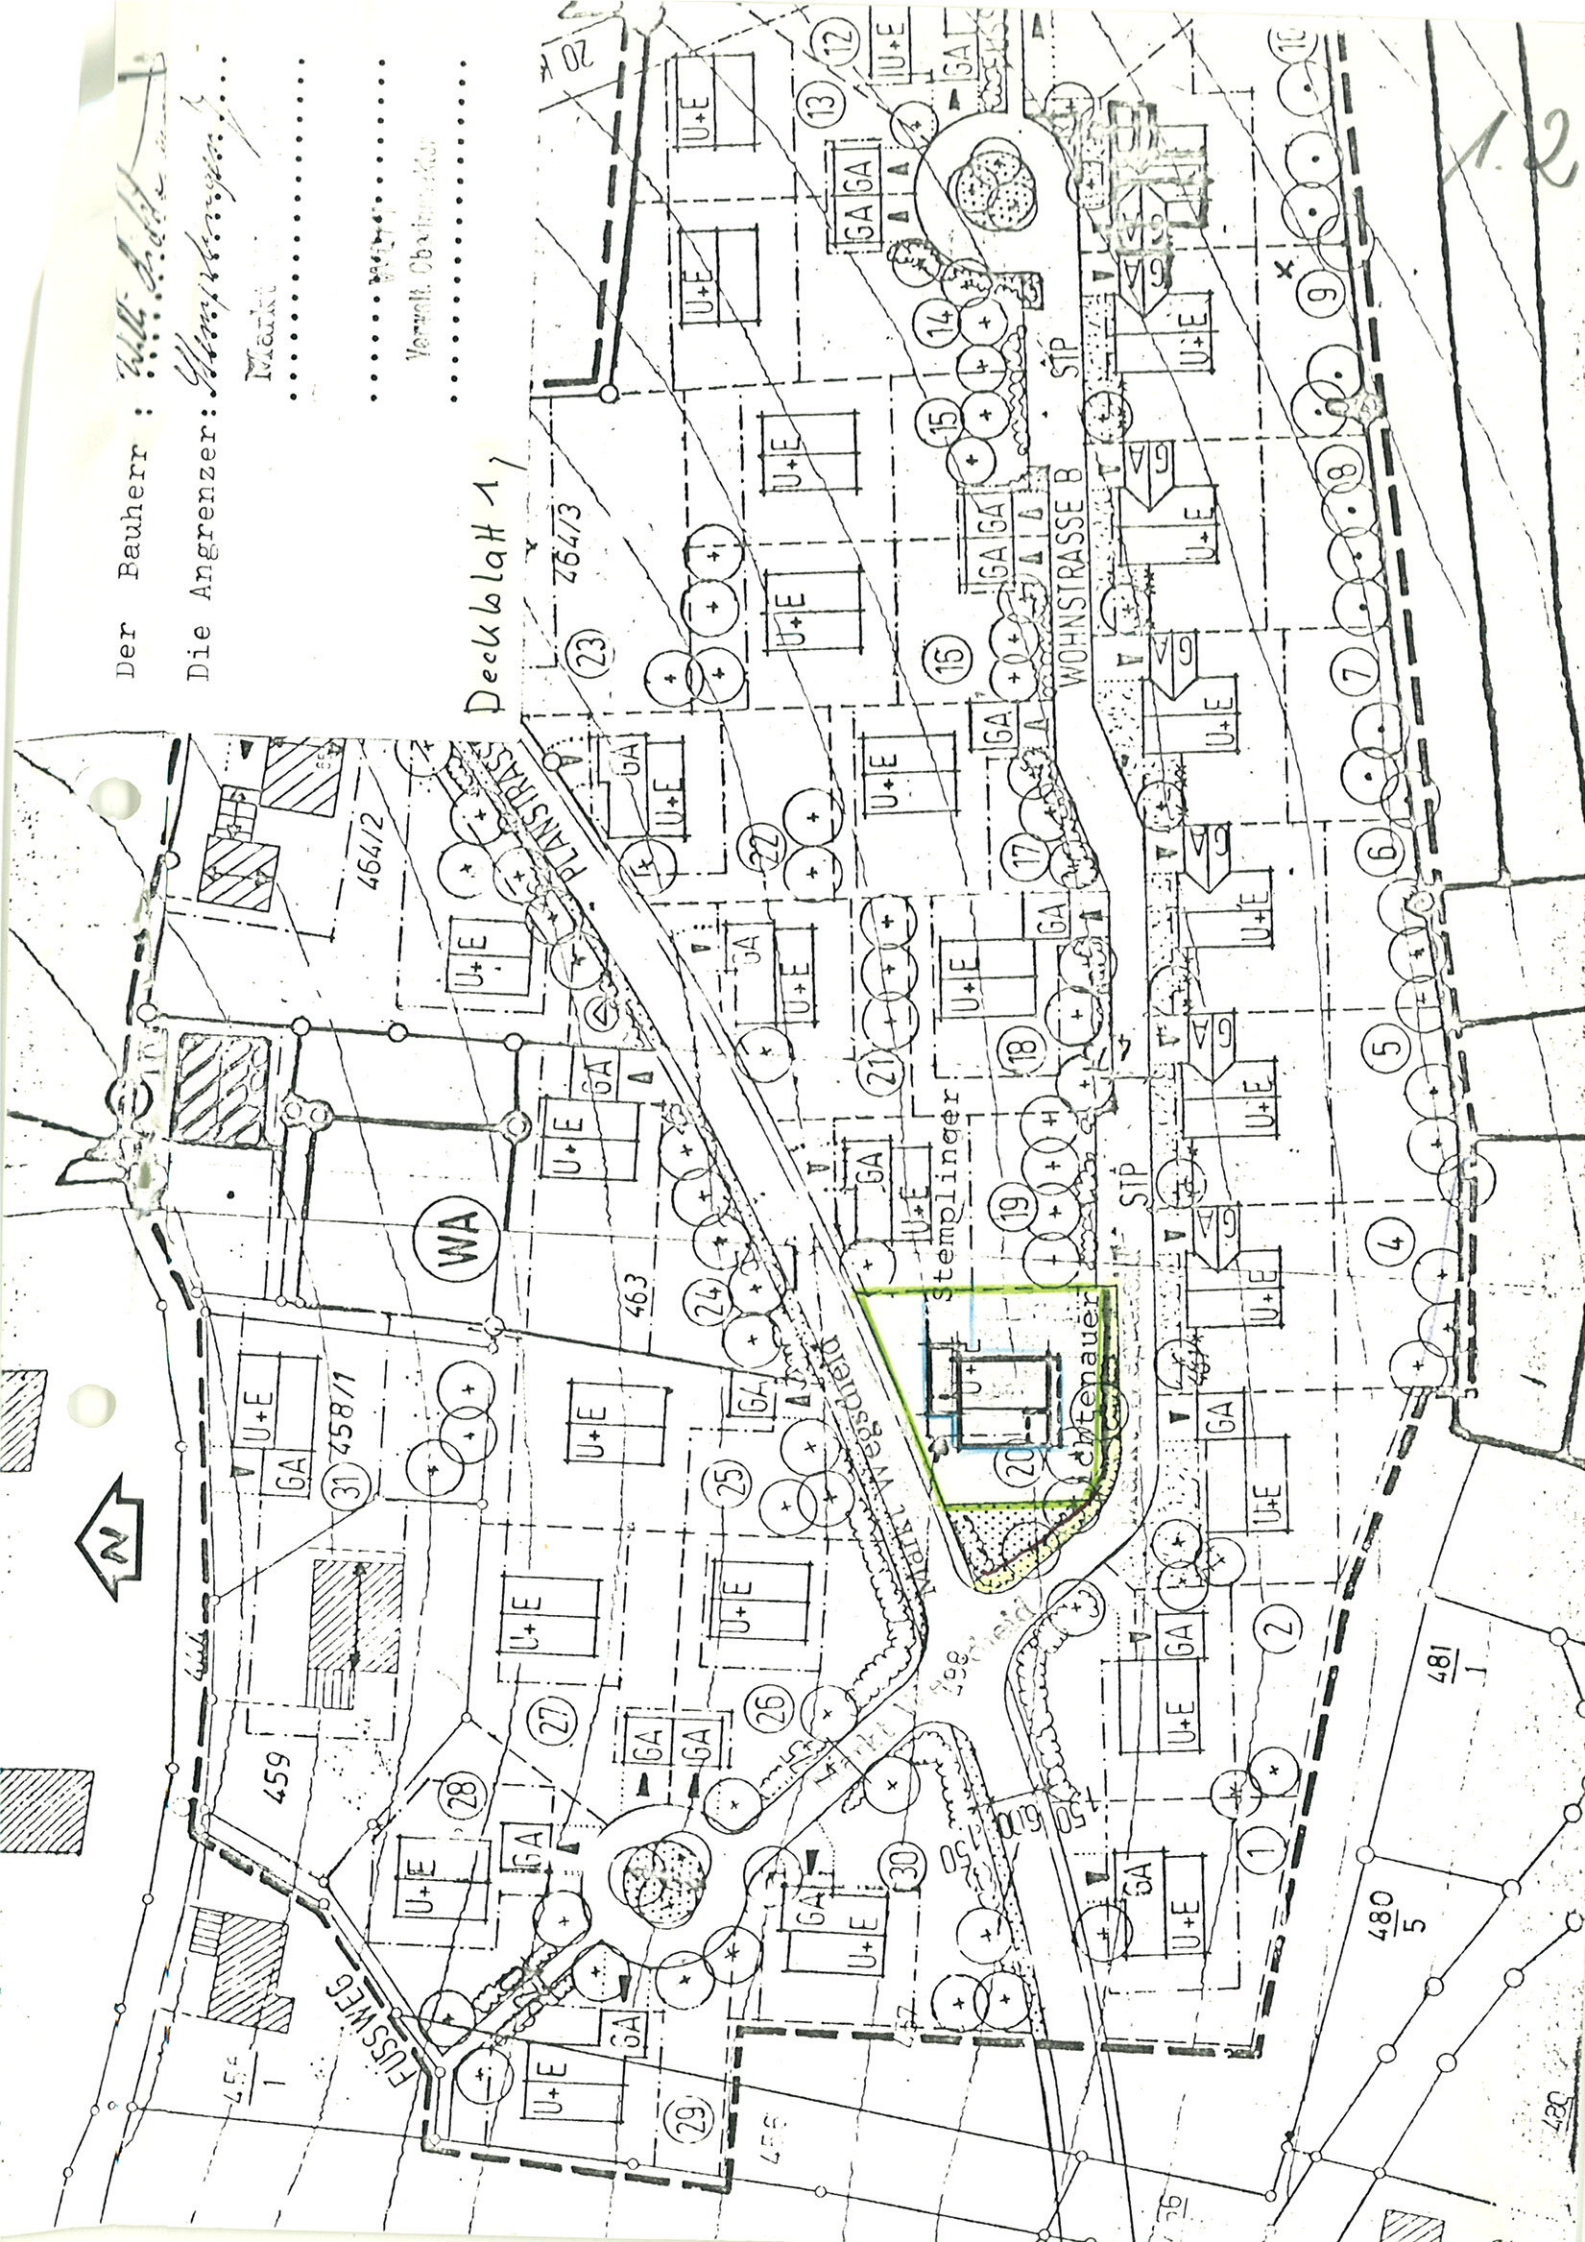

1.2