

# DECKBLATT NR. 2

Zum Bebauungsplan  
WEGSCHEID EBENÄCKER OST

Gemeinde ..... Wegscheid .....  
Landkreis ..... Passau .....

Passau, den 6.7.1984 .....

ARCHITEKT  
WALTER SCHWETZ  
DPL ING.  
AM RESIDENZPLATZ  
STENNINGERGASSE 13  
8390 PASSAU  
TEL. 0851/34470

*Schwarz*

Beschlossen gem. § 10 BBauG und Art.  
107 Abs. 4 Bay. BO in der Sitzung vom  
19. Juli 1984

Wegscheid den 20. Juli 1984  
Gemeinde ..... Datum

Markt Wegscheid



*A. Würfl*  
Würfl  
Verwalt. Amtmann  
Der Bürgermeister


Bekanntmachungsvermerk :

Die Änderung wurde ortsüblich durch  
Anschlag

am 19. Juni 1984 bekannt gemacht



*A. Würfl*  
Würfl  
Verwalt. Amtmann  
Der Bürgermeister

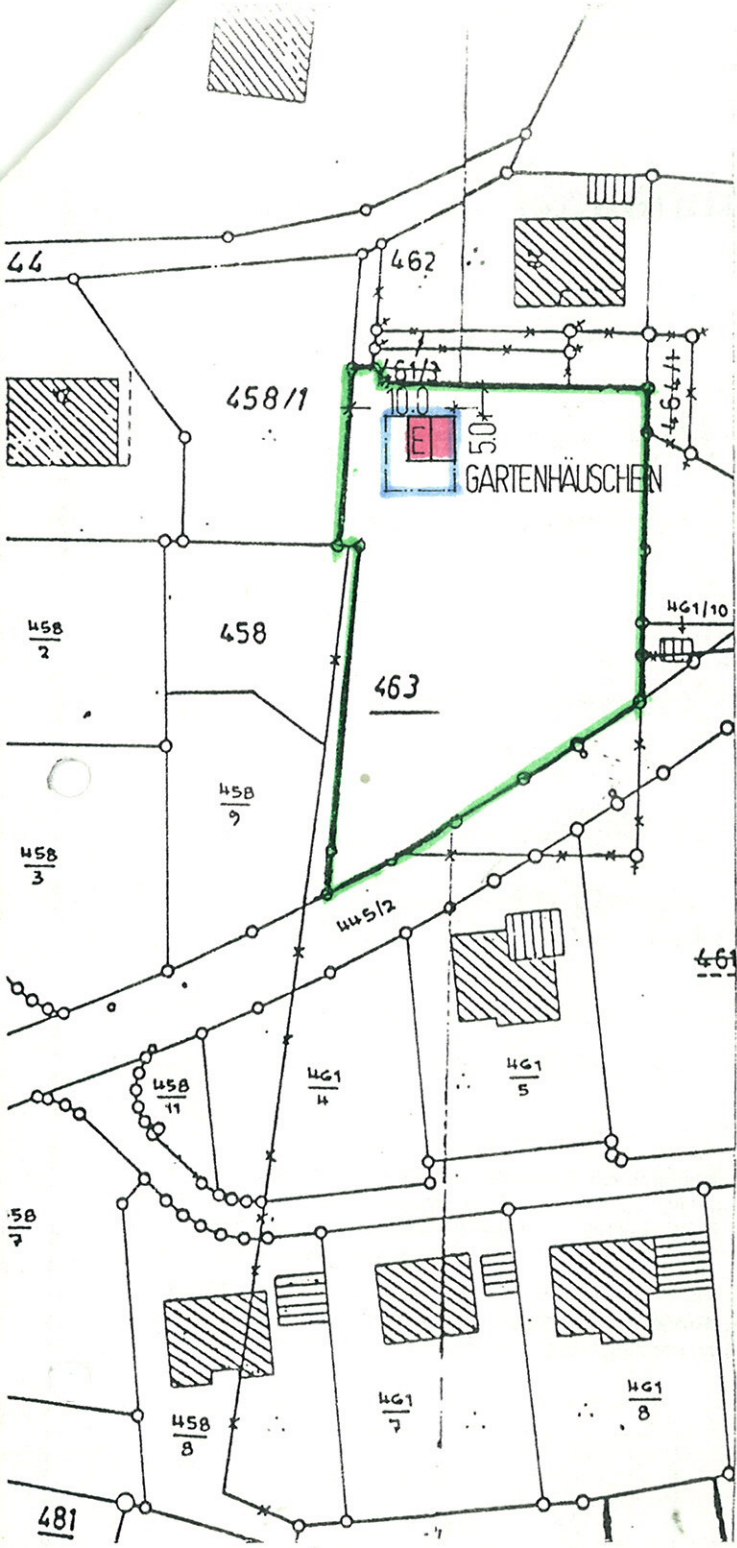

Die betroffenen und benachbarten Grundstückseigentümer stimmten der vereinfachten Änderung auf Flurstücksnr. .... gem. § 13 BBauG zu.

| Fl. Nr. | Name             | Unterschrift            |
|---------|------------------|-------------------------|
| 445/2   | Markt Wegscheid  | <i>A. Würfl</i>         |
| 458     | Markt Wegscheid  | Würfl                   |
| 458/1   | Kursawe Horst    | Verwalt. Amtmann        |
| 458/9   | Markt Wegscheid  | <i>Lothar Gortz</i>     |
| 461/10  | OBAG             |                         |
| 462     | Reischl Heinrich | <i>Reischl Heinrich</i> |
| 464/2   | Dr. Götz Erhard  | <i>Dr. Götz Erhard</i>  |