

DECKBLATT NR. 10/1C

Zum Bebauungsplan
EBENÄCKER

Gemeinde Wegscheid
Landkreis Passau

Passau, den 23. 7. 81

ARCHITEKT
WALTER SCHWETZ
DPL.ING.
AM RESIDENZPLATZ
STENNINGERGASSE 13
8390 PASSAU
TEL 0851/34470

W. Schwetz

Beschlossen gem. § 10 BBauG und Art.
107 Abs. 4 Bay BO in der Sitzung vom
11. Aug. 1981

Wegscheid den **19. Aug. 1981**
Gemeinde Datum




Max Binder
Max Binder
Der 1. Bürgermeister


Bekanntmachungsvermerk :
452 Die Änderung wurde ortsüblich durch

am **19. Aug. 1981** bekannt gemacht

Markt Wegscheid

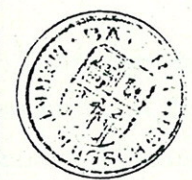

Wegscheid, **19. Aug. 1981**
Max Binder
Max Binder
Der 1. Bürgermeister

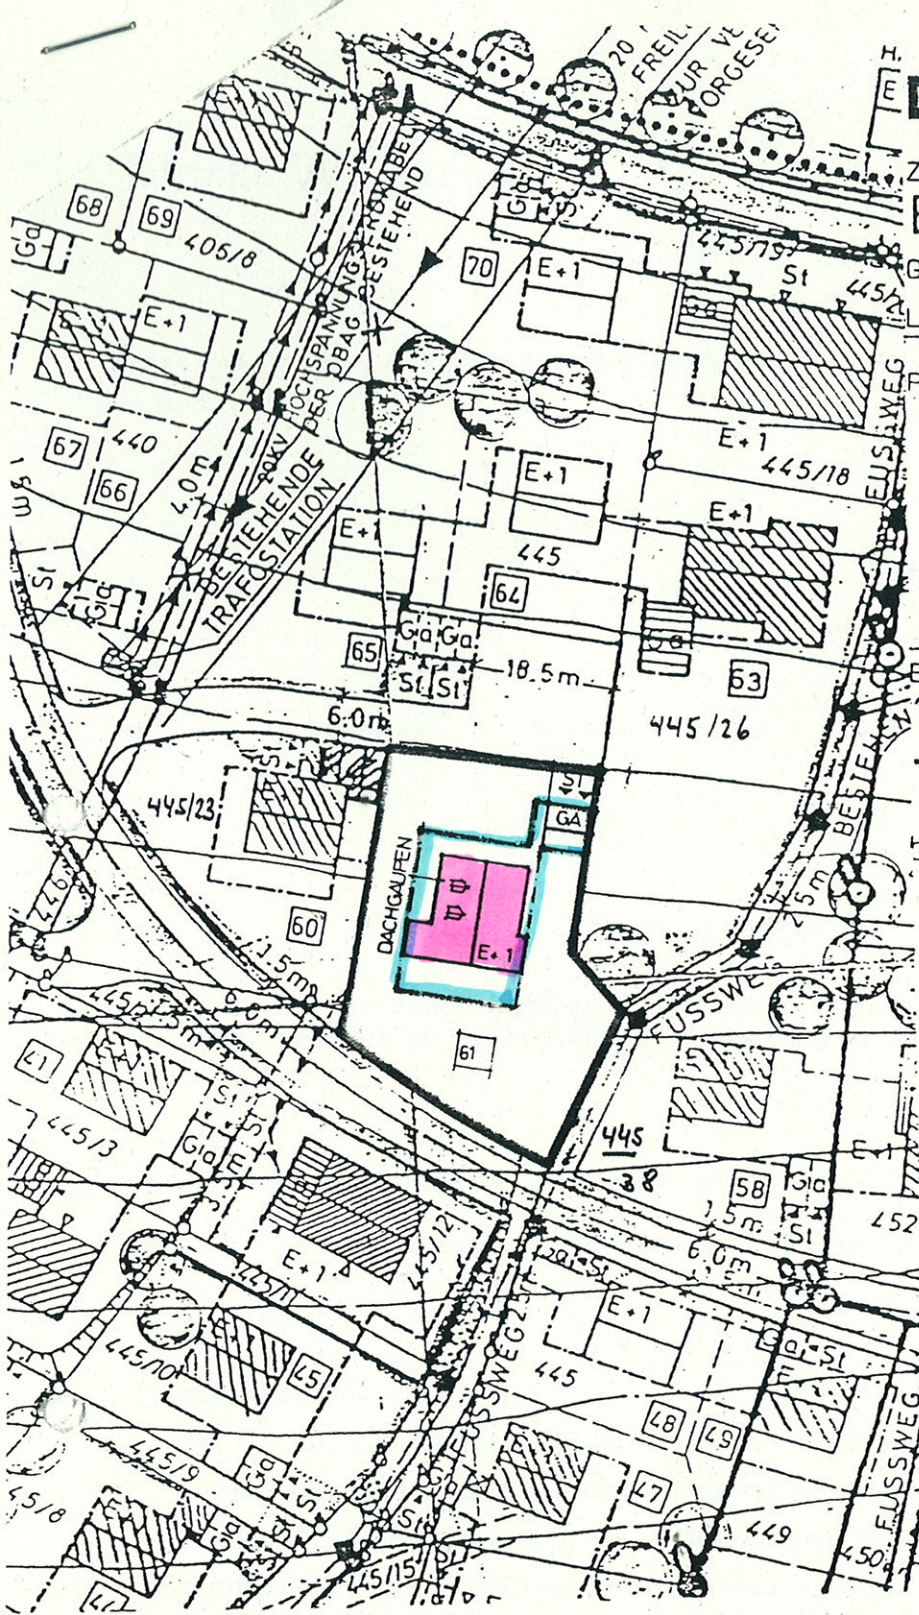

Die betroffenen und benachbarten Grundstückseigentümer stimmten der vereinfachten Änderung auf Flurstücksnr. gem. § 13 BBauG zu.

Fl. Nr.	Name	Unterschrift
445/26	Dr. Walter König	<i>W. König</i>
445/35 445/2; 445/20	Markt Wegscheid	<i>Max Binder</i> Max Binder 1. Bürgermeister
445/23	Otto Reichart	<i>Otto Reichart</i>
445/38	Robert Richtfeld	<i>Robert Richtfeld</i>