

NO 23-71


467/5
860

470

ZU 471

859

BACHL GMBH DECHING
Generalunternehmer
83910 DECHING

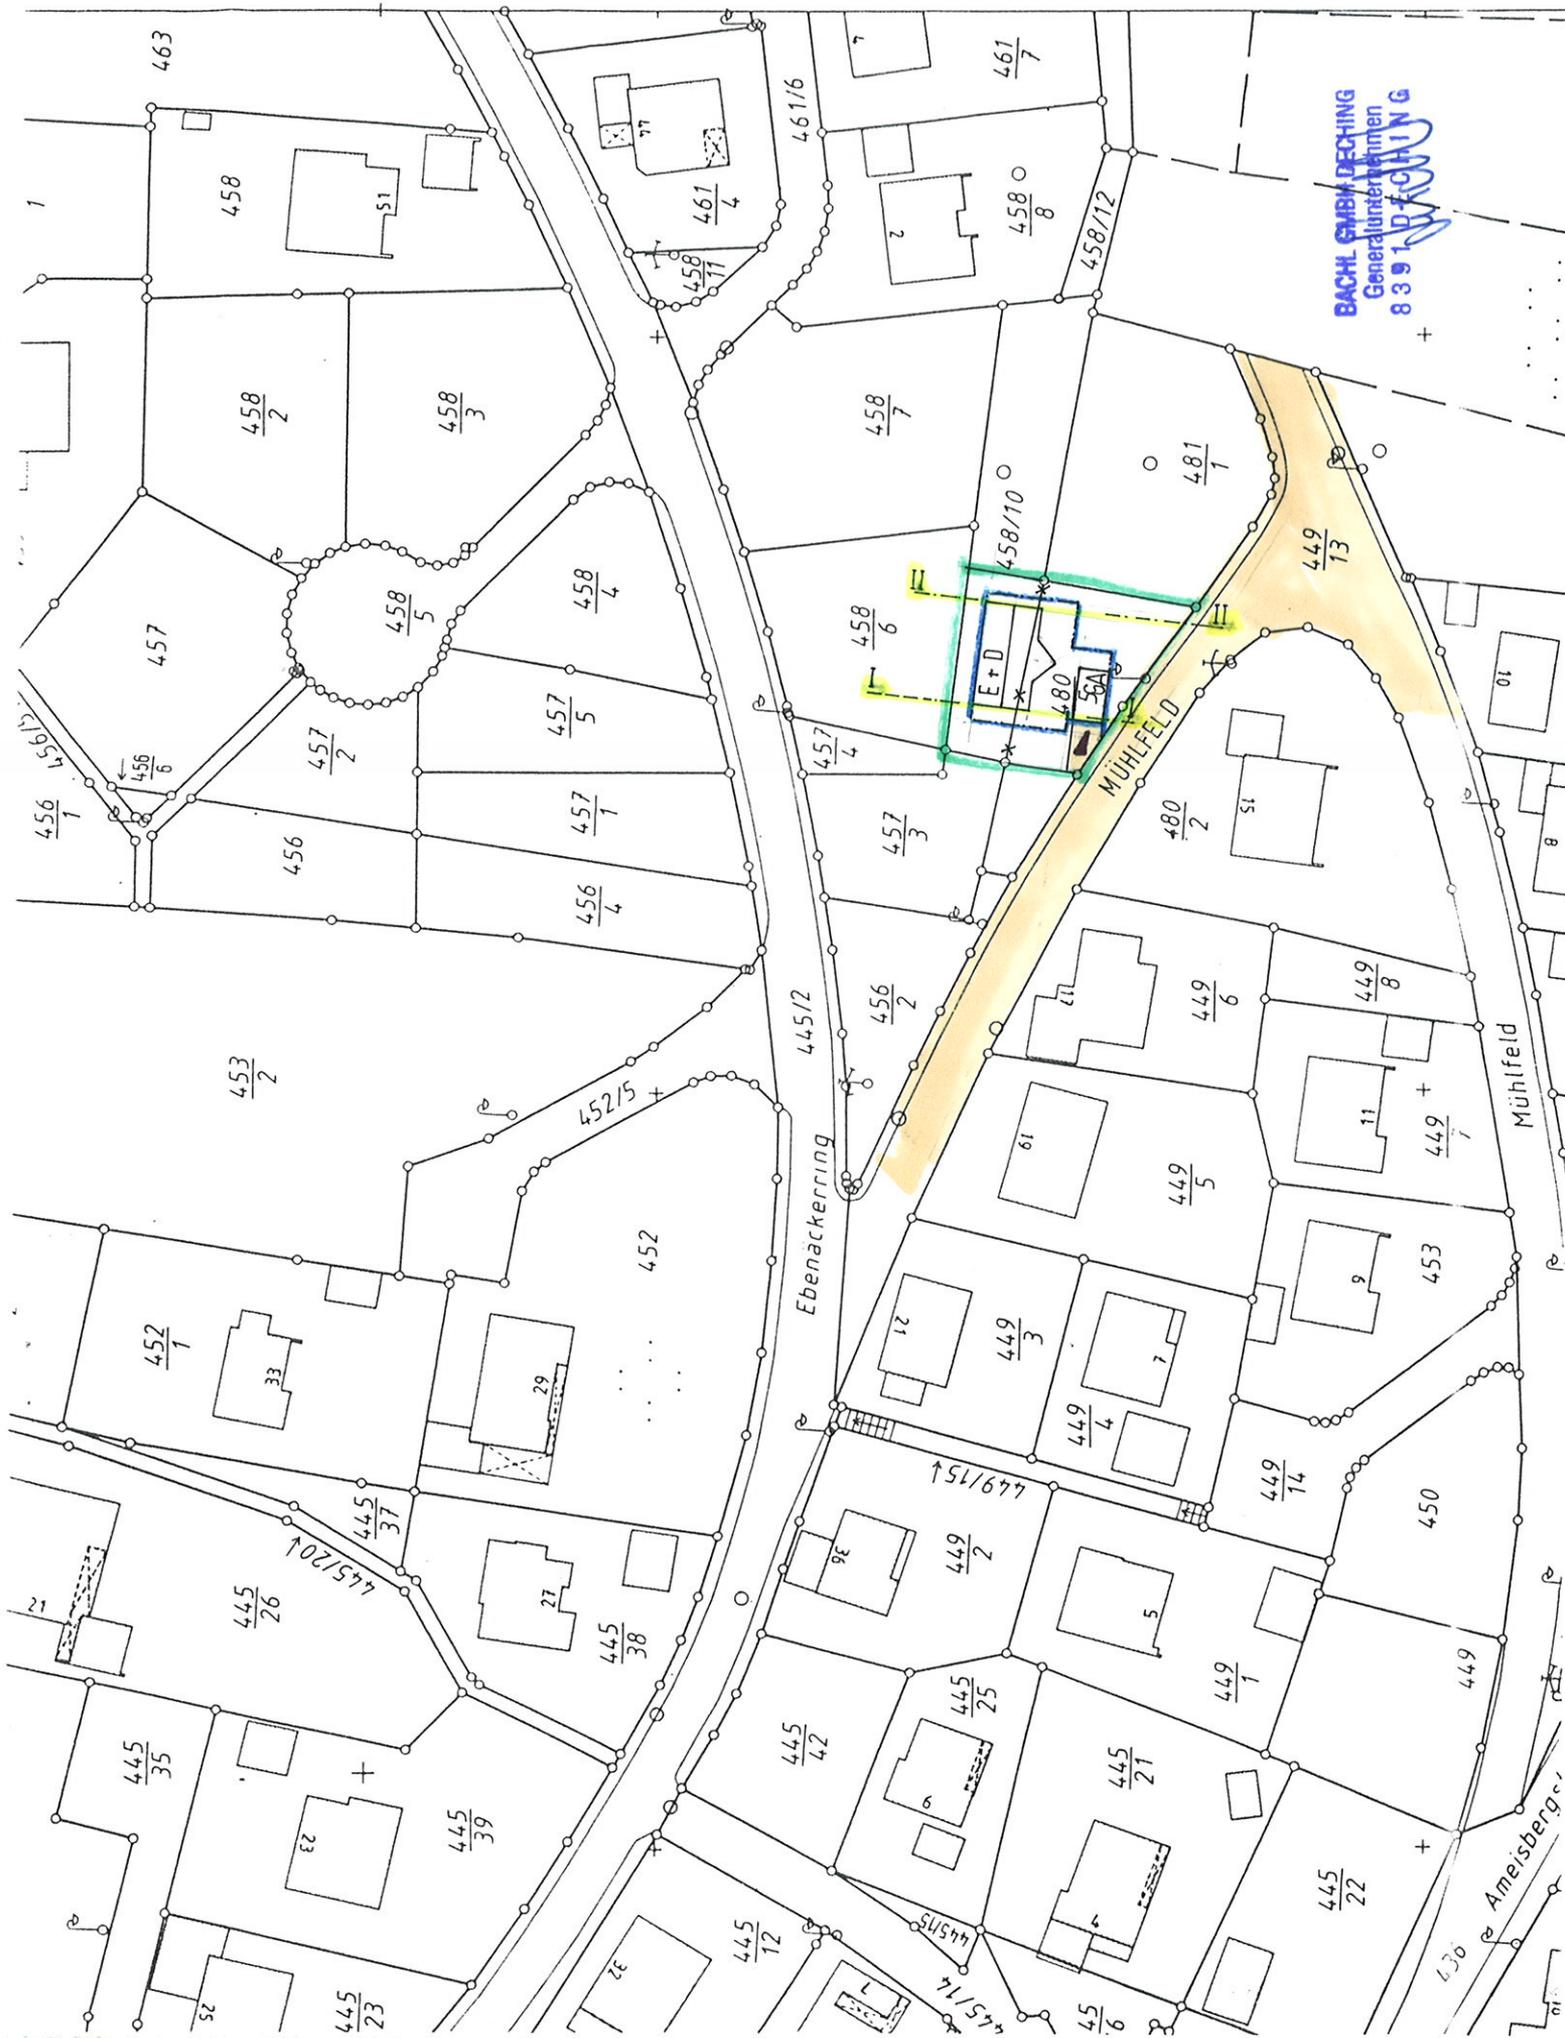

B e b a u u n g s p l a n
E b e n ä c k e r - D e c k b l a t t N r. 9
(Parzelle 91)

F e s t s e t z u n g e n :

Für die Parzelle 91 gelten die Festsetzungen des Bebauungsplanes mit folgenden Änderungen:

1. Erdgeschoß und ausgebautes Dachgeschoß; Kniestock 1,75 m Oberkante Pfette
2. Garage Pultdach
3. Dachneigung 22 - 27 Grad