

Auszug aus dem Katasterkartenwerk

Flurkarte/Ausschnitt aus der Flurkarte 24.68.69

Maßstab 1 : 5000 (Vergrößerung aus 1 : 25000)

Gemarkung **Thurnau**

Weitergabe von Vervielfältigungen an Dritte nicht erlaubt.

Kartenstand **16.10.89** Vermessungsamt Passau


In der Darstellung der Grenzen können Veränderungen berücksichtigt sein, die noch nicht in das Grundbuch übernommen sind. Der Gebäudenachweis kann vom örtlichen Bestand abweichen.

P u, den **16.10.1988**

Vermessungsamt Passau

I. A.

Bju.

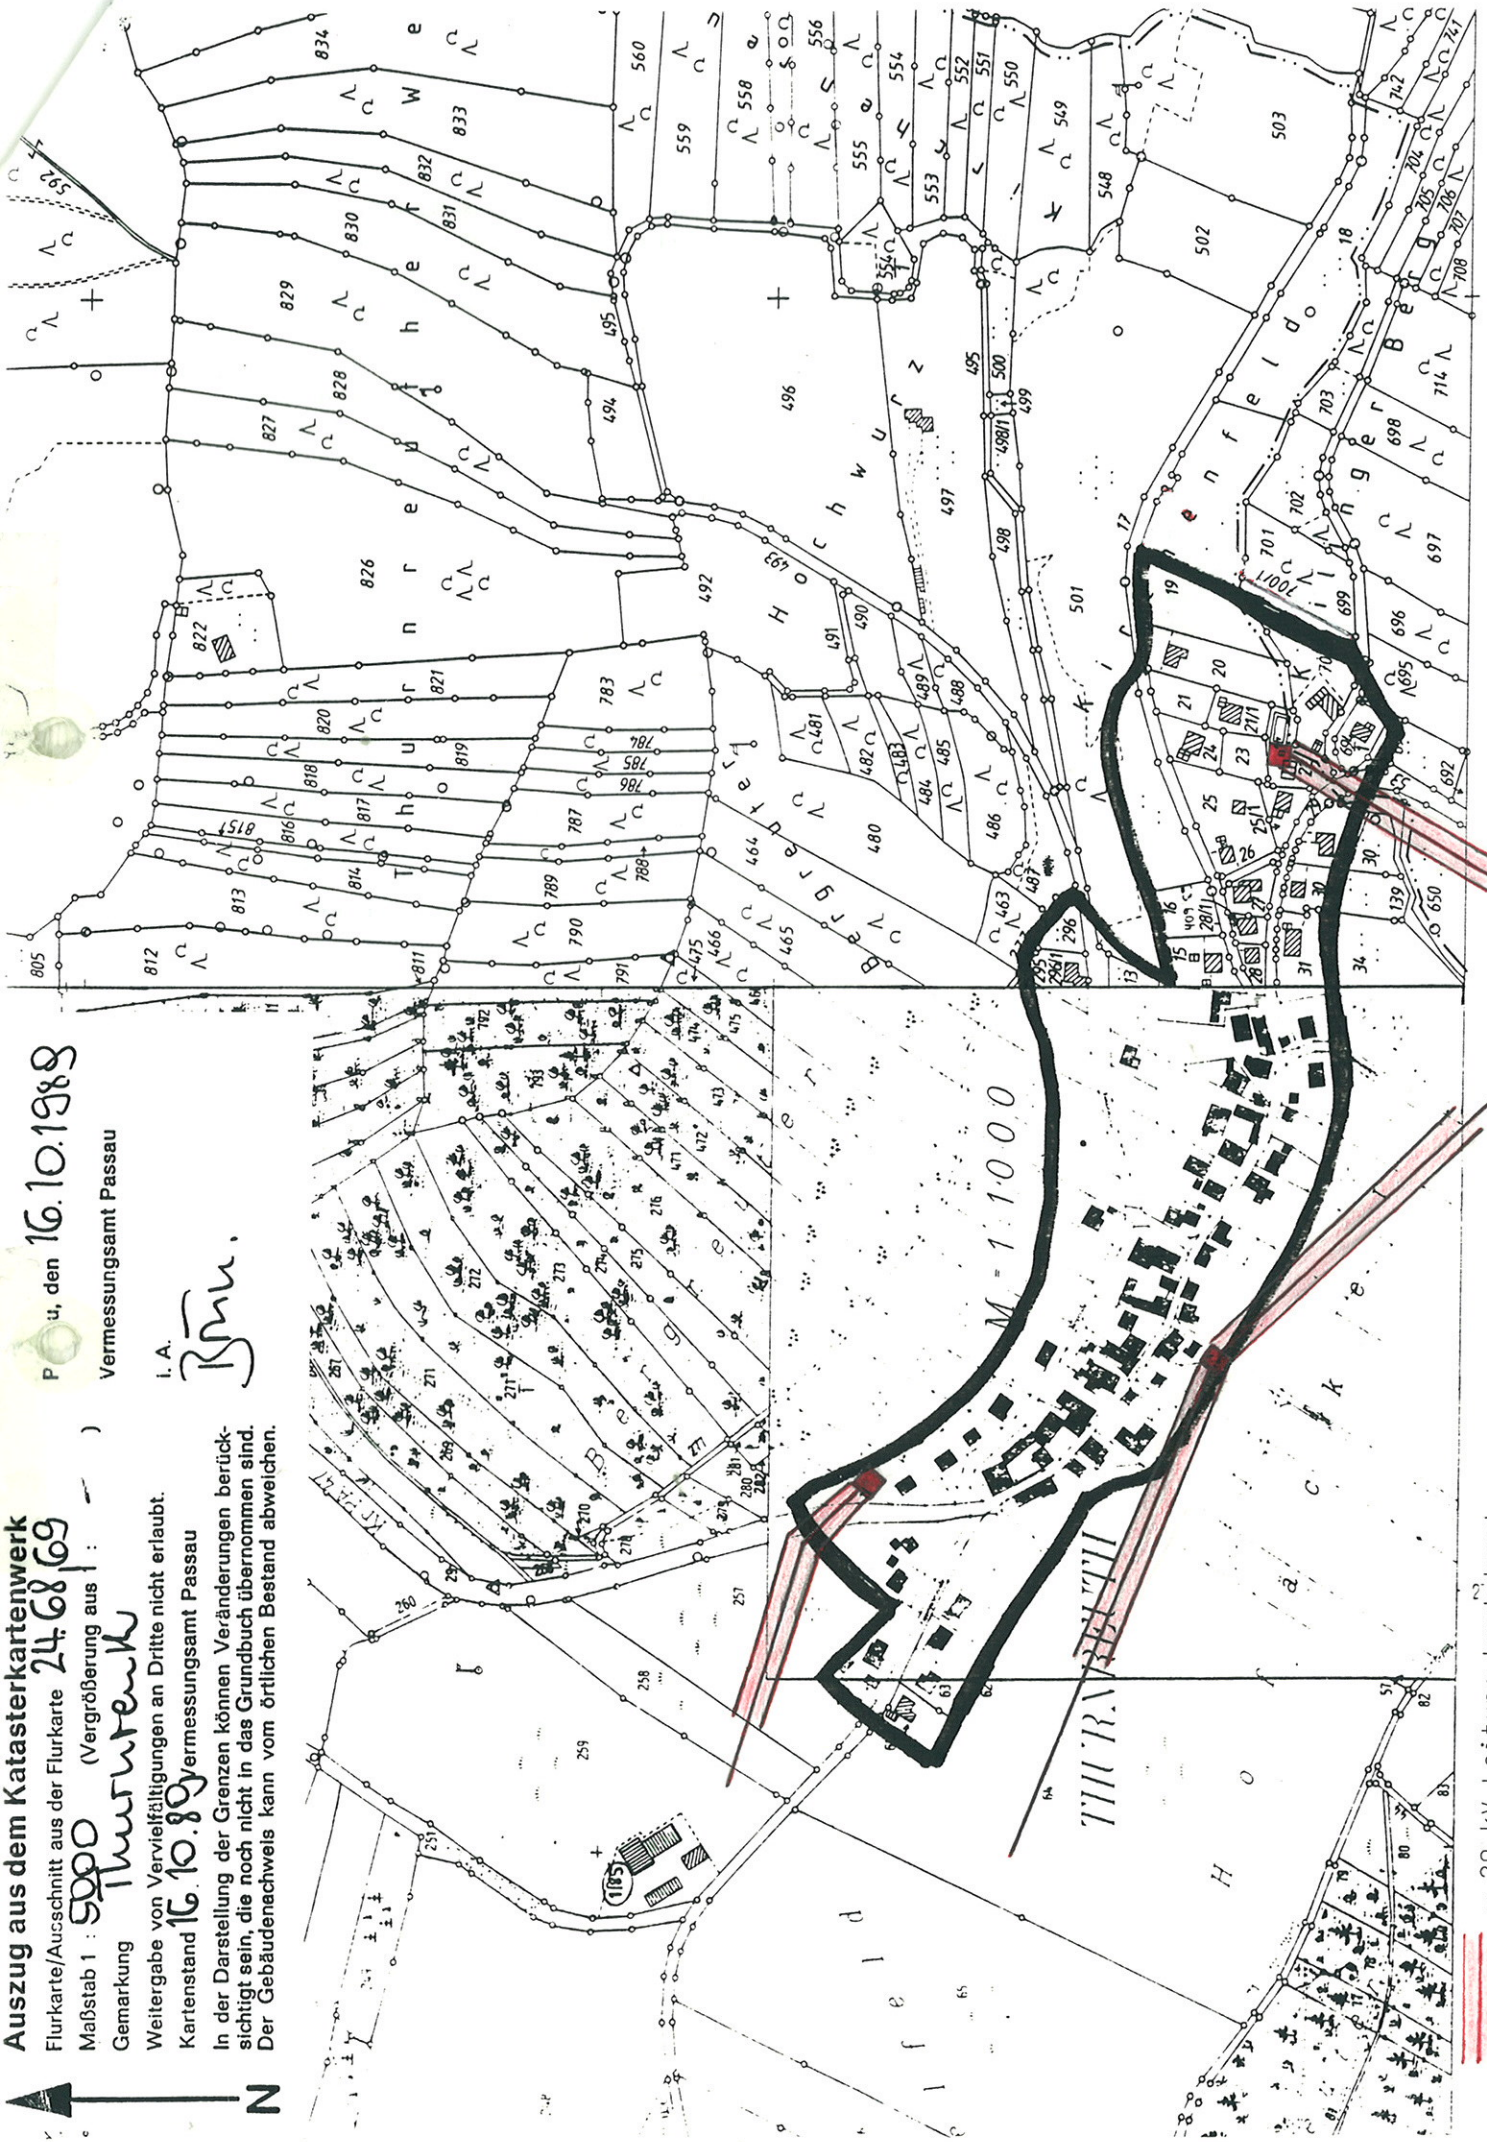

== 20-kV-Leitung bestehend

■ = Trafostation bestehend