


**BEBAUUNGSPLAN  
WA - KÜHBACHÄCKER**

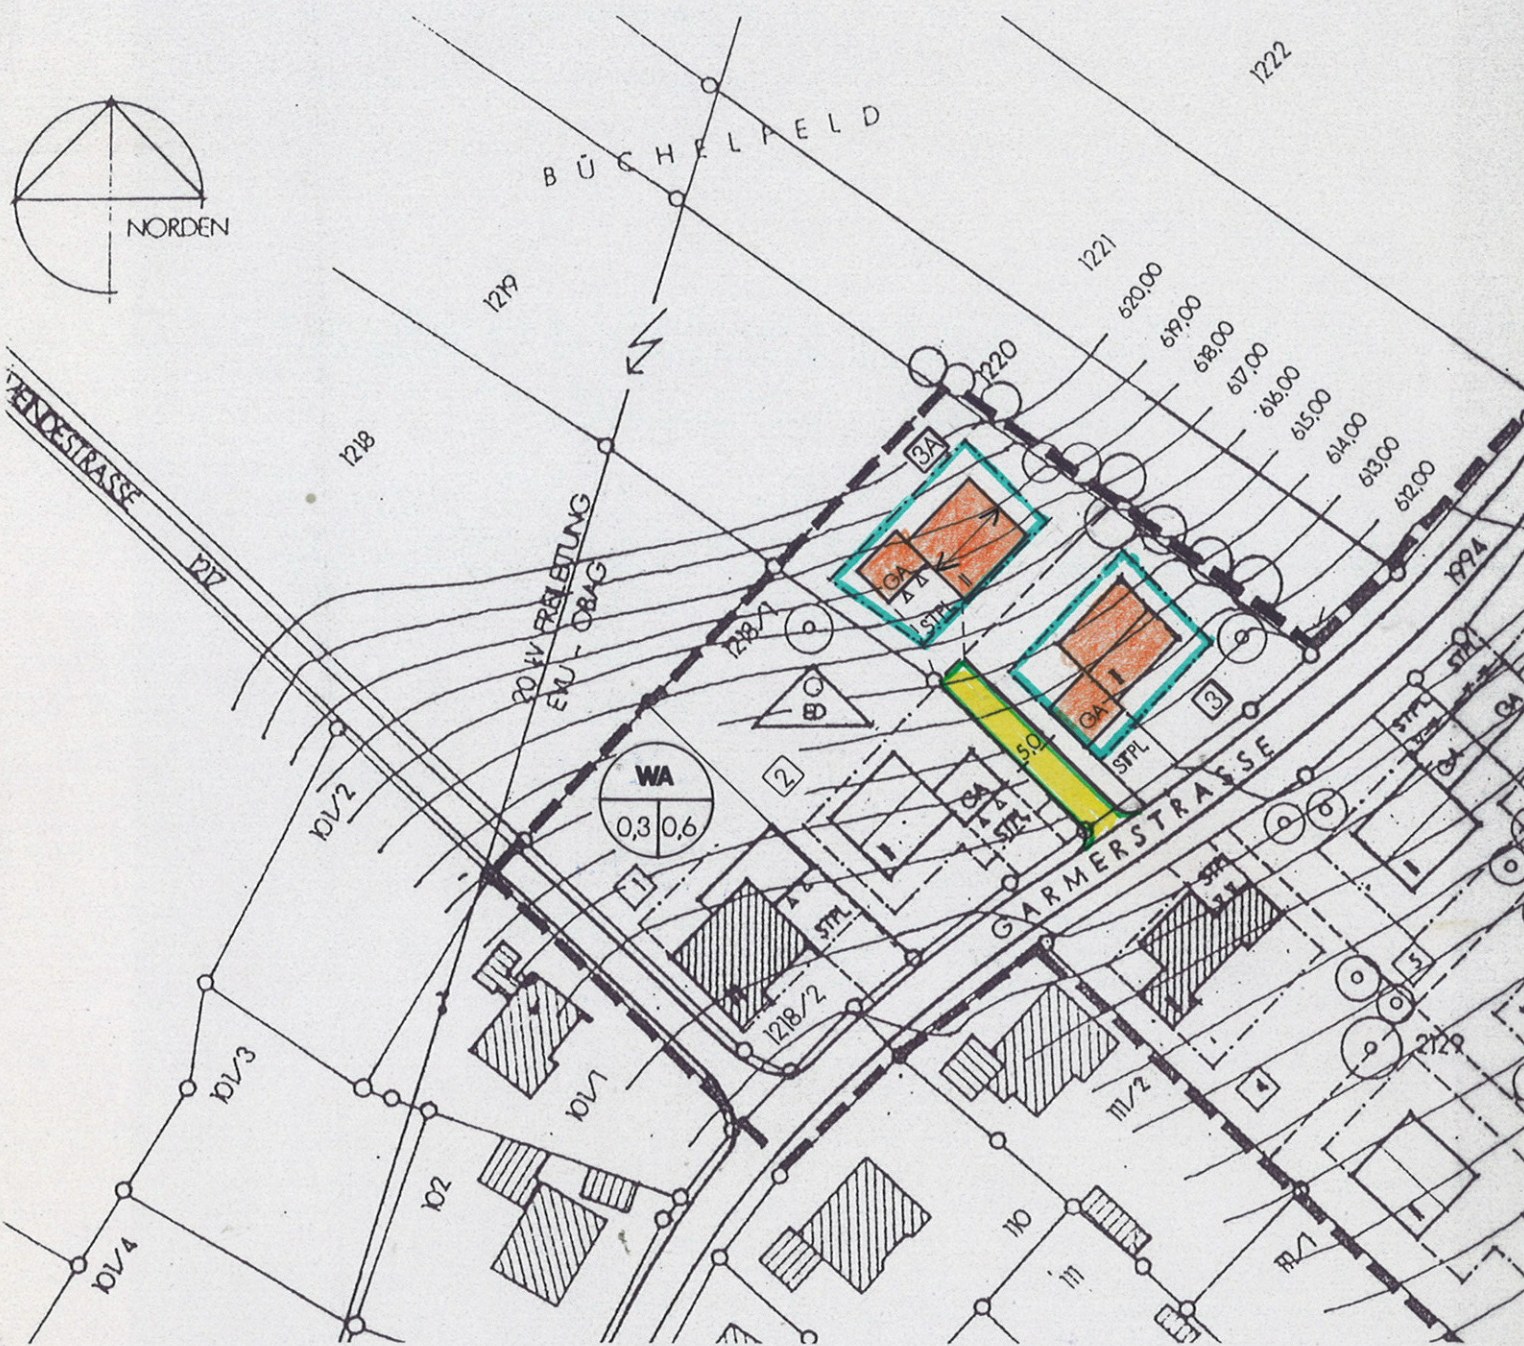

Festsetzung der Firstrichtung für Parzelle 3 a:

0.5.5 + 1.3 Wohngebäude mit Satteldach und Firstrichtung zwingend parallel zur Längsseite von Südwesten nach Nordosten



**BEGRÜNDUNG :** DIE BAUPARZELLE NR. 3 IST IN DER URSPRÜNGLICH GEPLANTEN GRÖSSE MIT 1940 M<sup>2</sup> MITTLERWEILE UNVERKÄUFLICH. AUS DIESEM GRUND IST EINE TEILUNG IN ZWEI BAUPARZELLEN VORZUNEHMEN. DIE NEUE PARZELLENBEZEICHNUNG IST NR. 3 BZW. NR. 3A

AUFGESTELLT:  
WEGSCHEID, DEN 22. JULI 1998

DIPL.-ING. (FH) ARCHITEKT  
ERWIN POXLEITNER  
KAILING 14 ☎ 08502-1584  
94110 WEGSCHEID

DER ARCHITEKT:  
DIPL.-ING.(FH), ERWIN POXLEITNER, KAILING 14, 94110 WEGSCHEID

