



### Grundriss

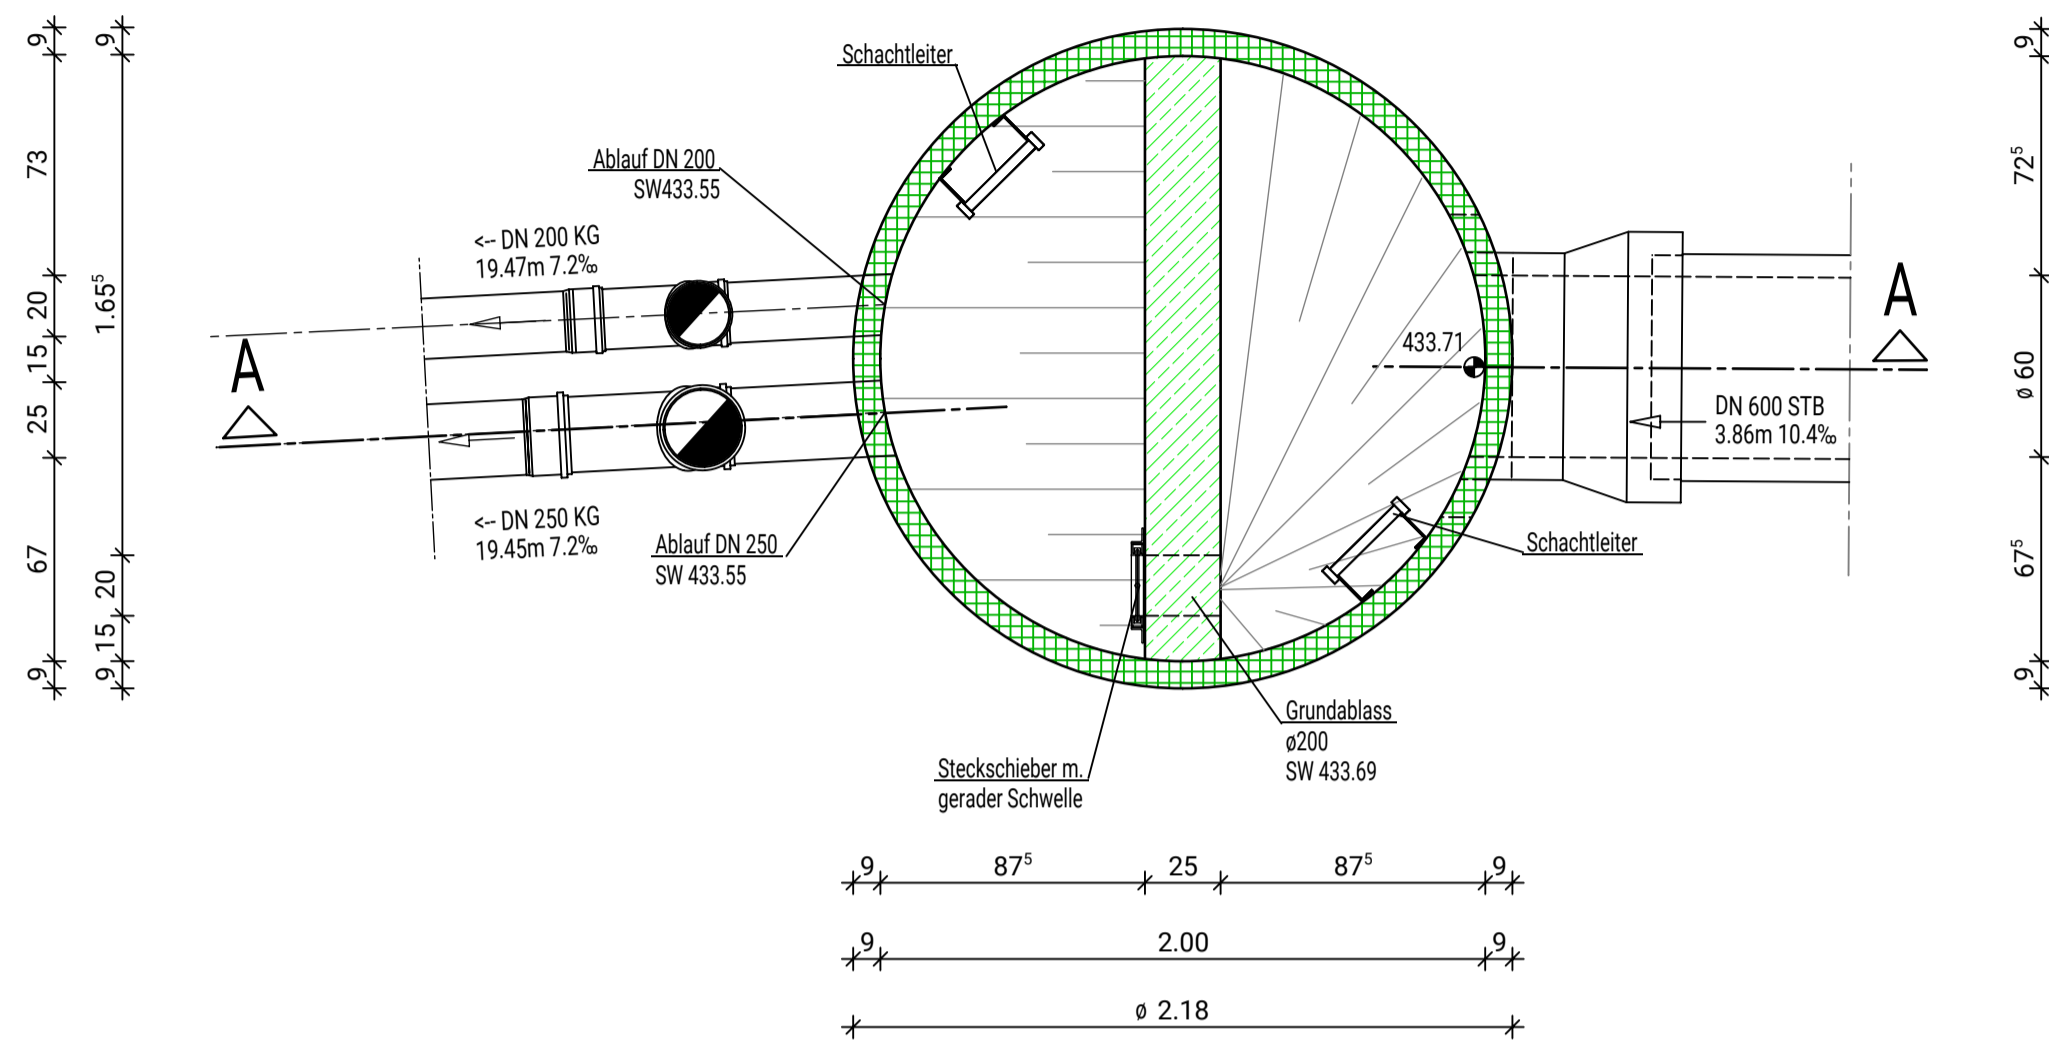

### Schnitt A - A

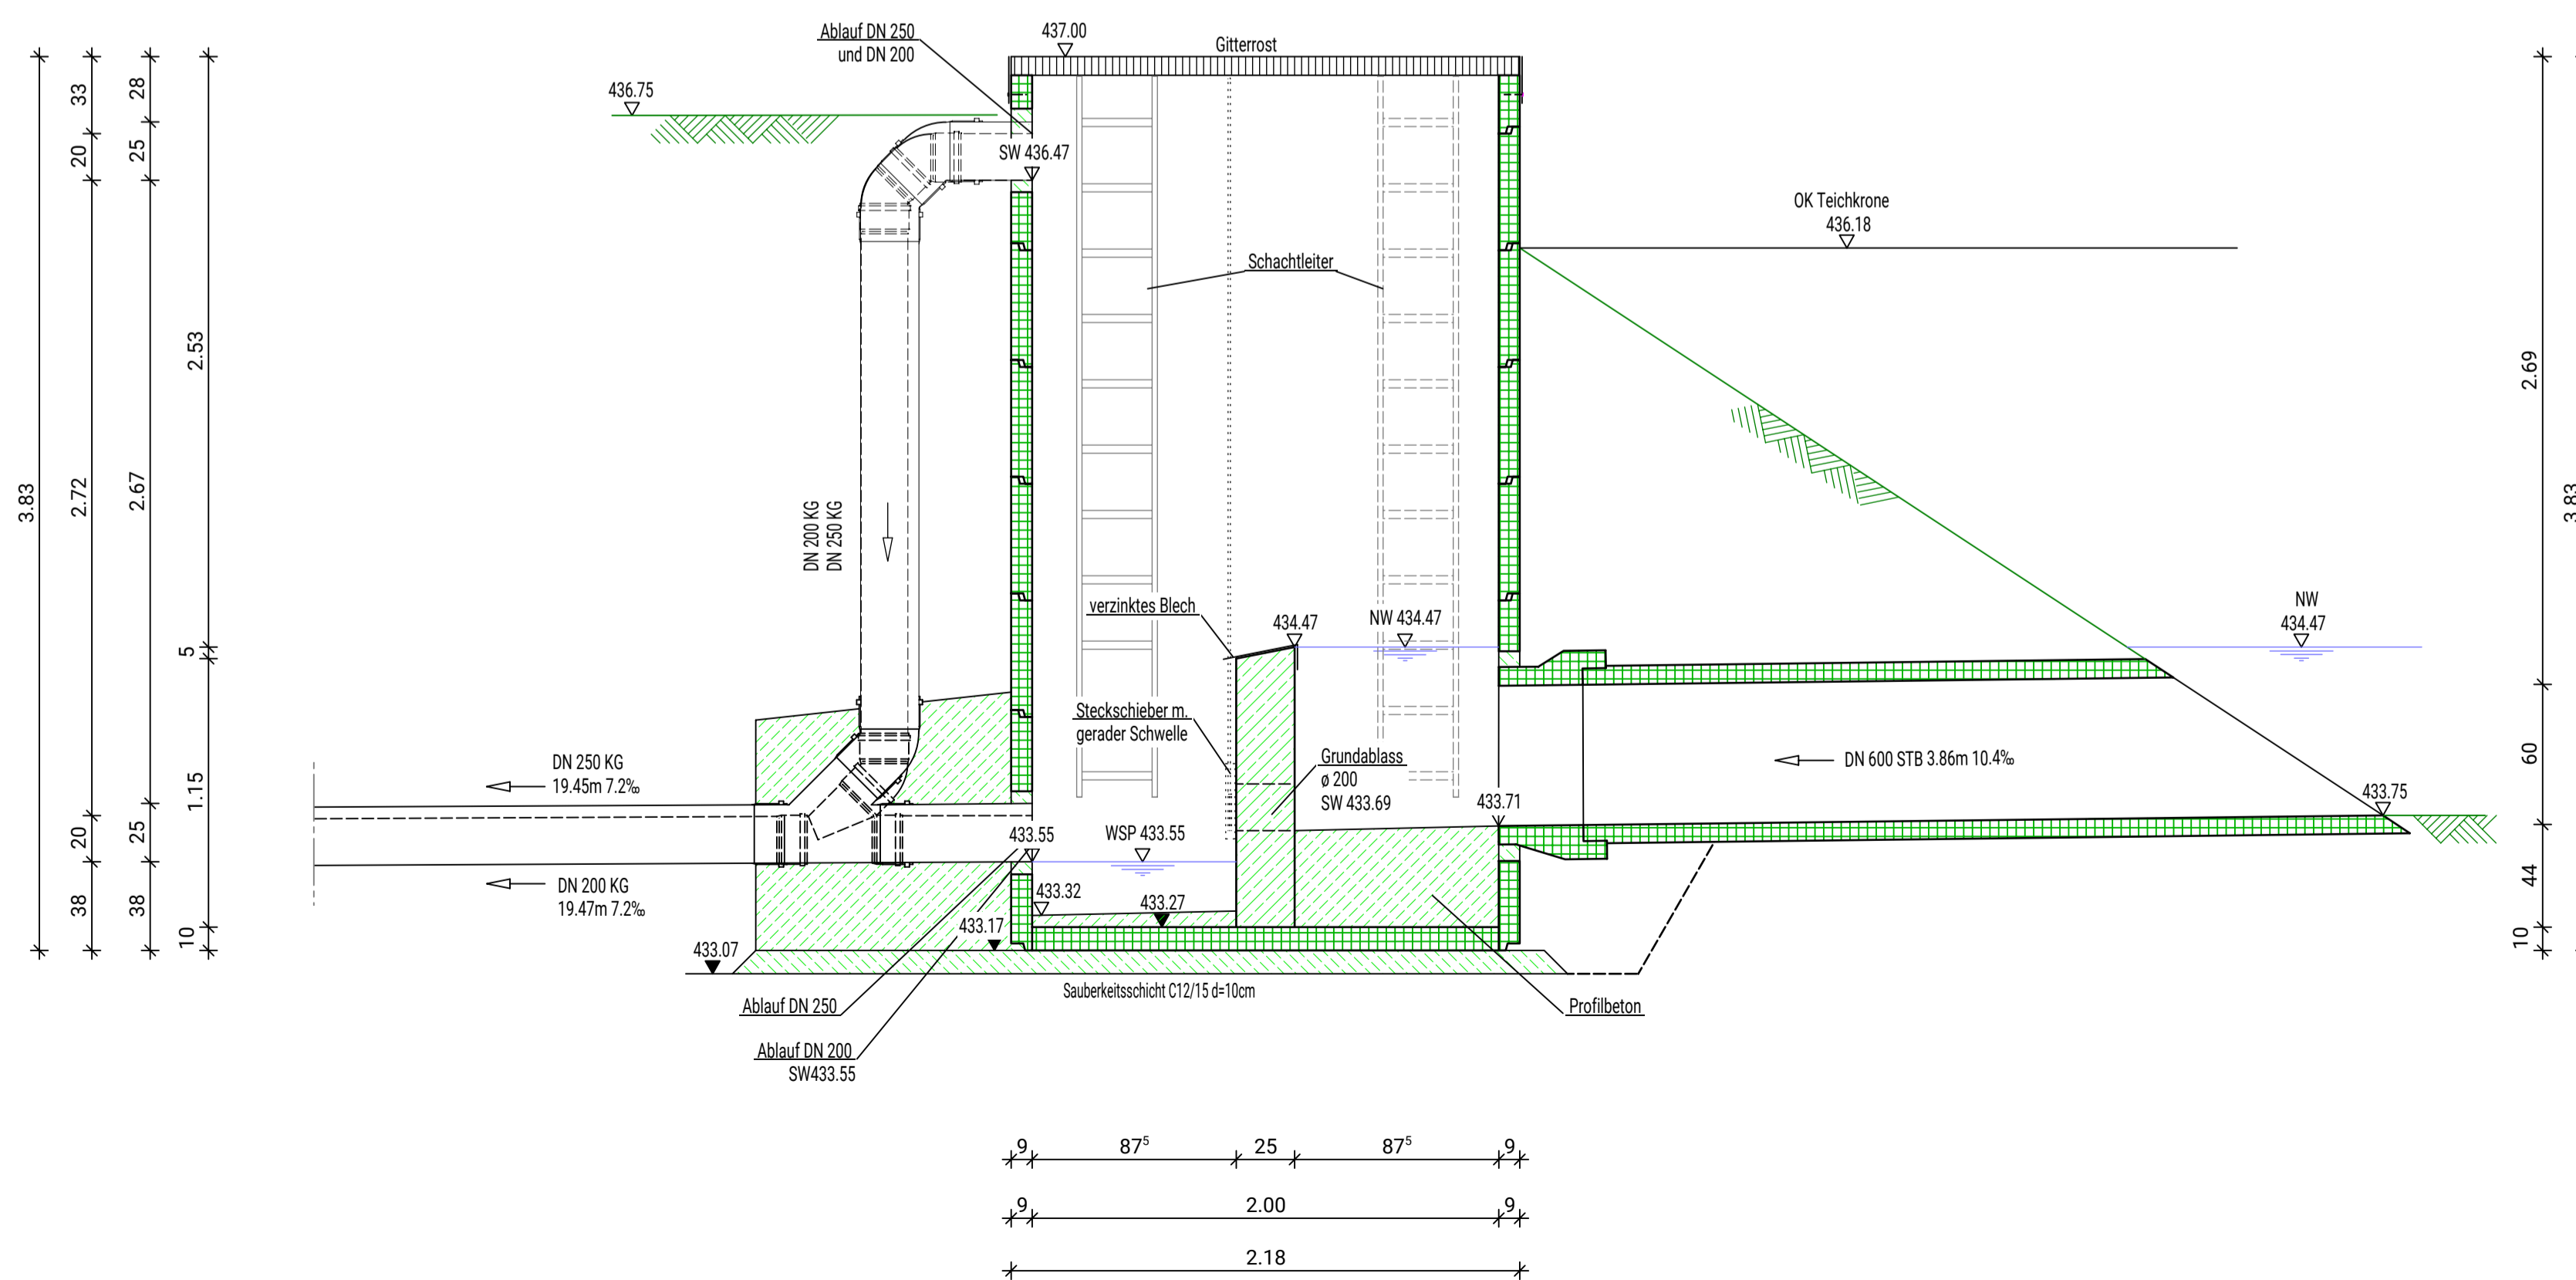

Übersicht				
Index	Änderungen	Datum	gezeichnet	geprüft
<b>Antragsunterlagen zum Wasserrechtsverfahren vom 15. Dezember 2022</b>				
Vorhaben: Abwasserbeseitigung Gemeinde Neukirchen vorm Wald WRV Oberflächenwasser GG Witzling Landkreis Passau		Anlage: <b>5.1</b>		
Vorhabensträger:  Gemeinde Neukirchen vorm Wald Kirchenweg 2 94154 Neukirchen vorm Wald		Plan-Nr.: Projekt-Nr.: 2022-293-00-fg		
Verfasser:  <b>WOLF INGENIEURBÜRO</b> Freudenhain 10, 94481 Grafenau Telefon: +49 8555 9602-0 Telefax: +49 8555 9602-99 www.ibwolf.com   E-Mail: info@ibwolf.com		Datum: Dez. 22 gezeichnet: S. Lorenz geprüft: A. Wolf		
Darstellung: <b>Teichmönch RRT Witzling</b> Grundriss und Schnitt - Bestand -		Maßstab: <b>1: 25</b>		
Die vorliegende Zeichnung darf ohne vorherige Genehmigung des Erstellers nicht veröffentlicht, vervielfältigt oder geändert, noch für ein anderes Bauvorhaben genutzt werden, als für das das auf dem Plankopf ausgewiesen ist.				
Vorhabensträger: (Datum)		Verfasser: Grafenau, den Dipl. Ing. Univ. Andreas Wolf (Unterschrift)		