Grundriss

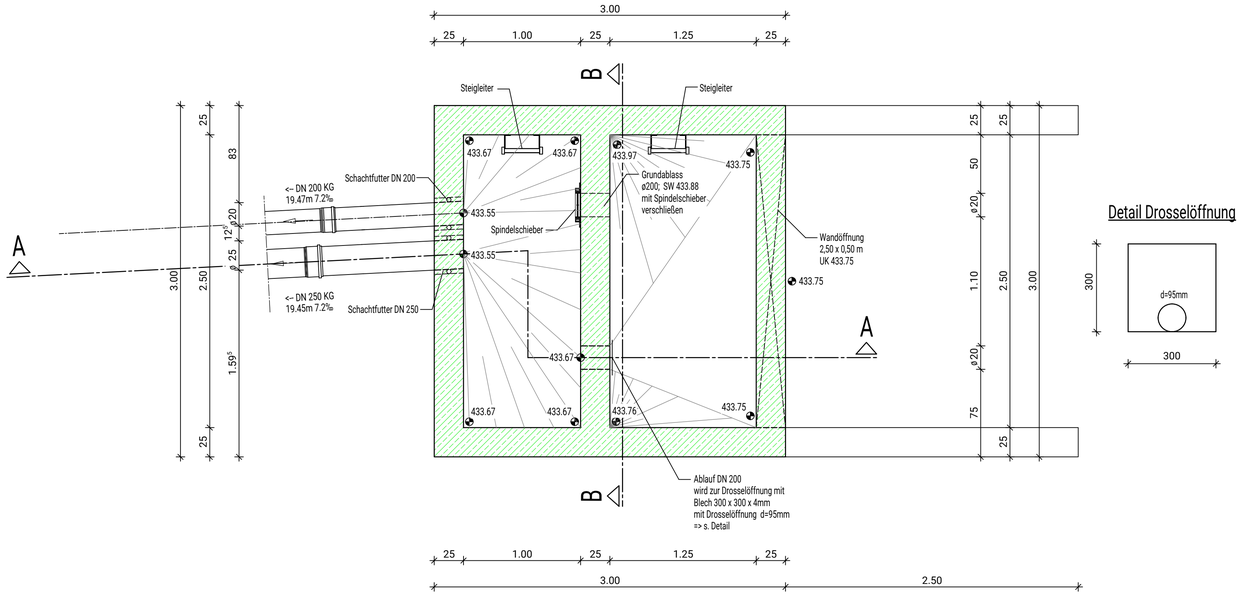

Detail Drosselöffnung

Schnitt A - A

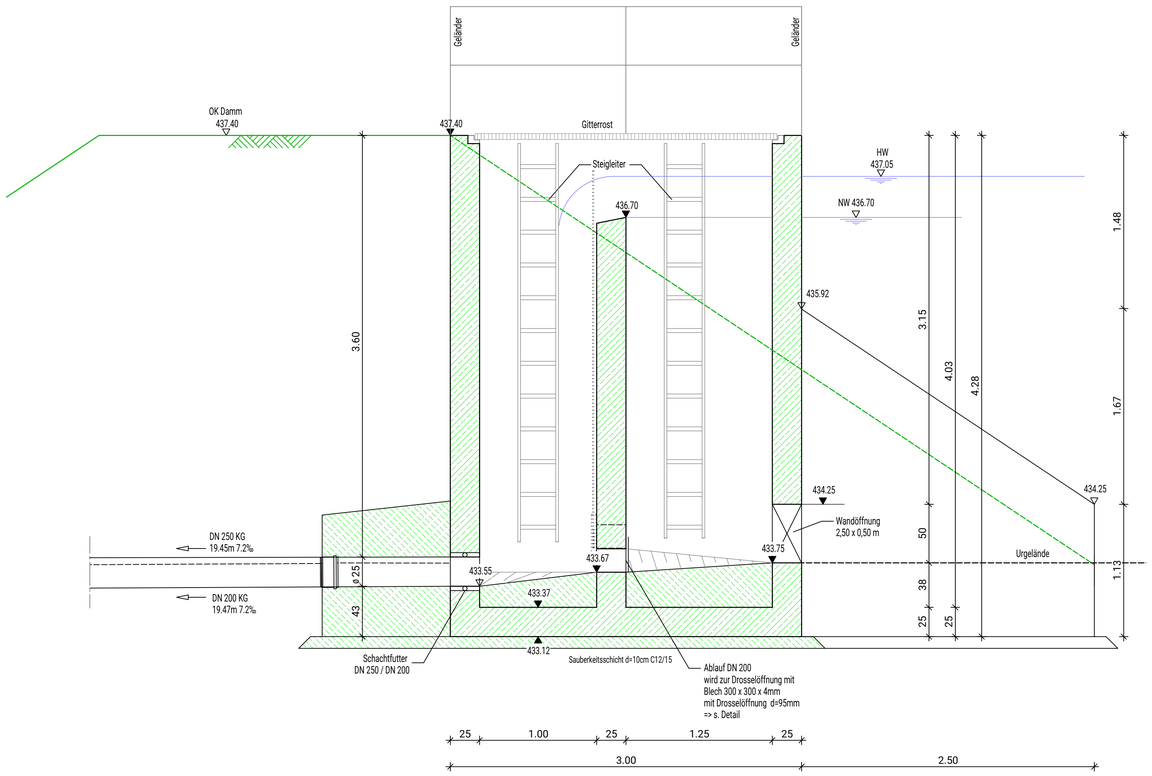

Schnitt B - B

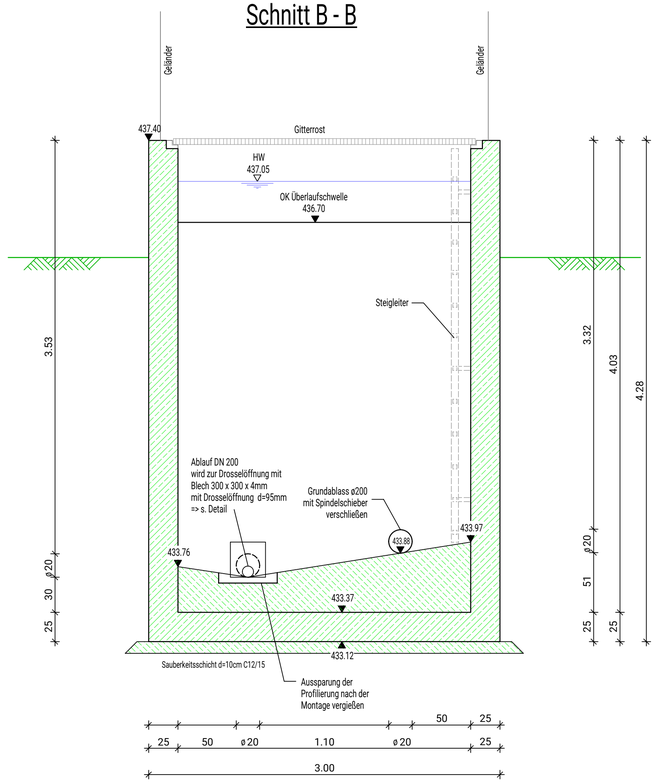

Übersicht:

Index	Änderungen	Datum	gezeichnet	geprüft

Antragsunterlagen zum Wasserrechtsverfahren vom 15. Dezember 2022

Vorhaben:

Abwasserbeseitigung
Gemeinde Neukirchen vorm Wald
WRV Oberflächenwasser GG Witzling
Landkreis Passau

Anlage: **5.2**

Plan-Nr:

Projekt-Nr: 2022-293-00-fg

Vorhabensträger:

Gemeinde Neukirchen vorm Wald
Kirchenweg 2

94154 Neukirchen vorm Wald

Verfasser:

WOLF INGENIEURBÜRO GmbH
Freudenhain 10, 94481 Grafenau
Telefon: +49 8555 9602-0
Telefax: +49 8555 9602-99
www.ibwolf.com | E-Mail: info@ibwolf.com

TRAGWERKS- UND BRANDSCHUTZPLANUNG WASSERWIRTSCHAFT VERKEHRSANLAGEN VERMESSUNG

	Datum	gezeichnet	geprüft
	Dez. 22	S. Lorenz	
Projektleiter		A. Wolf	

Darstellung:

Teichmönch RRT Witzling
Grundriss und Schnitt
- Planung -

Maßstab: 1: 25

Die vorliegende Zeichnung darf ohne vorherige Genehmigung des Erstellers nicht veröffentlicht, vervielfältigt oder geändert, noch für ein anderes Bauvorhaben genutzt werden, als für das das auf dem Plankopf ausgewiesen ist.

Vorhabensträger:

(Datum) (Unterschrift)

Verfasser:

Grafenau, den

Dipl. Ing. Univ. Andreas Wolf