



Schnitt I-I

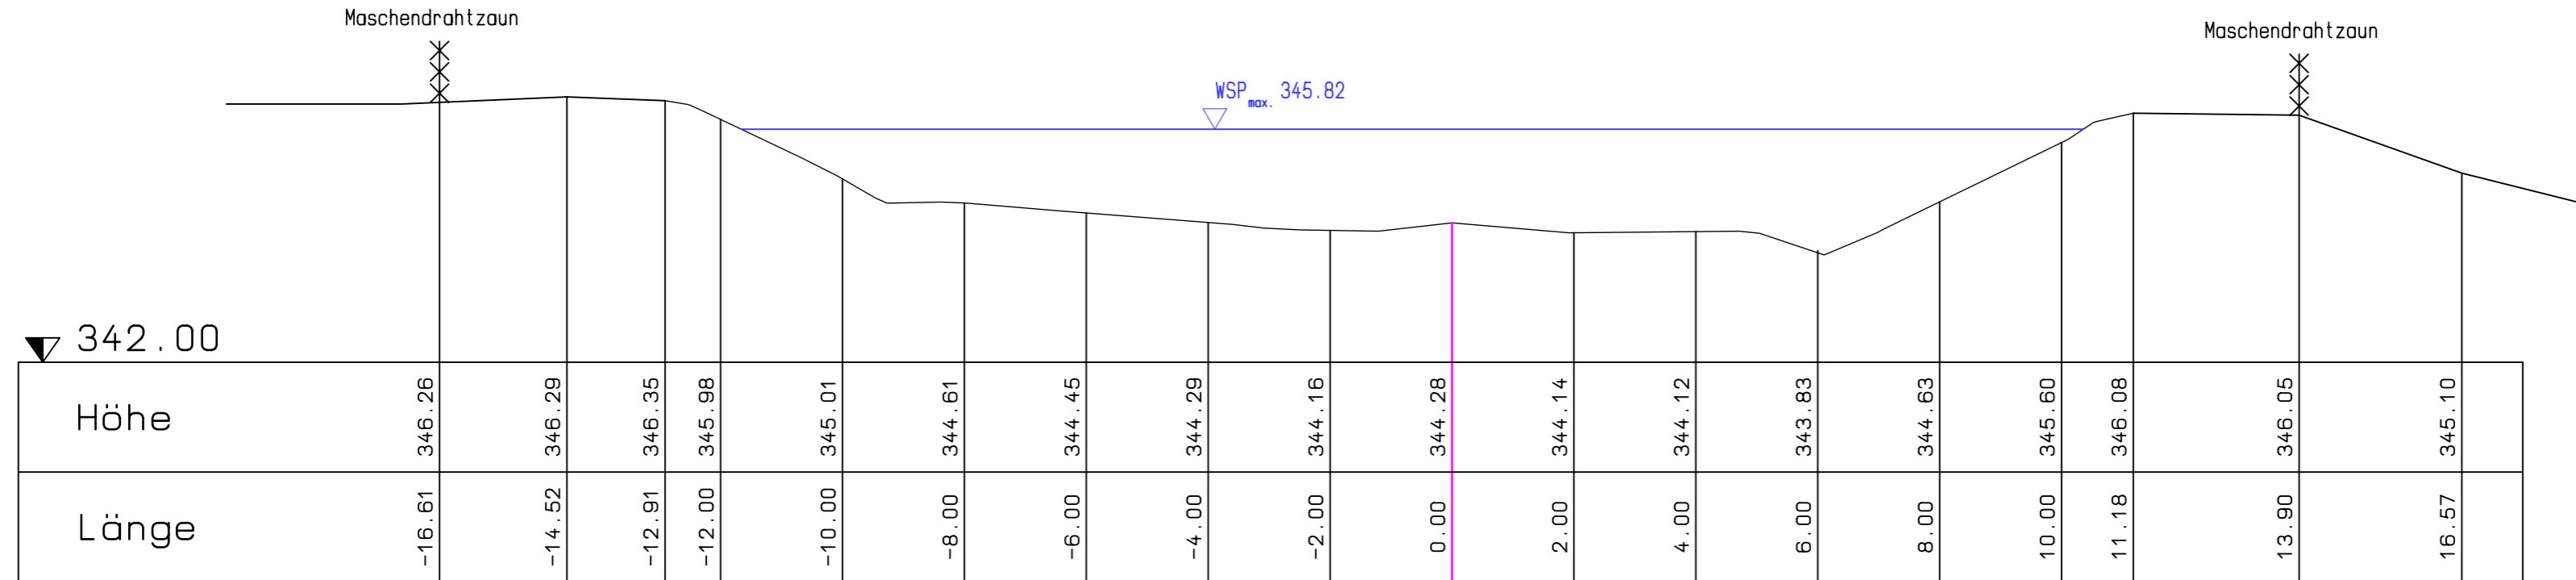



Schnitt II-II

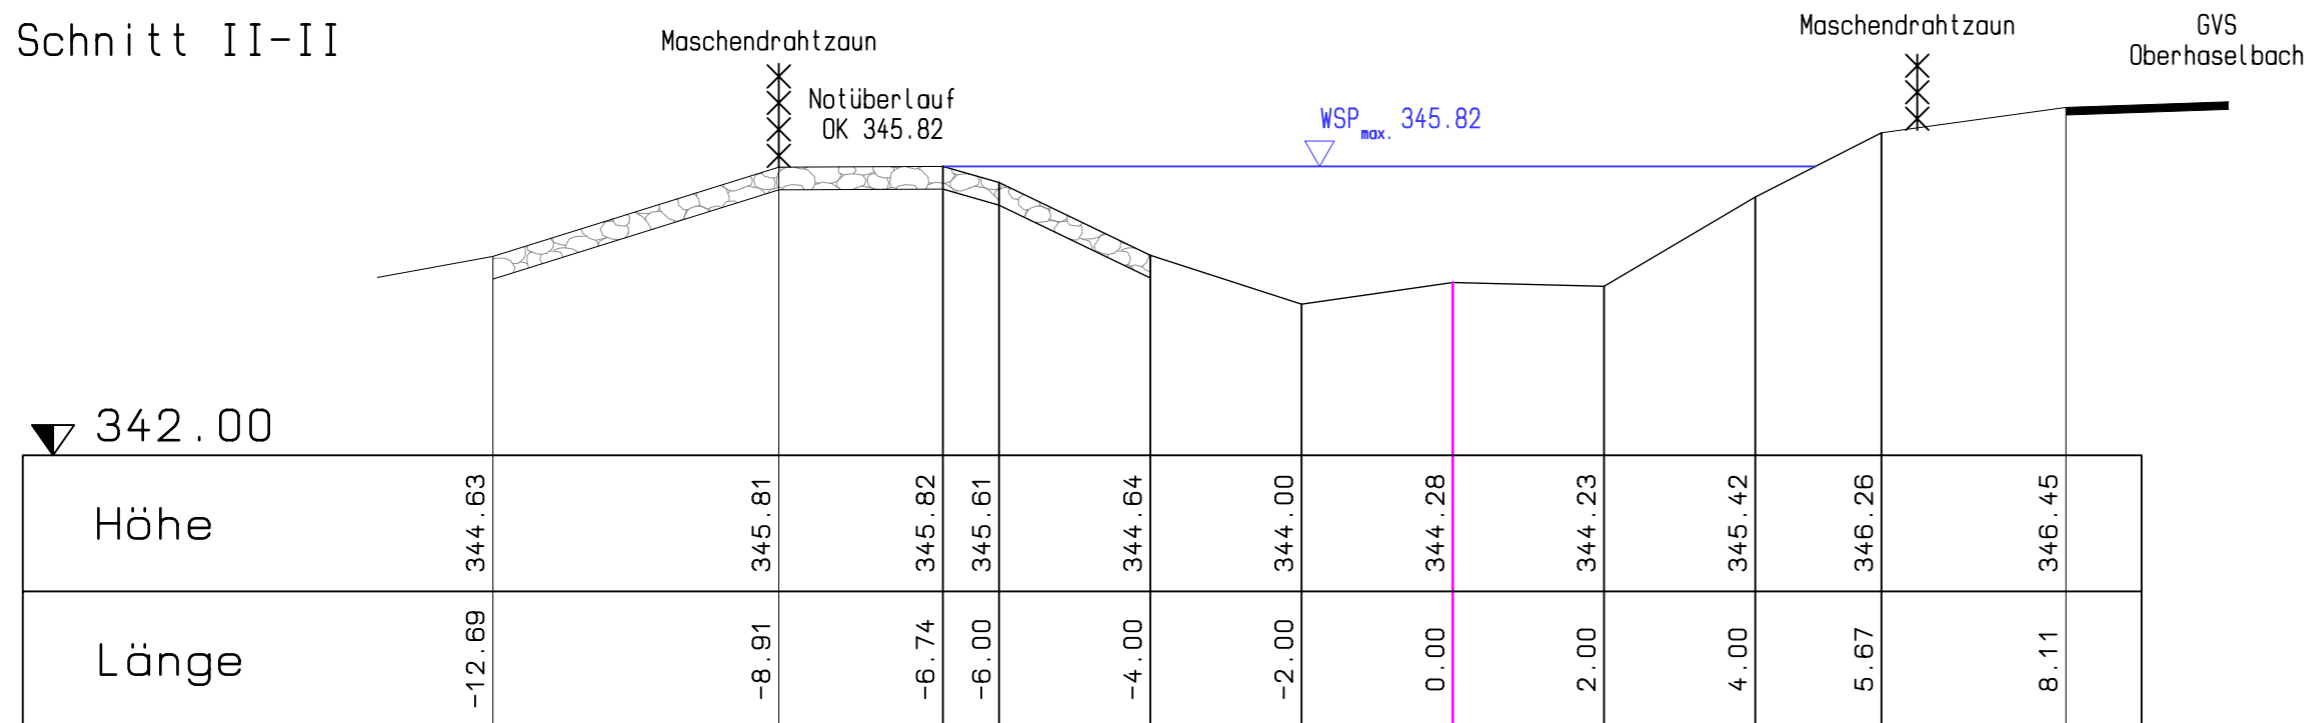

Nr.	Art der Änderung	geänd. am	Name
-----	------------------	-----------	------

VORHABEN: Wasserrechtsverfahren Baugebiete Bergäcker und Bergäcker - Erweiterung Gemeinde Tiefenbach, Landkreis Passau	ANLAGE: 5	
	PLAN-NR.: 889-15	
	Datum	Name

MASSTAB: 1:100 Querprofile RRB	entw.	15.11.2022	Zellner
	gez.	15.11.2022	Zellner
	gepr.	19.12.2022	Wagmann

VORHABENSTRÄGER:  Gemeinde Tiefenbach Pilgrimstraße 2, 94087 Tiefenbach Tel. 08506/97577-0 Fax -99	ENTWURFSVERFASSER:  Wagmann Ingenieure GmbH Passauer Str. 2, 94087 Fürstentzell Tel. 08502/918910-0 Fax -99
Datum _____	Unterschrift _____
Datum 19.12.2022	Unterschrift 