




Schnitt 1
M 1 : 100

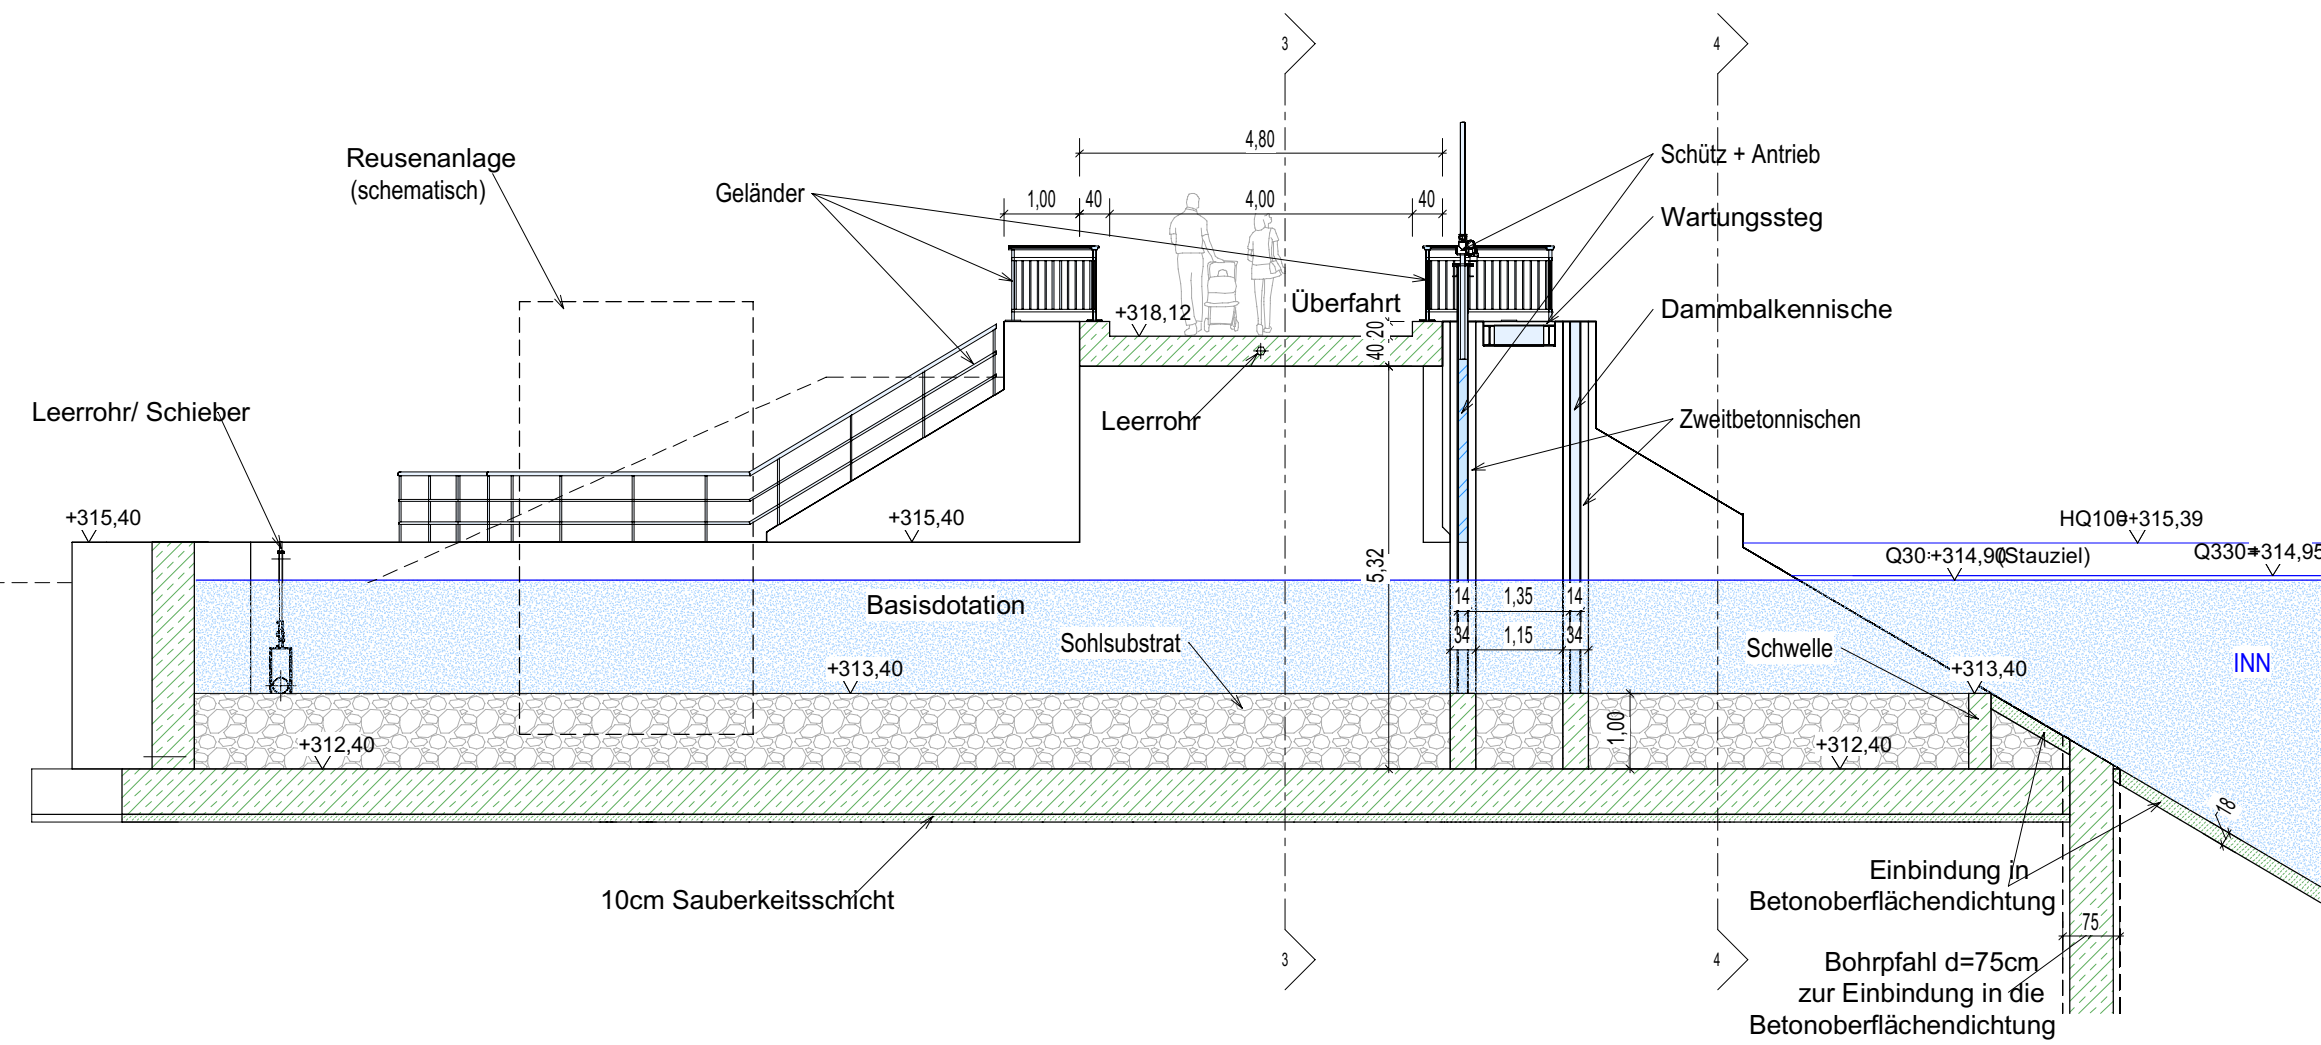


Schnitt 2
M 1 : 100

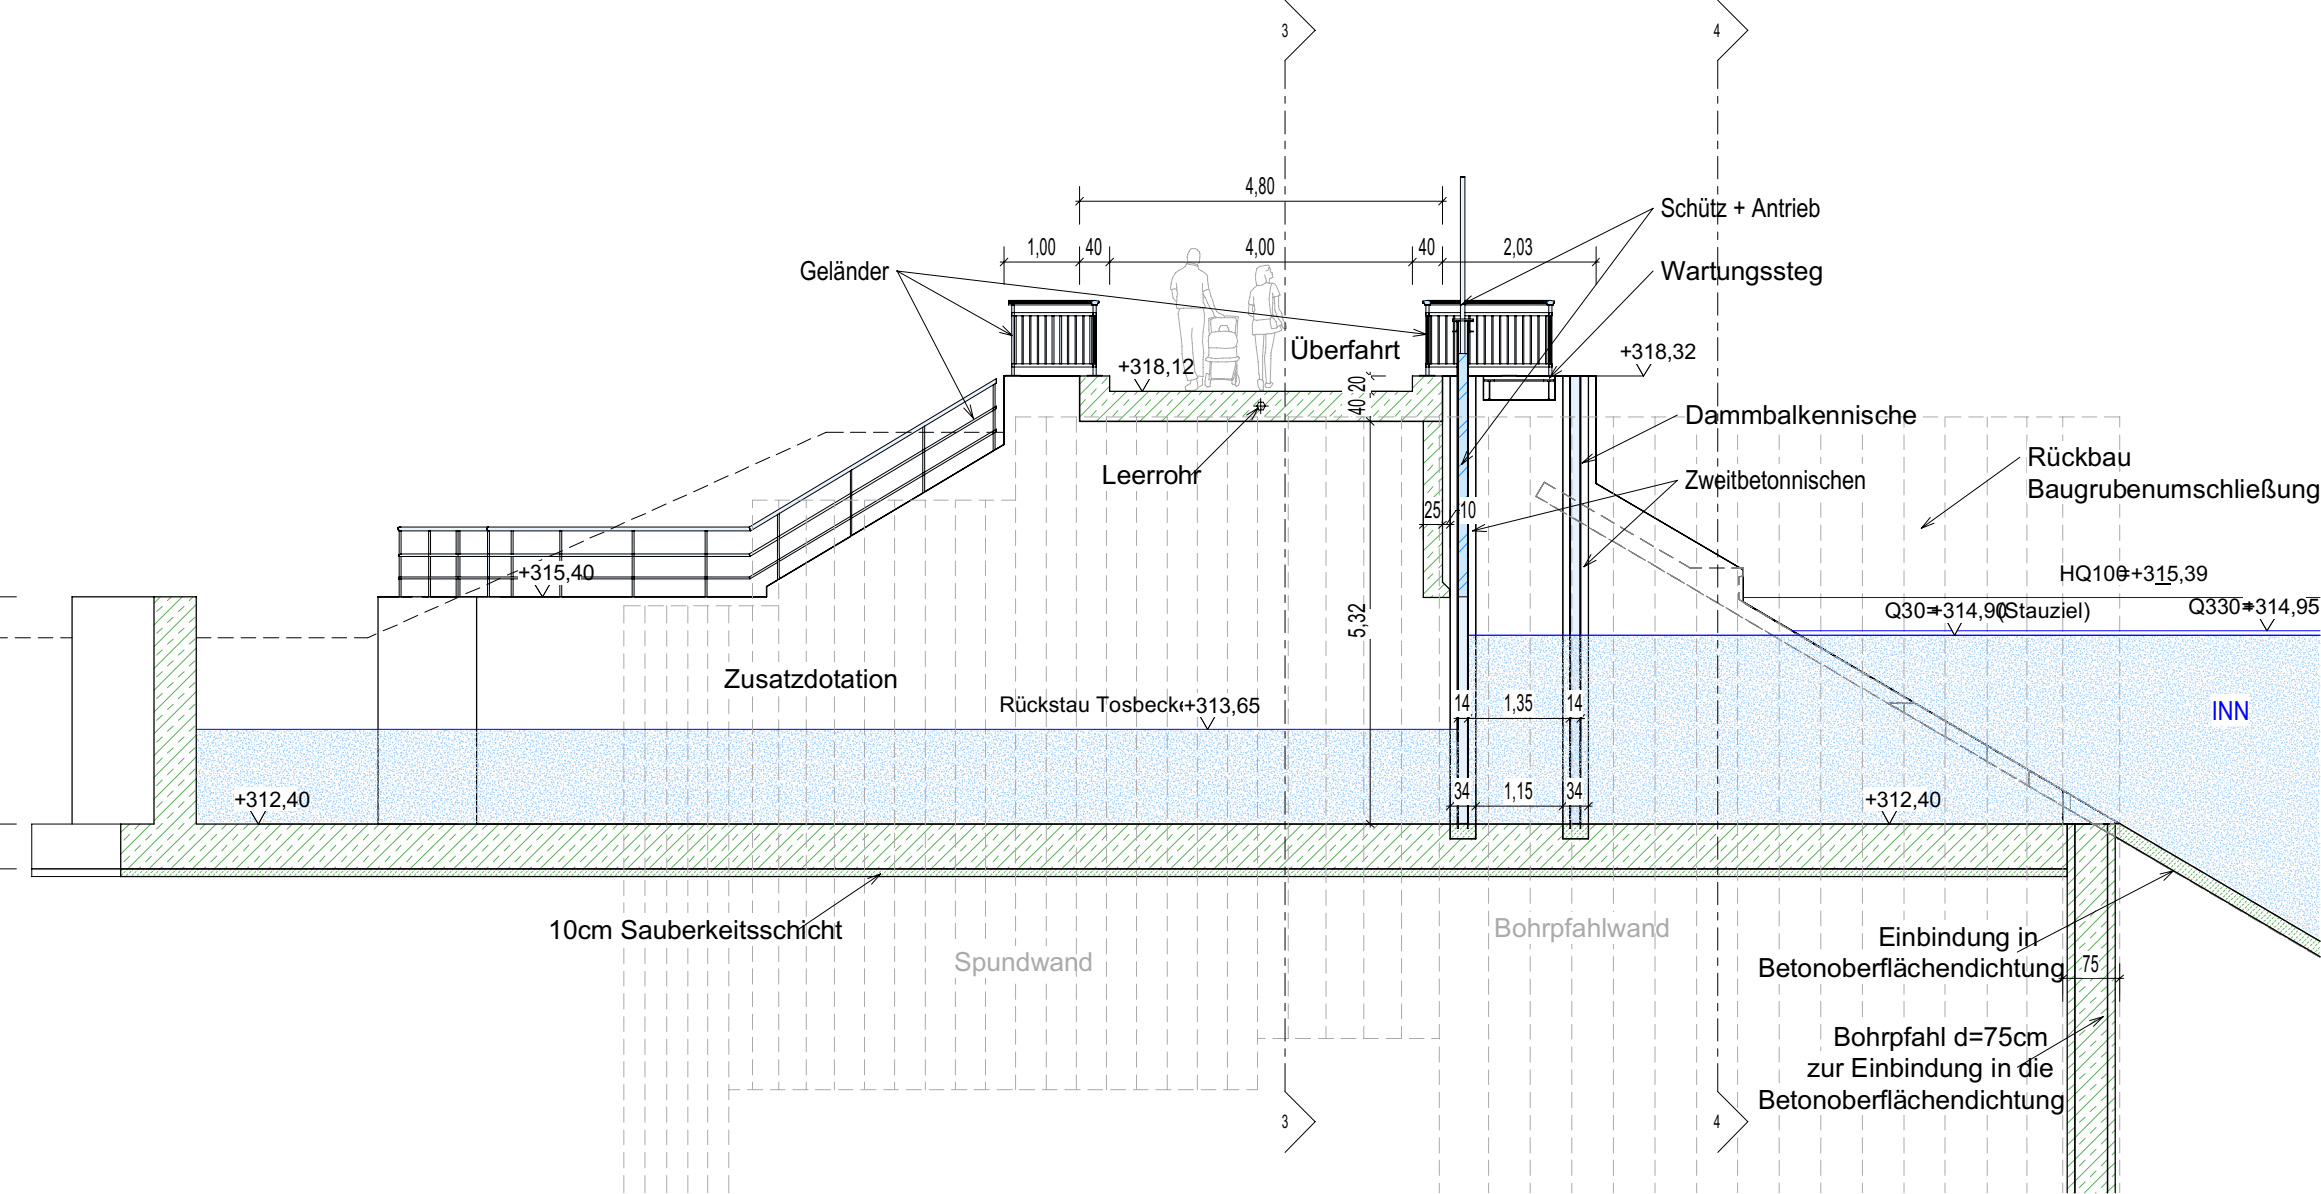


Draufsicht
M 1 : 100

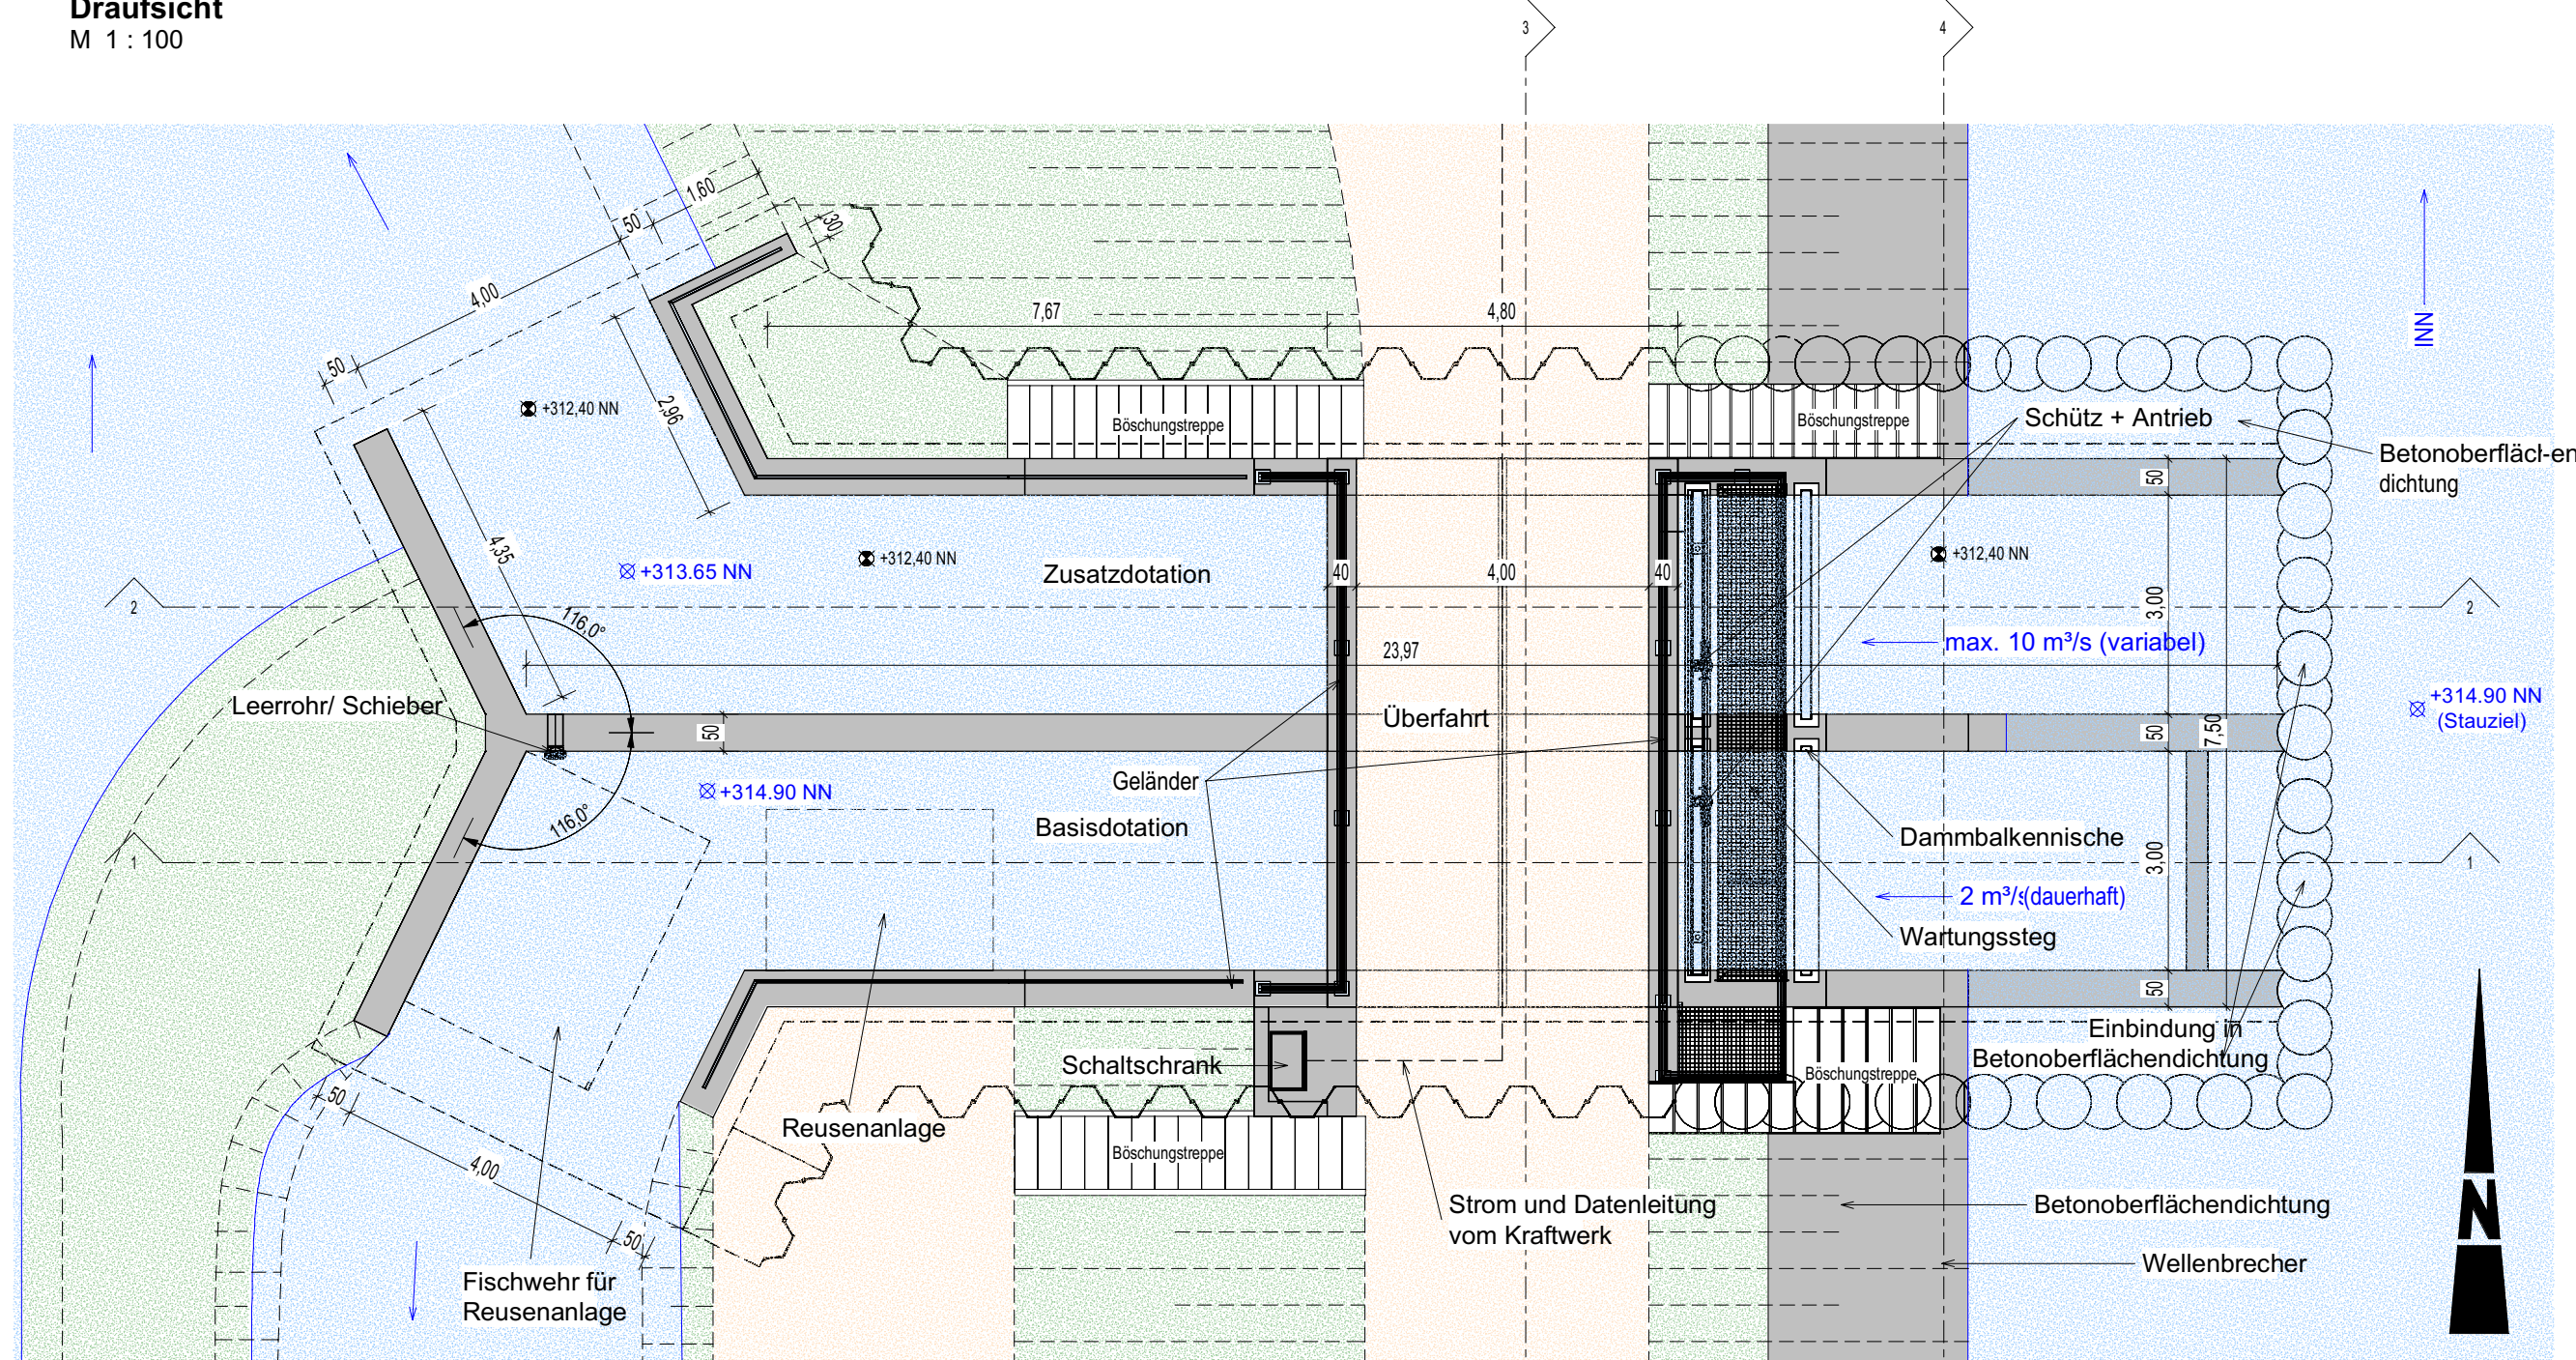


Schnitt 3
M 1 : 100

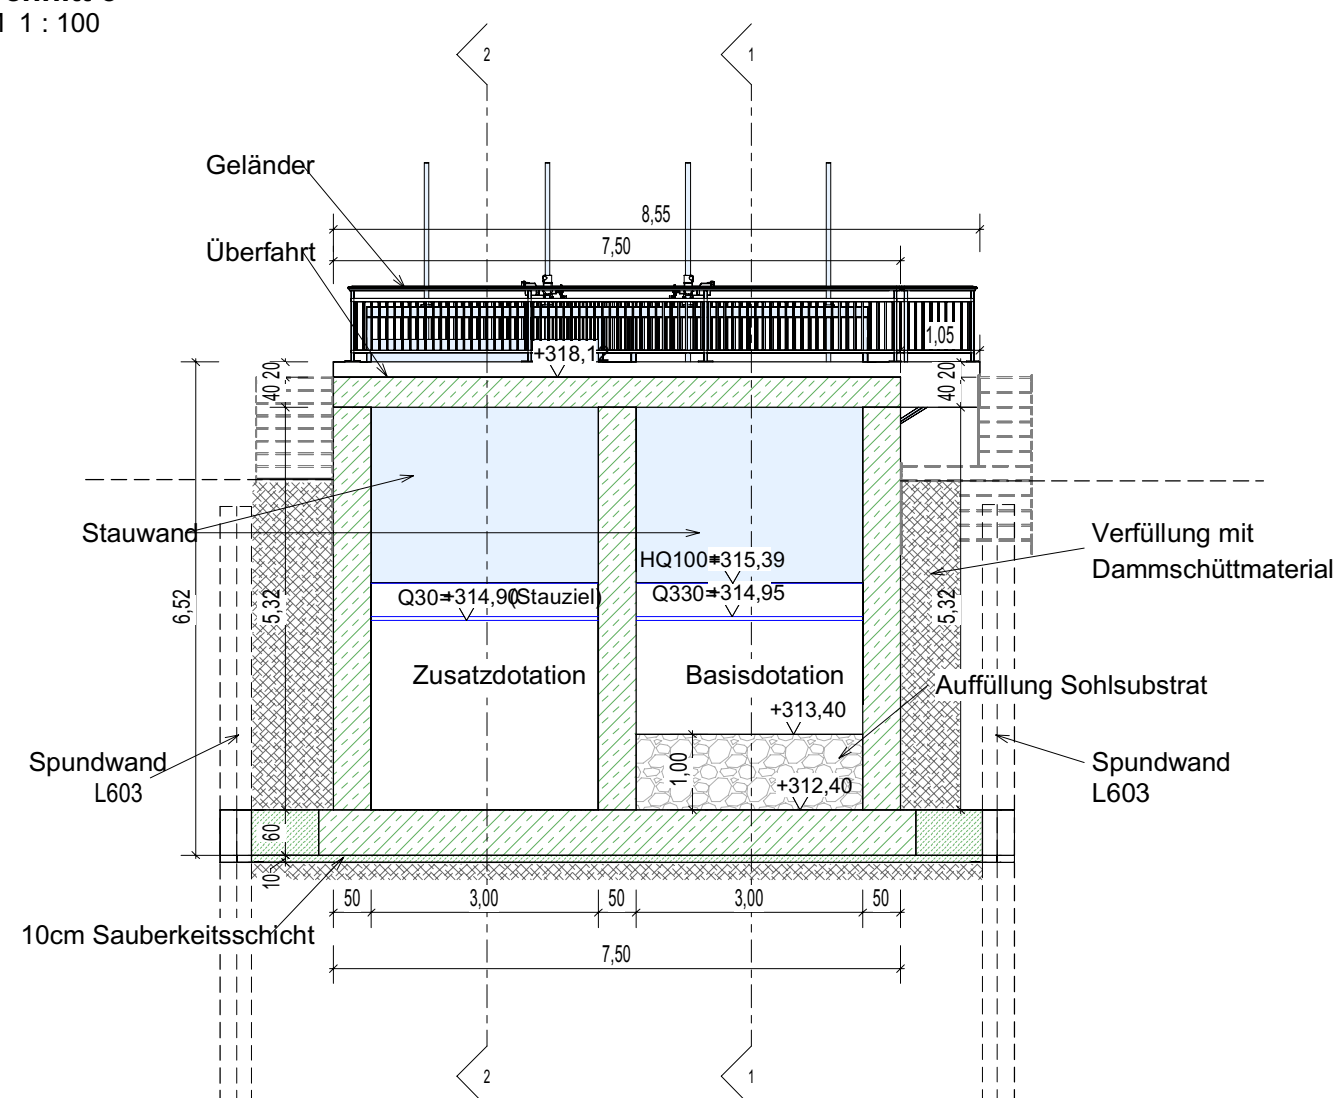


Schnitt 4
M 1 : 100

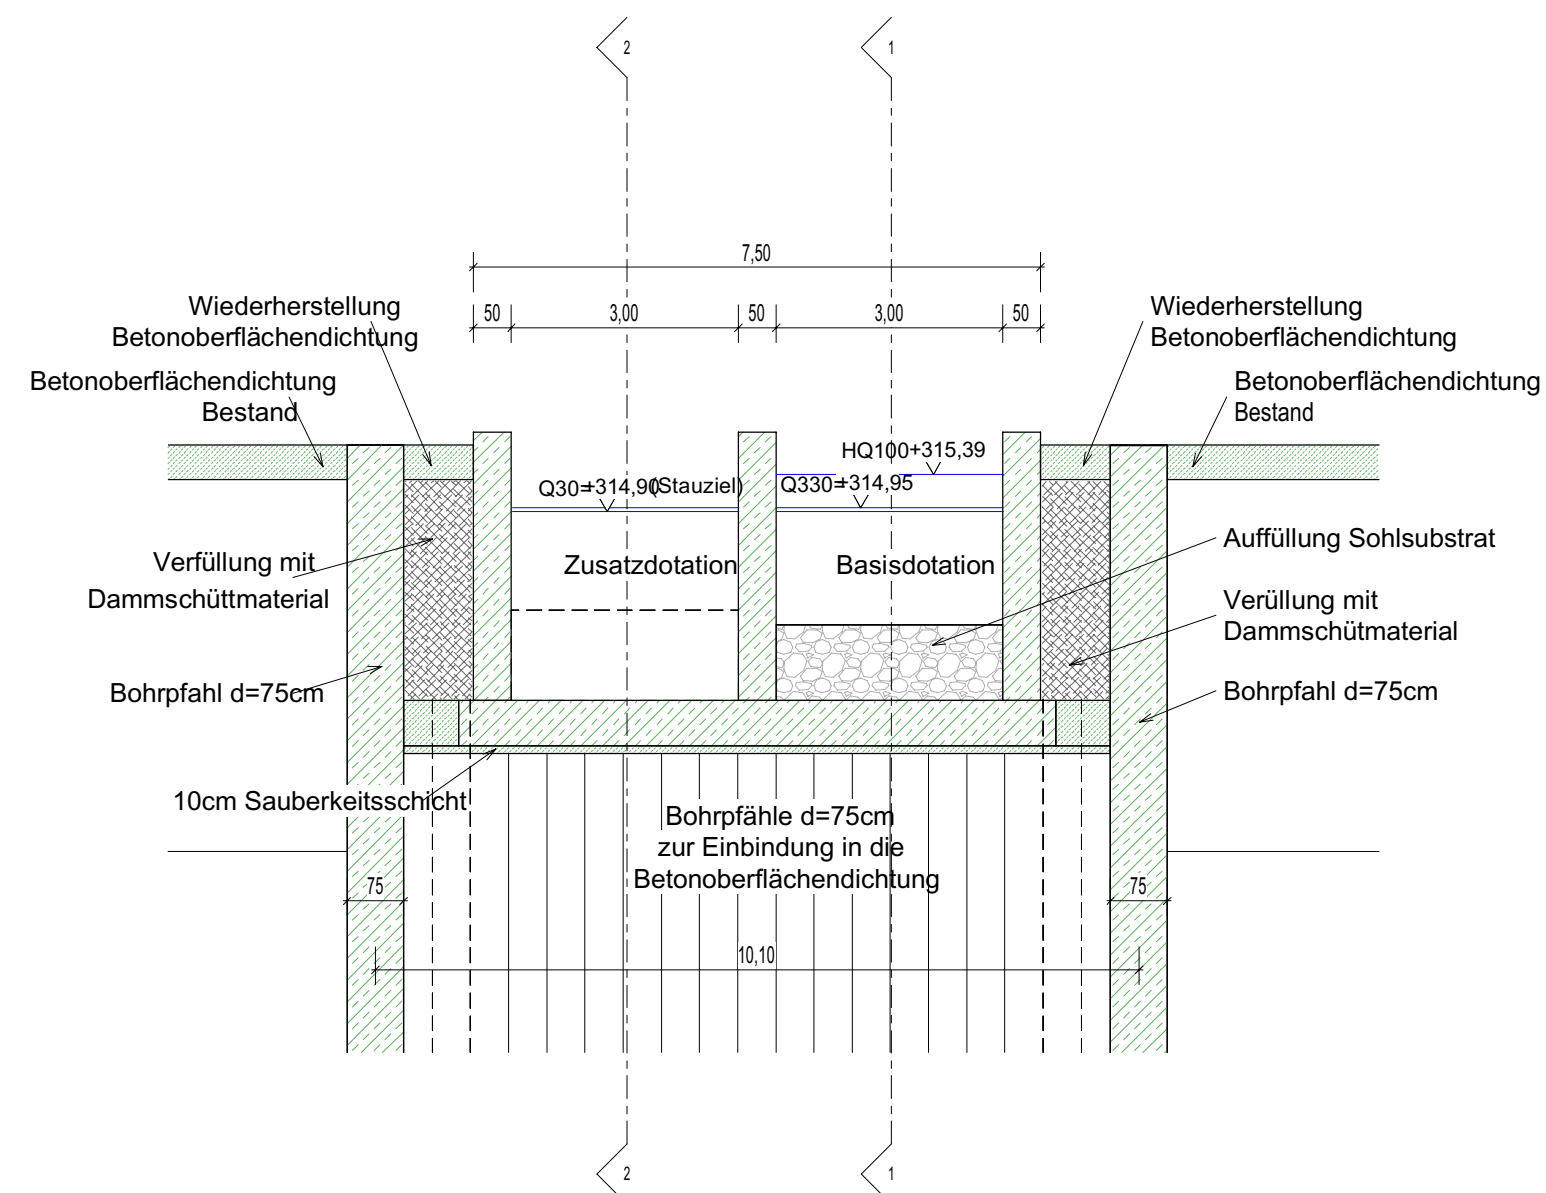

3D Ansicht

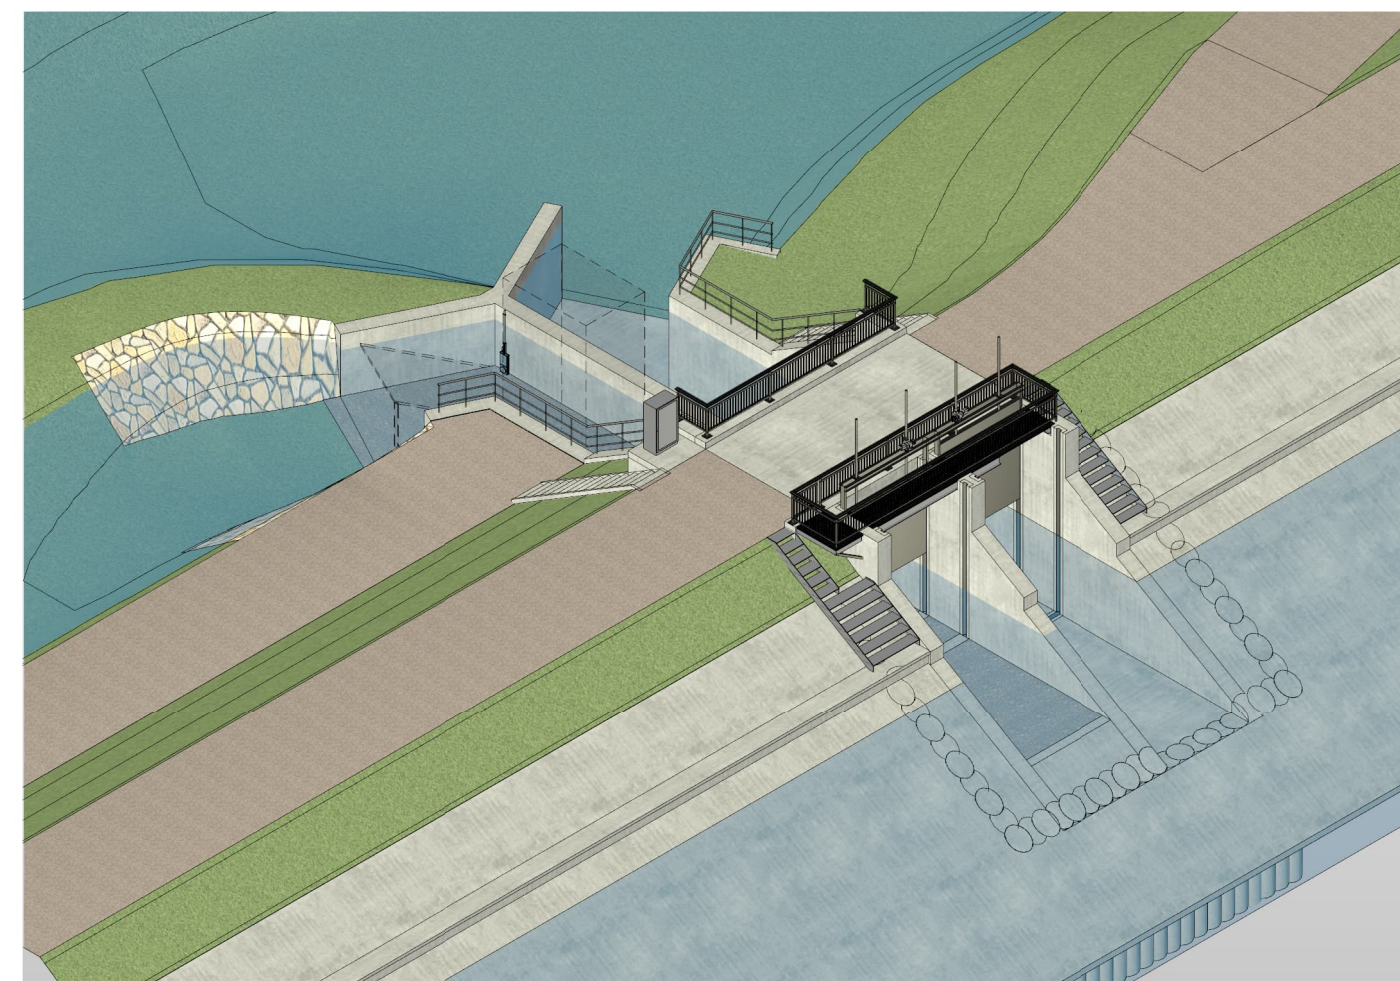

Bohrprofil

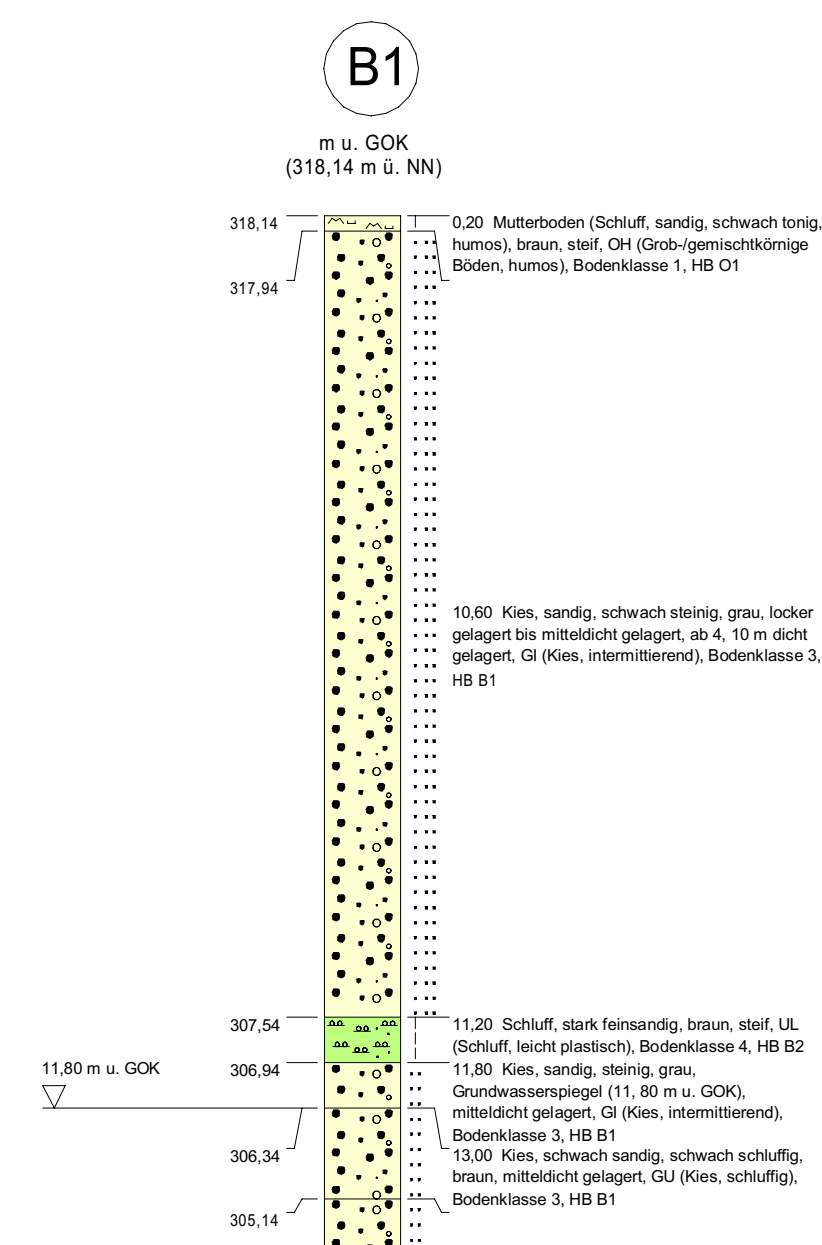

i.V. G. Cunniff

[illegible]