




Ansicht NORDEN

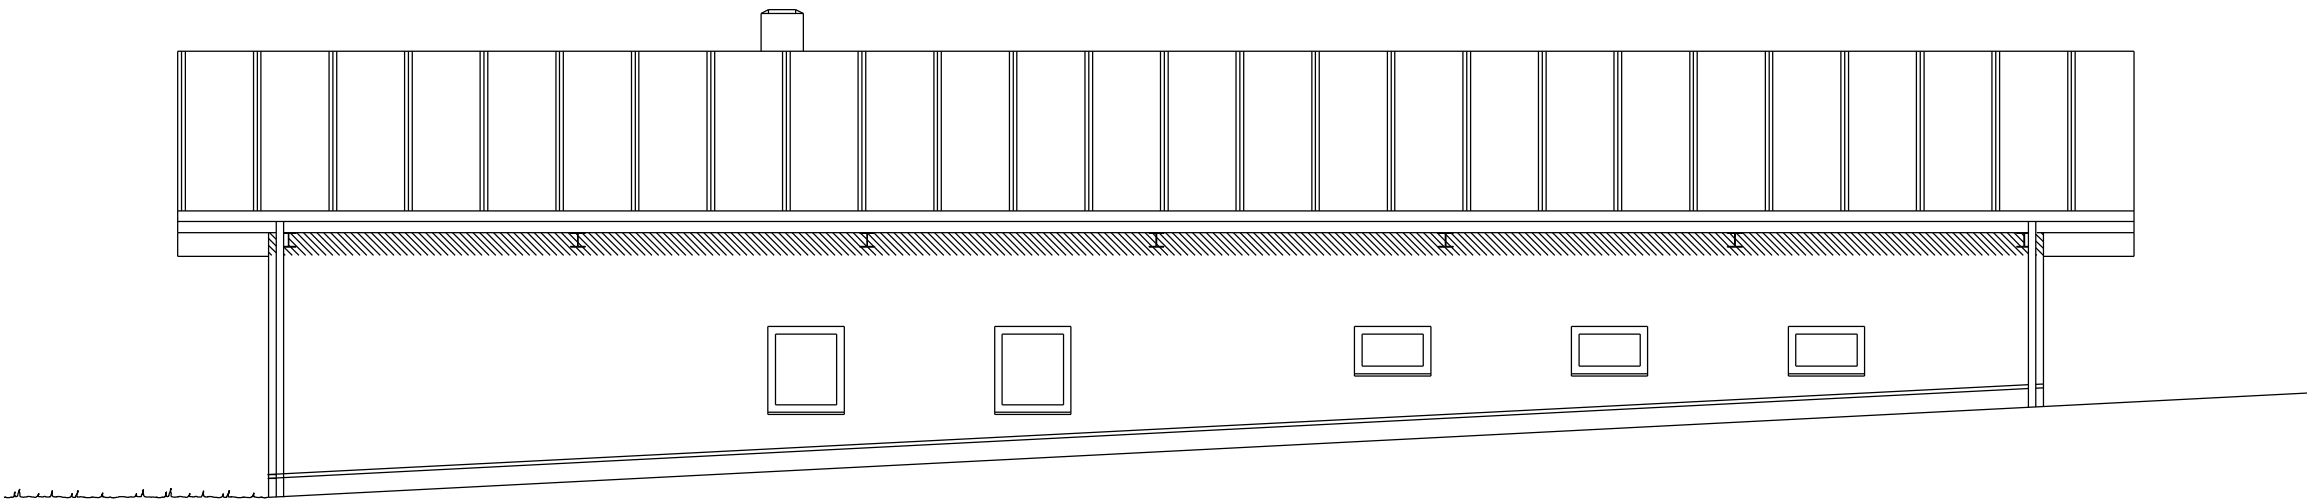


Ansicht SÜDEN

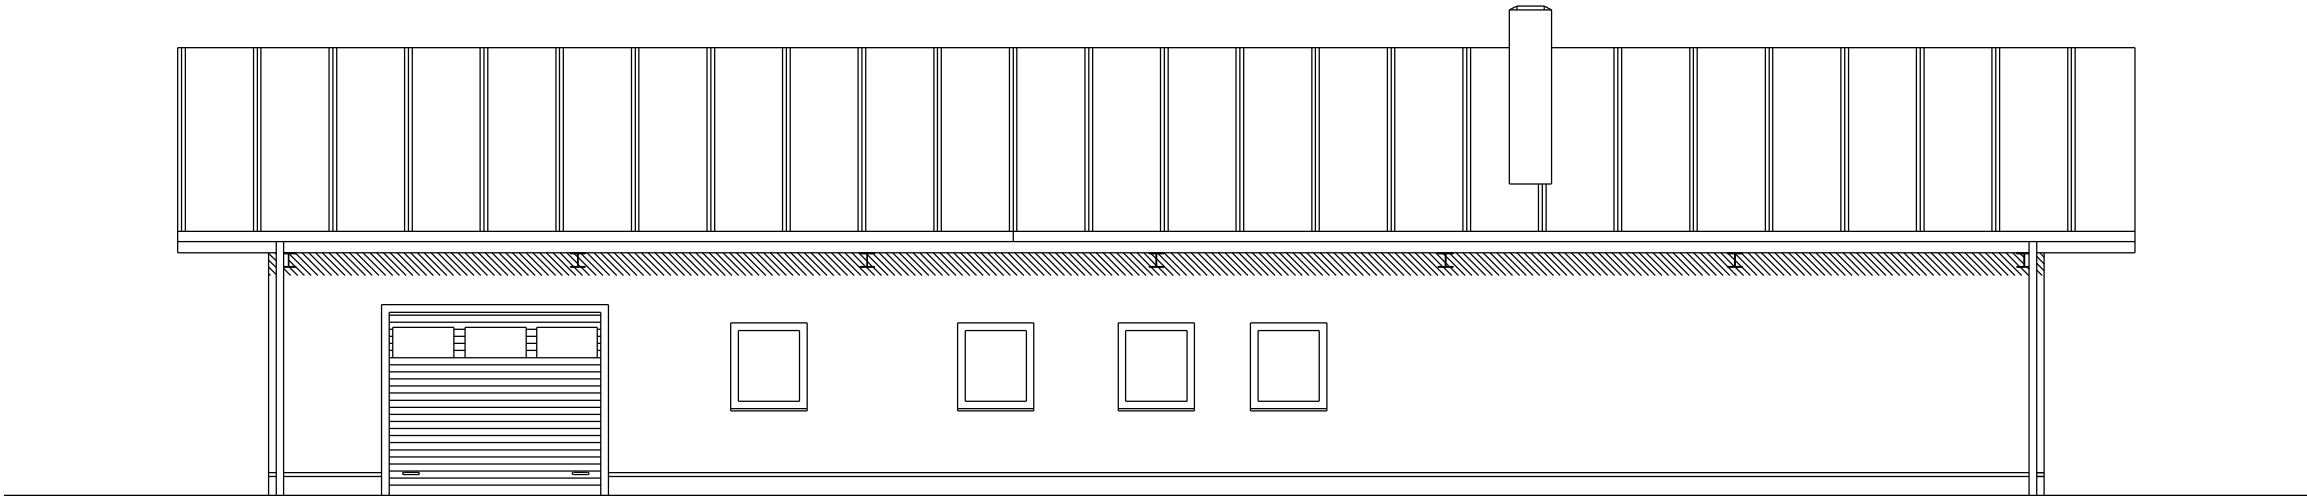


Ansicht OSTEN

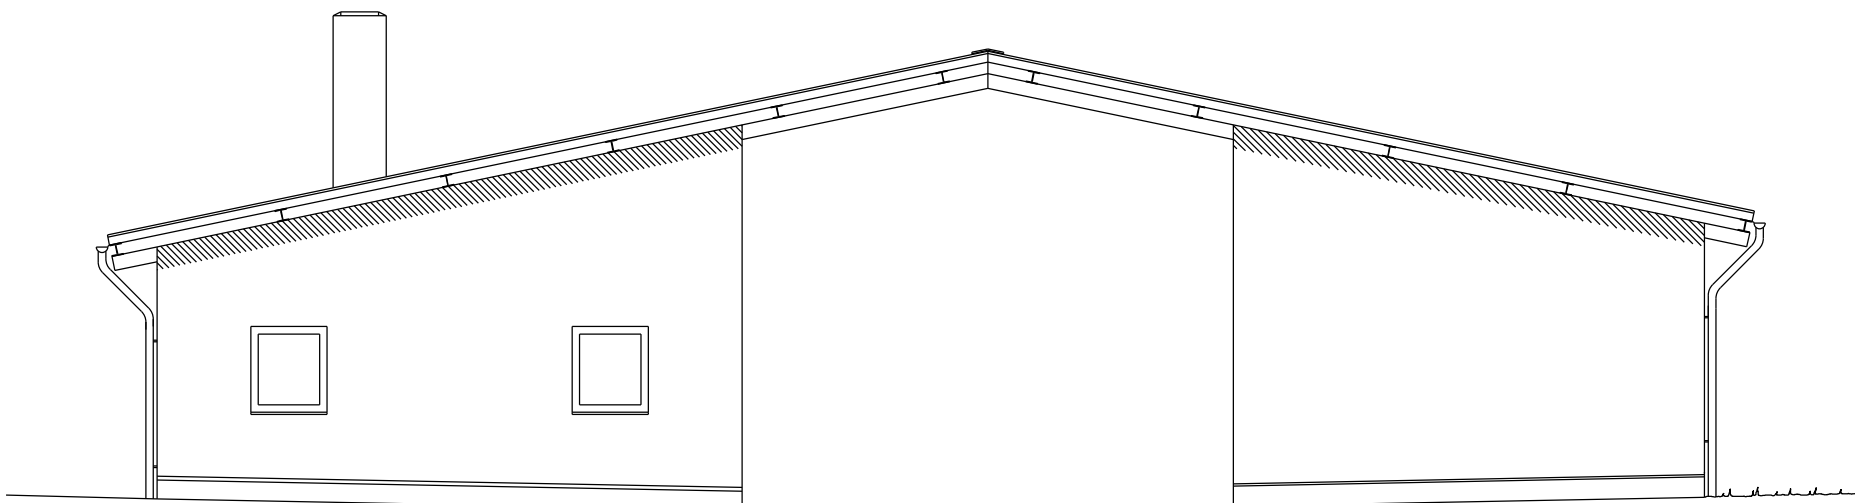


Ansicht WESTEN

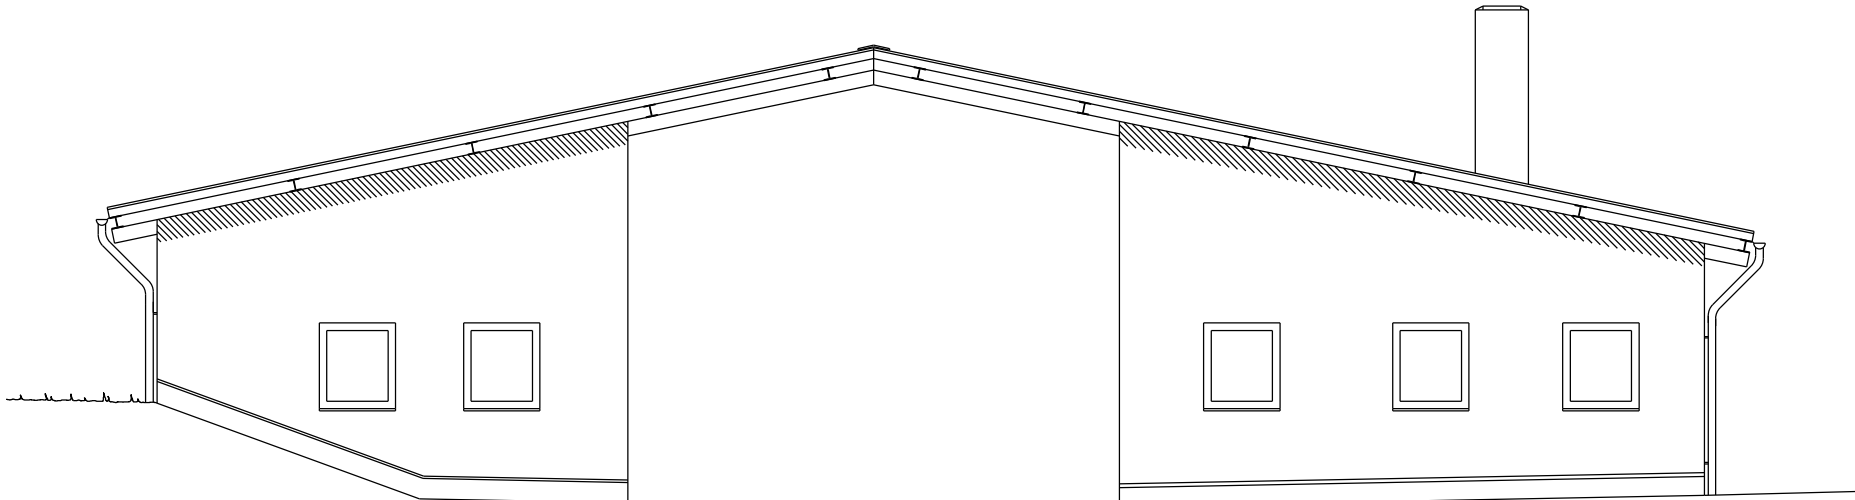


Grundriss Rechentrakt

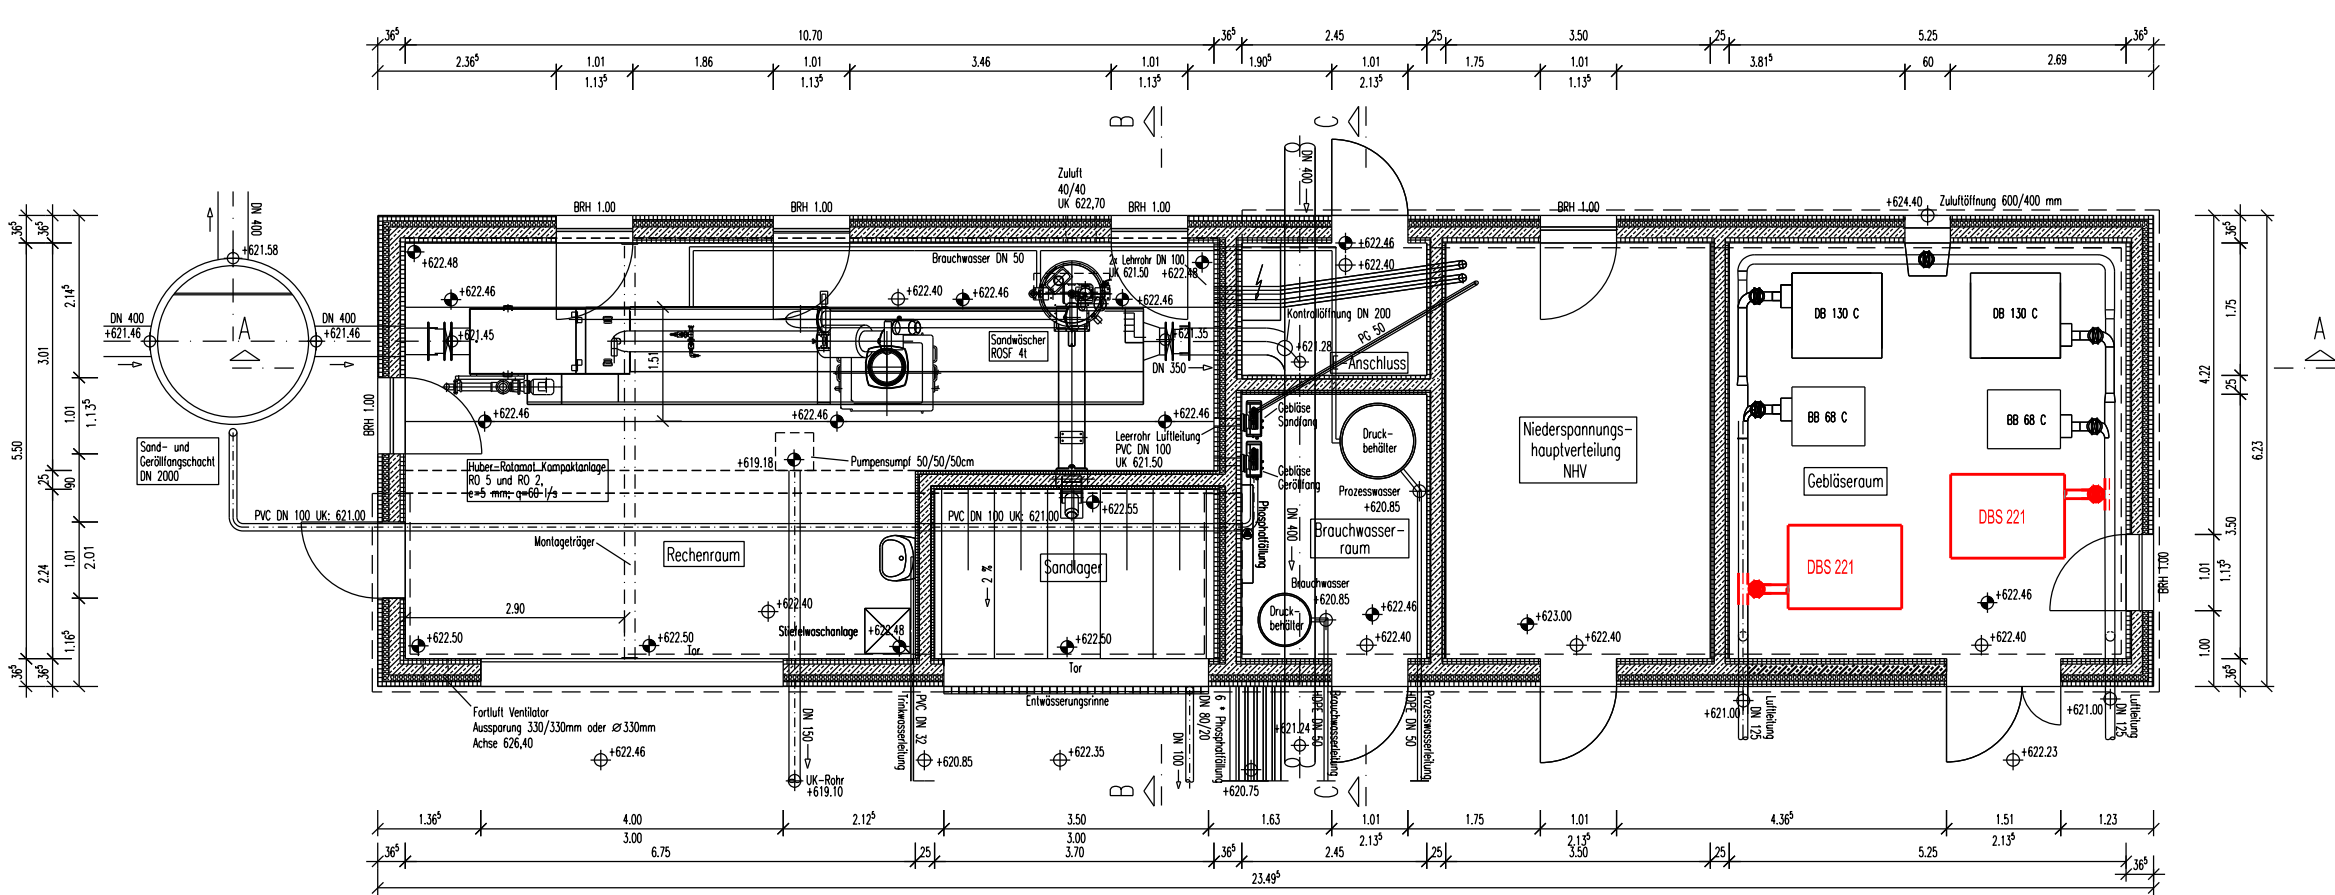


Schnitt B - B Rechentrakt

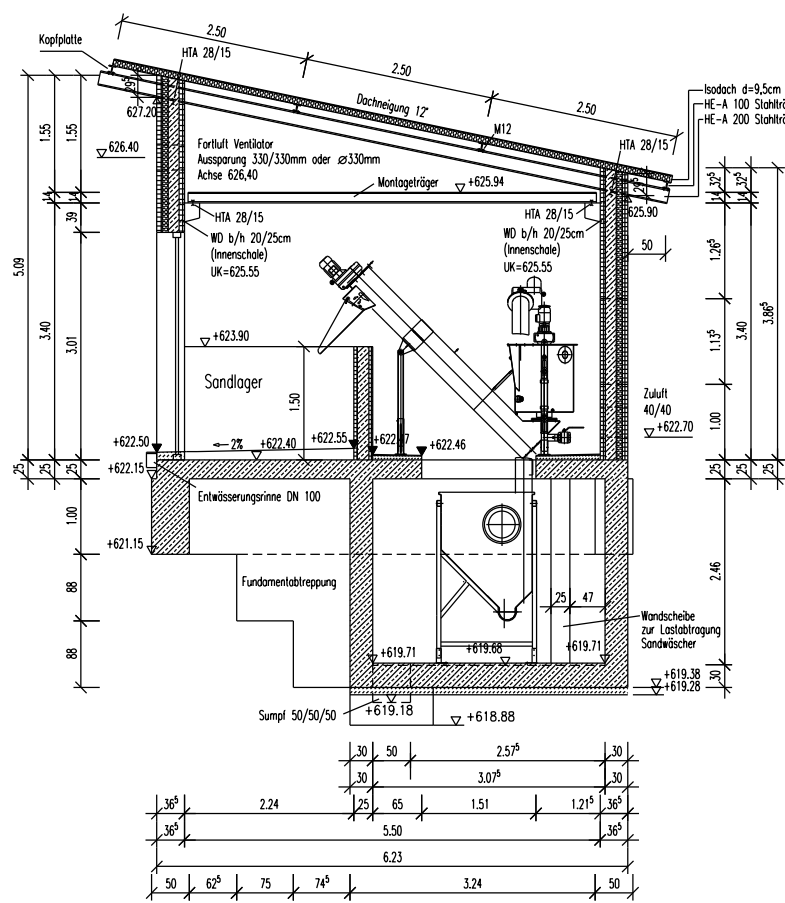


Schnitt A - A Rechentrakt

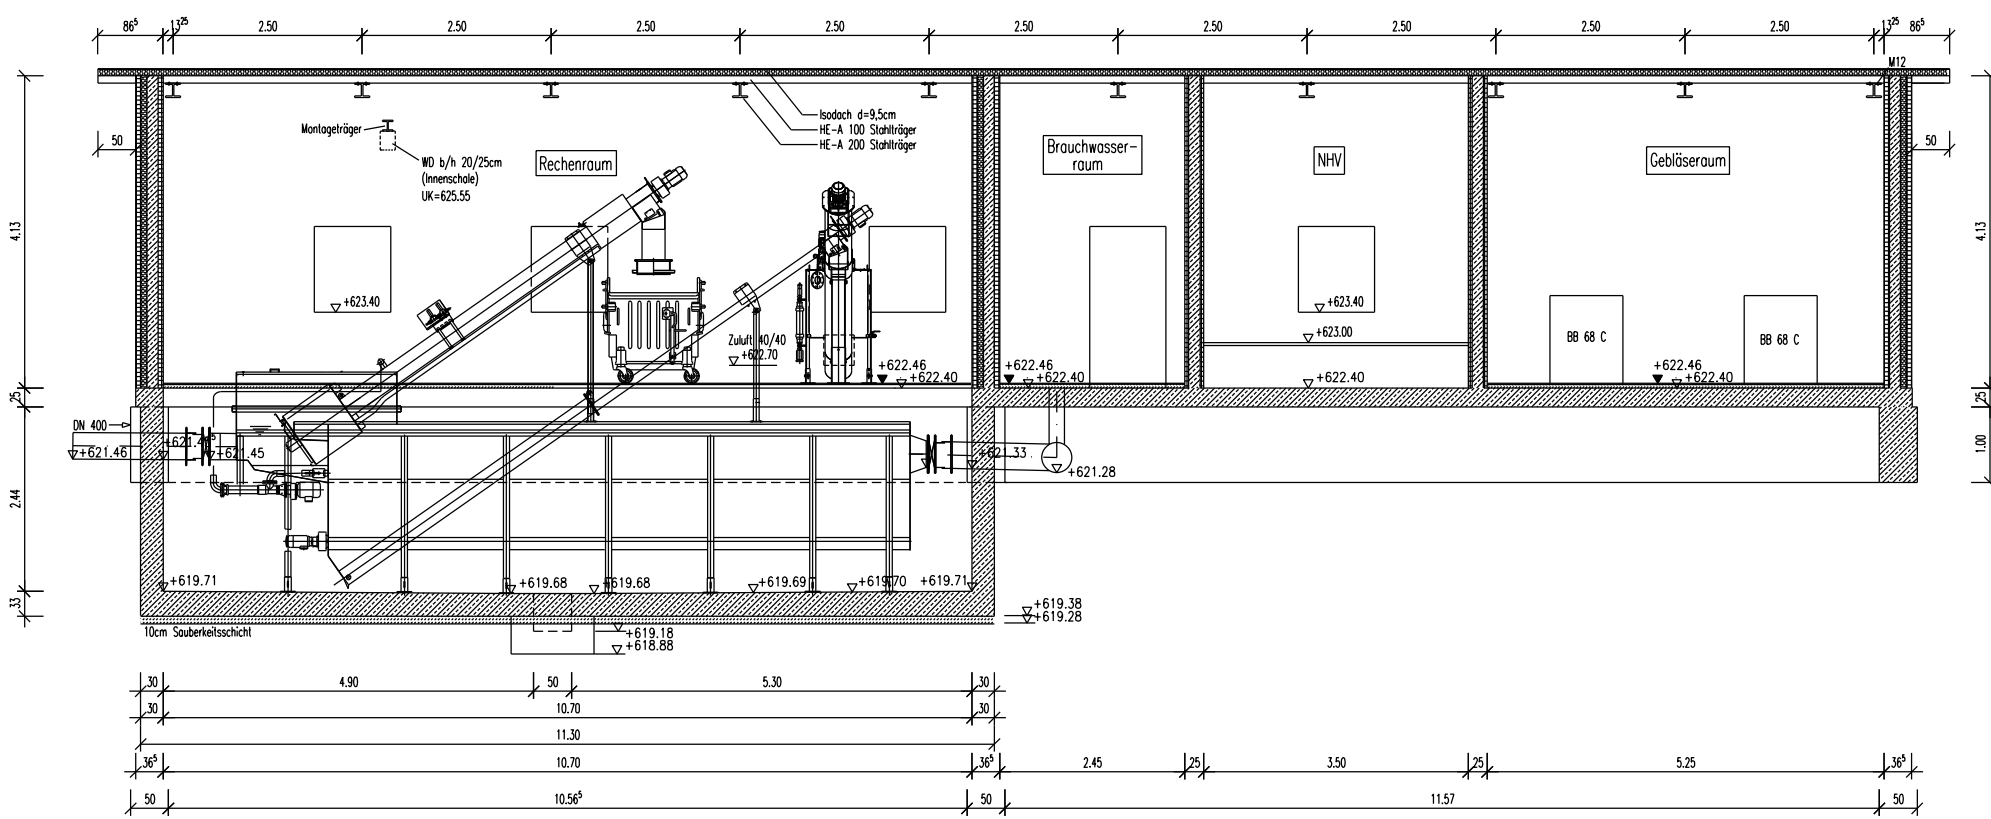


Schnitt C - C Rechentrakt

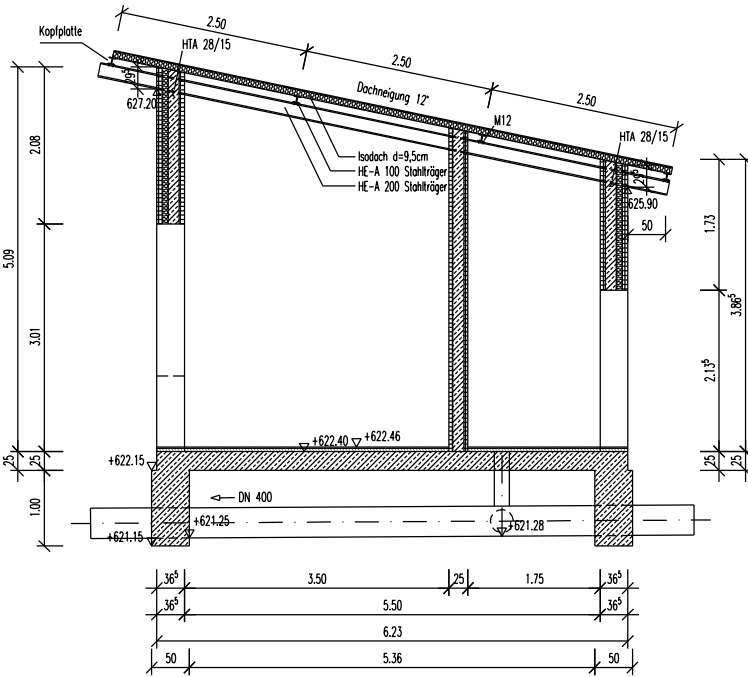


Grundriss

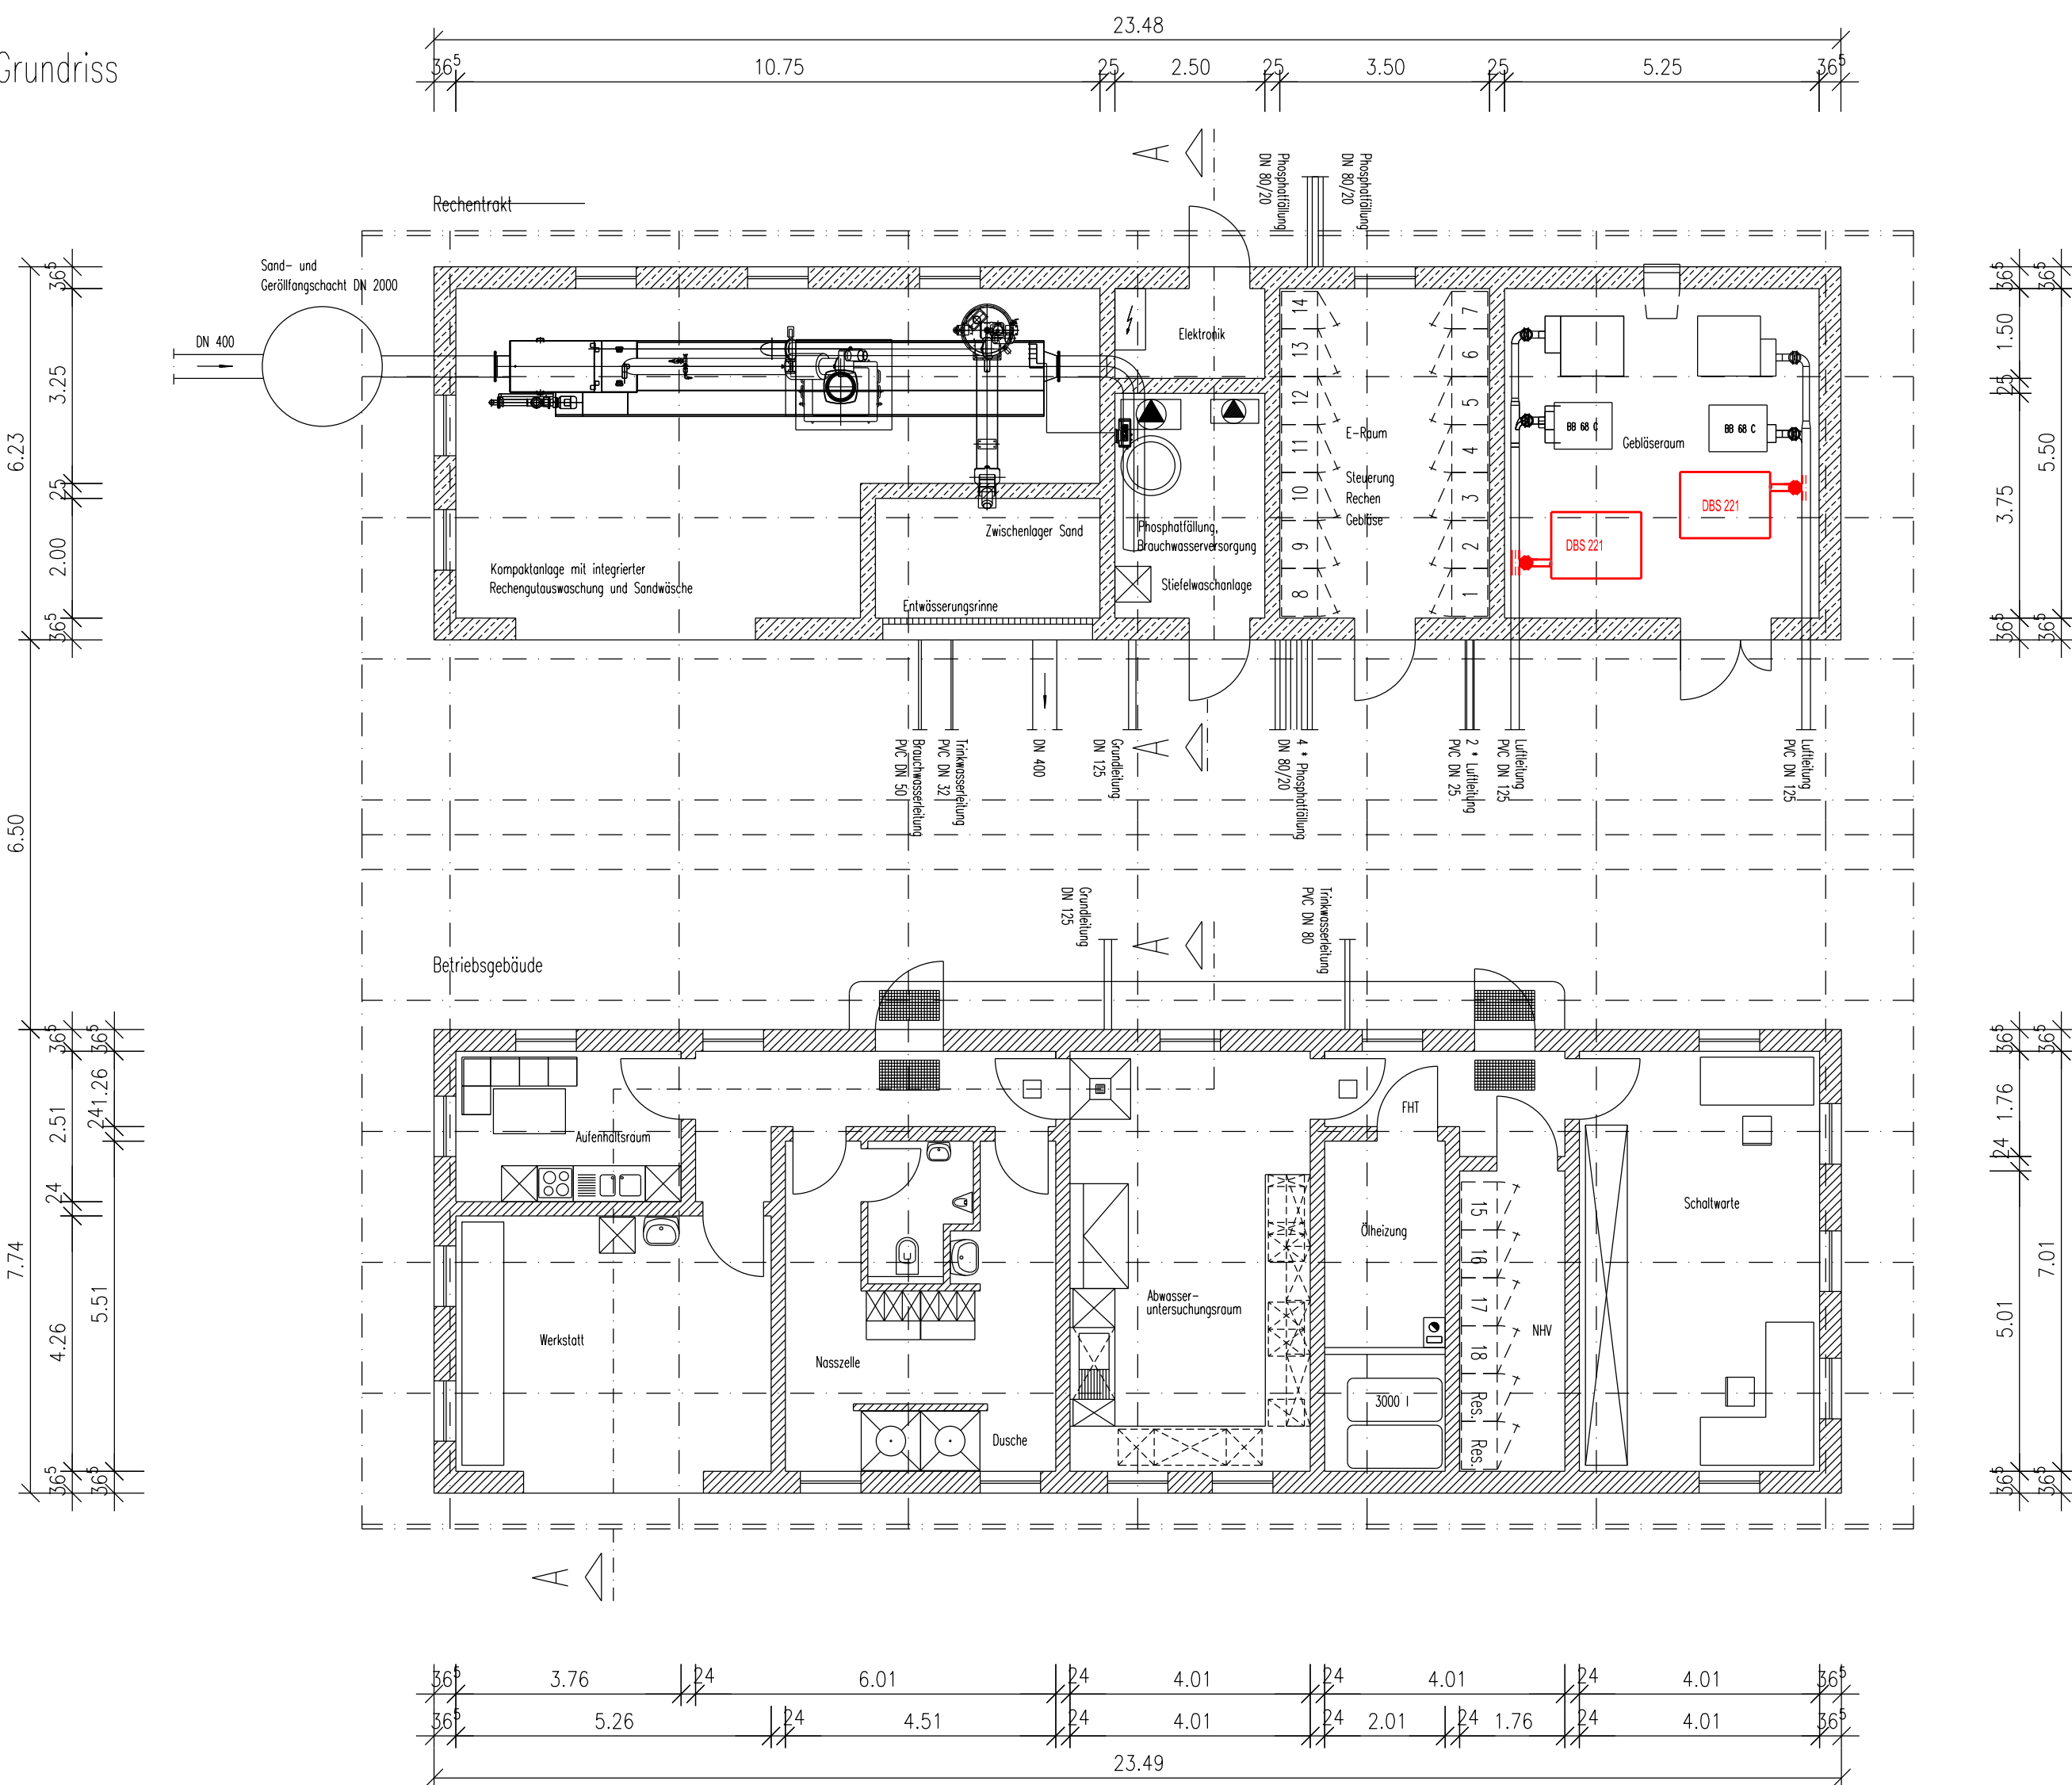

Schnitt A - A

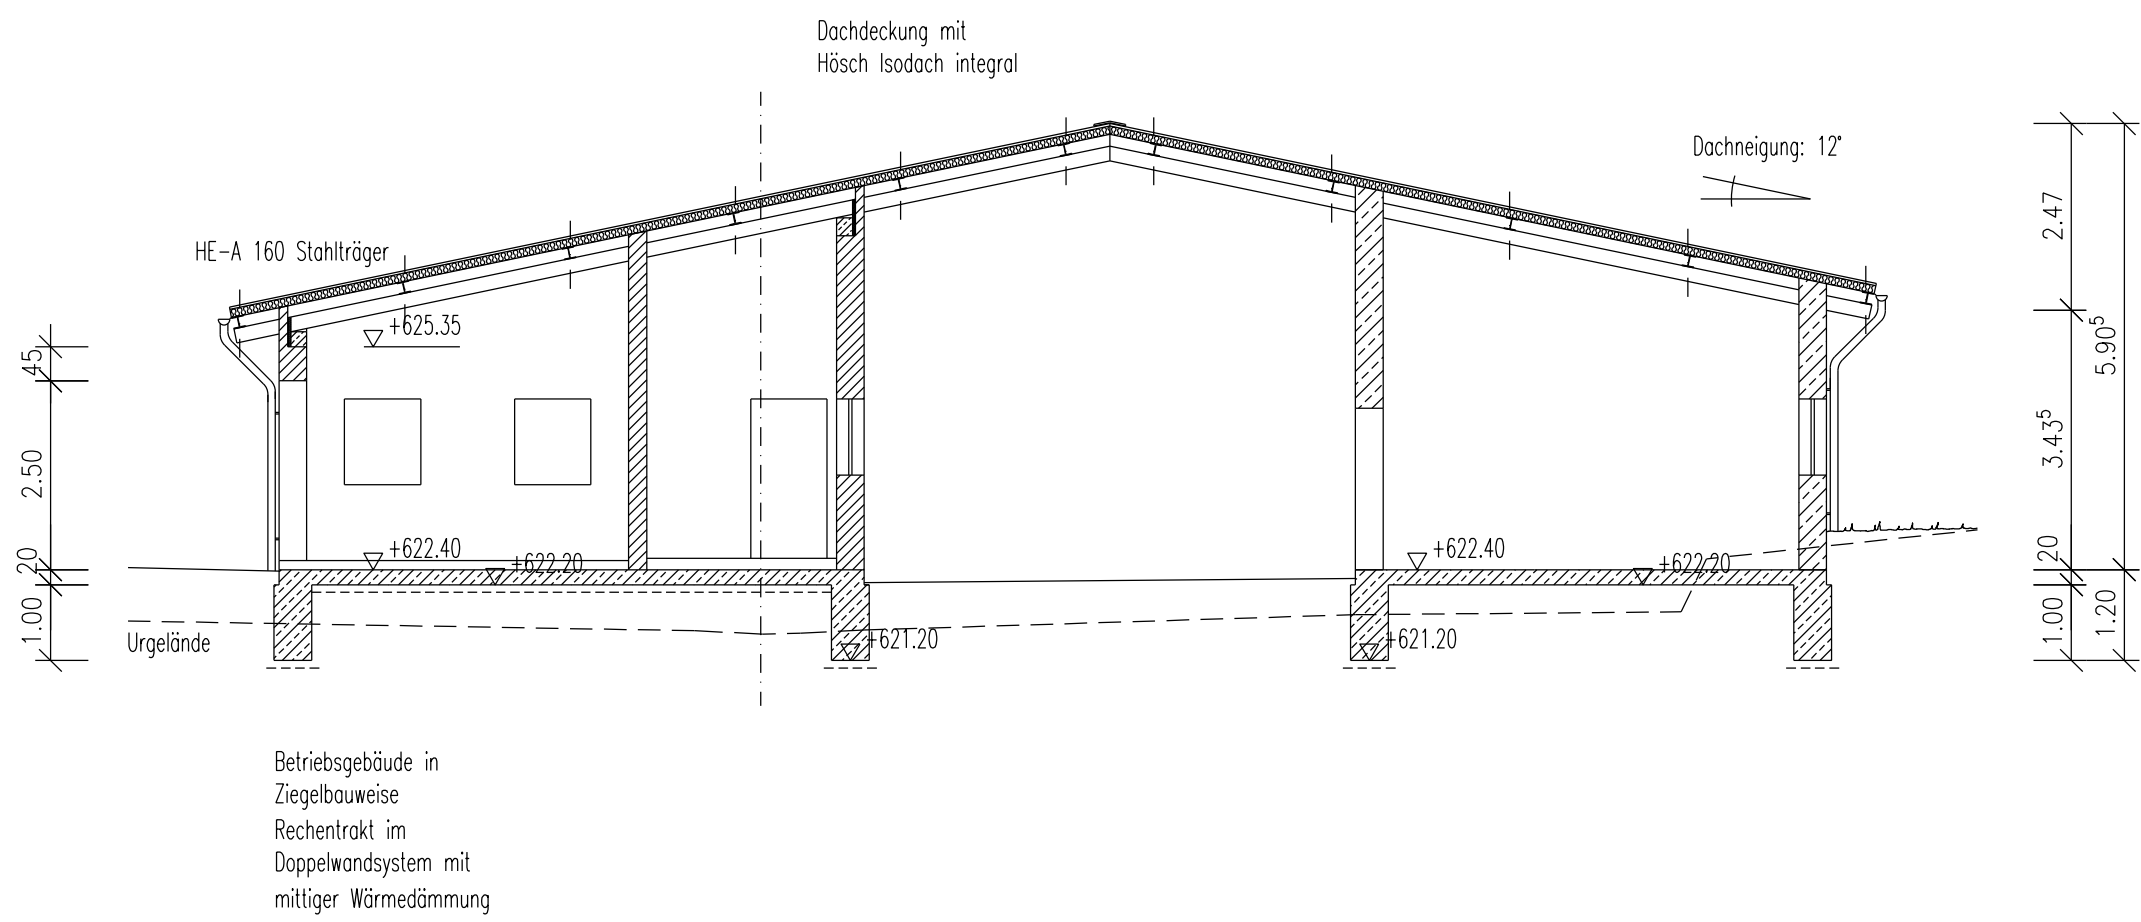

Pumpwerk Betriebsgebäude M 1 : 50

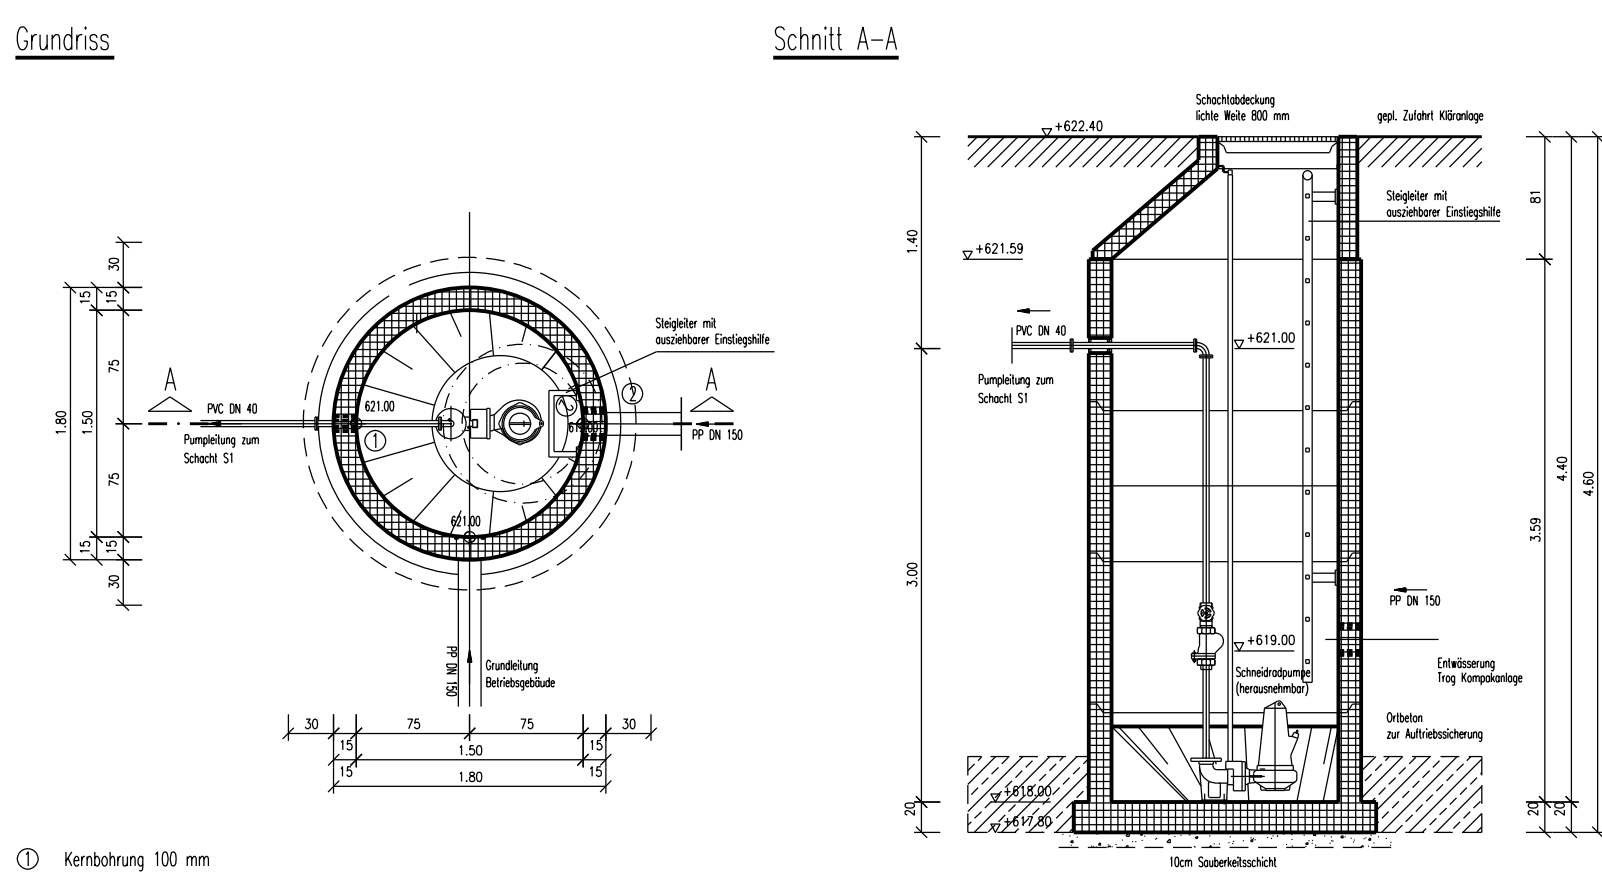

die in rot eingetragenen Bauteile sind bei einer Erweiterung auf 8.000 EW erforderlich

Wasserrechtsantrag			vom Juli 2024			
Bauherr:		 Markt Wegscheid Marktstraße 1 94110 Wegscheid				
Entwurfs- verfasser:	 Ingenieur B Büro Neumayer	Mantelkam 1 84036 Kumbhausen Tel.: 08705 / 14111		anw.	Datum	
				Detail:	Name	
				Plot-File:	Neumayer	
Unterschrift:				Maßstab:	1 : 100	
Bauvorhaben:		Erweiterung der Kläranlage Wegscheid auf 8.000 EW				
Planinhalt:		Betriebsgebäude		Plan-Nr.:	Index:	
				WR_X-3_5	--	