Schnitt A – A

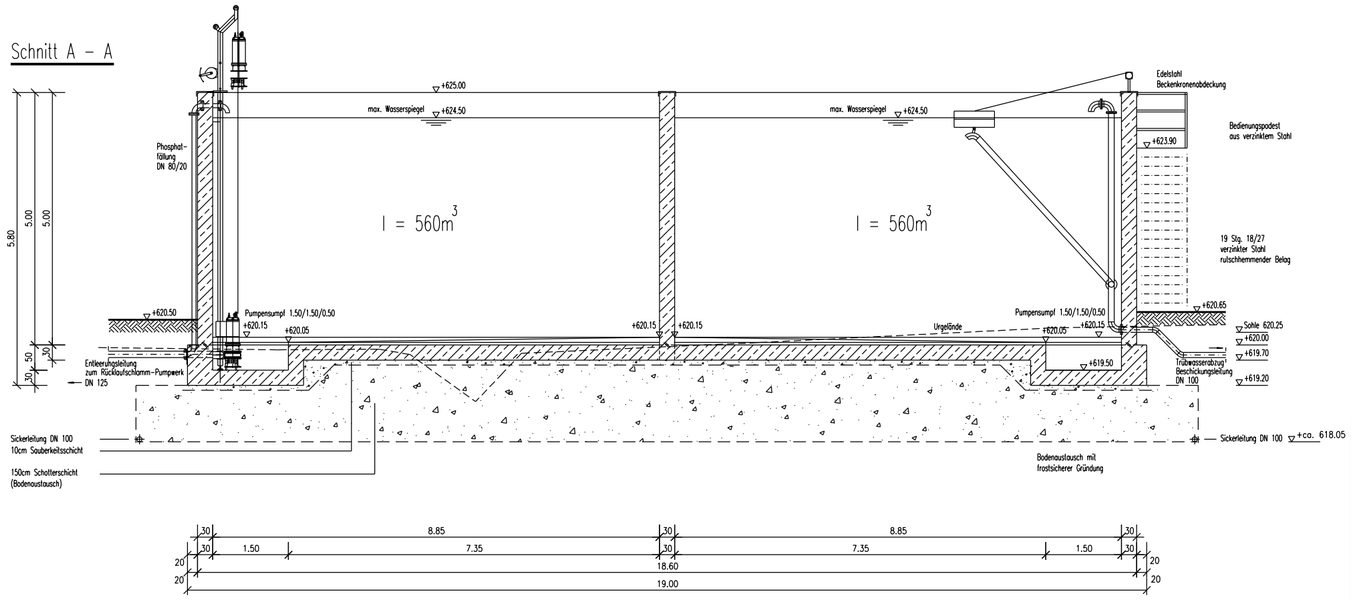

Grundriss

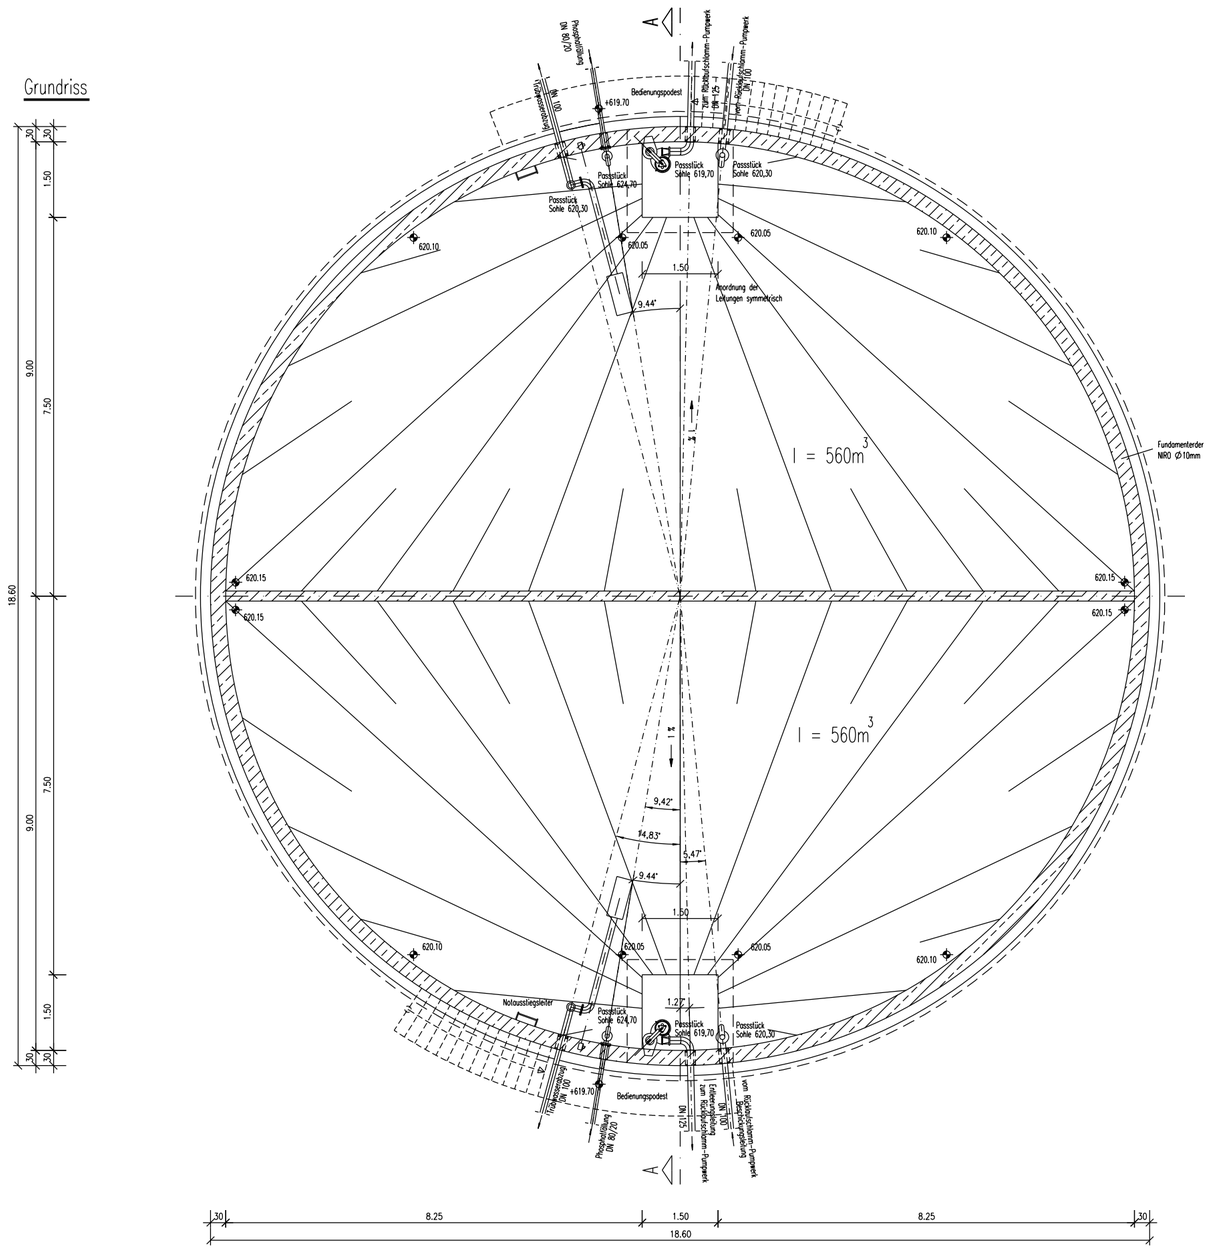

Wasserrechtsantrag

vom Juli 2024

Bauherr:

Markt Wegscheid
Marktstraße 1
94110 Wegscheid

Entwurfs-verfasser:

IBN Ingenieur Büro Neumayer
Mantelkam 1
84036 Kumhausen
Tel.: 08705 / 1411

	Datum	Name
entw.		Neumayer

Datei:

Plot-File:

Maßstab: 1 : 100

Unterschrift:

Entwurfsverfasser Bauherr

Bauvorhaben: Erweiterung der Kläranlage Wegscheid auf 8.000 EW

Planinhalt: Schlammstapelbehälter

Plan-Nr.: WR_X-3_10

Index: --