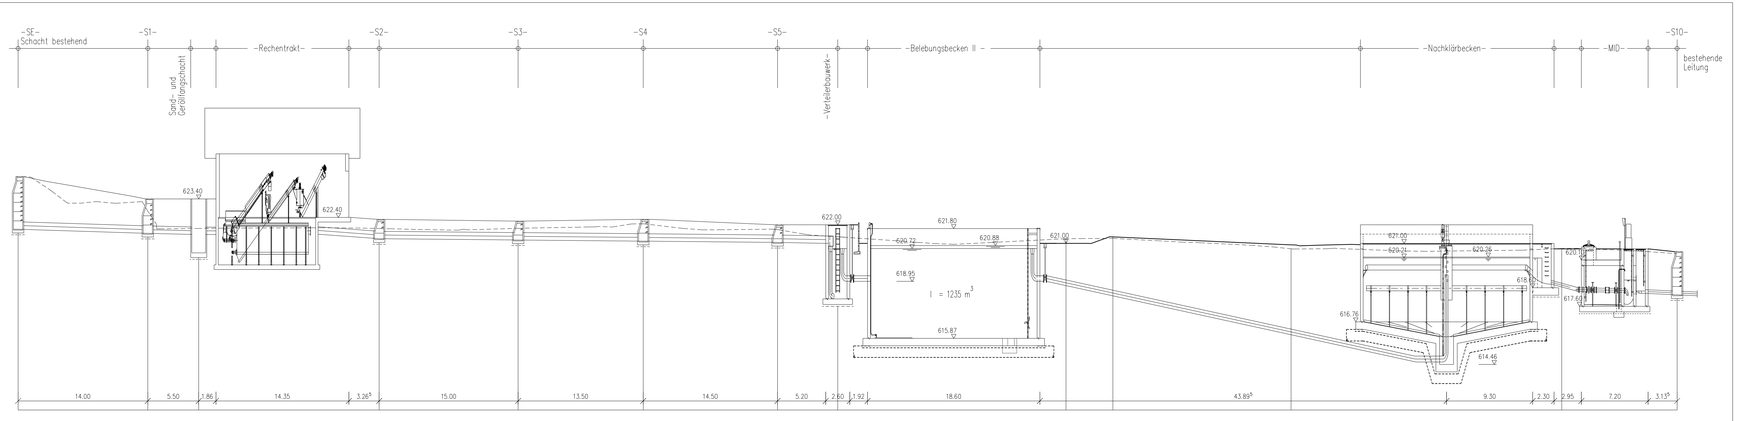

Urgelände	m+NN	624.60	623.17	623.75 622.73 621.78	622.80	621.84	621.80	621.81	622.06	621.74	621.35	620.95	621.25	621.27	620.71	620.58	620.73 620.73	620.55	620.45
Gelaendehoehe geplant	m+NN	624.60		623.40	623.40	622.30	622.30	622.20	622.30	622.00	622.00		621.00	621.35	620.92		620.70	620.55	620.55
Stationierung	m	0.00	5.33	13.40<14.00<14.98	19.50	21.36	31.66<32.38	38.98	53.98	67.48	81.98	88.48	91.70	100.99	110.30	113.11	118.17	137.40	144.89	154.19	163.49	166.62	168.24	175.94	179.07
Kanaltiefe	m	2.84		1.86	1.91/ 2.91		1.05	1.02	1.18	0.95	1.00 4.00 3.05	2.05													2.33
Sohlhoehe	m+NN	621.76		621.54	621.49	621.50	621.25	621.18	621.12	621.05	621.00	618.95 618.95		618.45								618.80	618.40	618.30	618.22
Sohlgefaelle	‰		15.7	9.1		37.9	4.7	4.5	4.8	9.6			110.0									135.6		25.6	
Querschnitt/Material	mm/...		DN 400		Rechentrakt			DN 400				DN 300	Belebungsbecken	DN 300						Nachklärbecken		DN 200	MID-Schacht	DN 300	
Abflussleistung/Fliessgeschw. Qv,Vv [/Qt,Vt]			266.0, 2.12	201.0, 1.60		410.0, 3.26	144.0, 1.14	141.0, 1.12	145.0, 1.16	206.0, 1.64			102.0, 1.45									123.0, 3.91		158.0, 2.24	

Wasserrechtsantrag

vom Juli 2024

Bauherr: Markt Wegscheid
Marktstraße 1
94110 Wegscheid

Entwurfsverfasser: Ingenieur Büro Neumayer
Mantelkam 1
94036 Kumhausen
Tel.: 08705 / 1411

	Datum	Name
entw.		Neumayer
Datei: .		
Plot-File:		
Maßstab:	1 : 200/100	

Unterschrift: Entwurfsverfasser Bauherr

Bauvorhaben: Erweiterung der Kläranlage Wegscheid auf 8.000 EW

Planinhalt: hydraulischer Längsschnitt

Plan-Nr.: WR_X-4

Index: __