


Zeichenerklärung

- Gradientenhochpunkt
Gradiententiefpunkt

H = 1800 m
T = 102,52 m
f = 2,92 m
km 0,235

- Ausrundung Kuppe/
Ausrundung Wanne



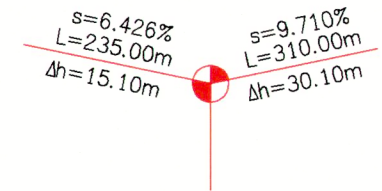


- Damm
Einschnitt

Neigungsbrechpunkt
mit Angabe von:
Ausrundungshalbmesser,
Tangentenlänge,
Stichhöhe,
Bau-km

Längsneigung, Abstand
und Höhendifferenz
zum nächsten
Neigungsbrechpunkt



$H_W = 400\text{m}$
 $T = 10.00\text{m}$
 $f = 0.125\text{m}$

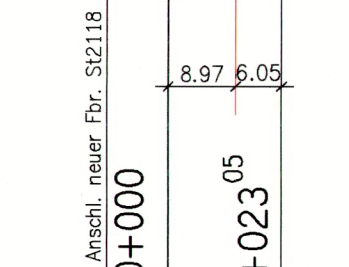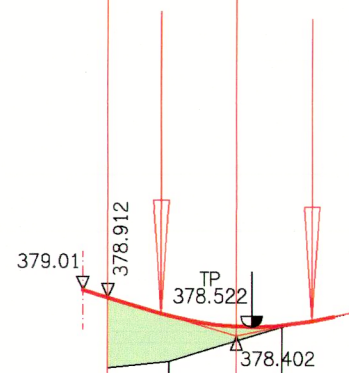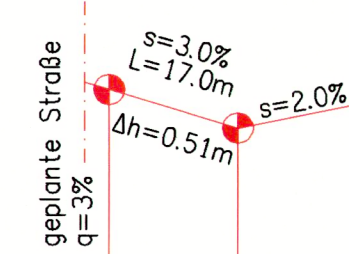




370.00

STRASSENHÖHE	378.91	378.67	378.54
GELÄNDEHÖHE	377.98	378.07	378.52
PROFILABSTAND	8.03	15.02	
KILOMETRIERUNG	0+000	0+008.03	0+023.05
PROFILNUMMER	G1	G2	

Großtann

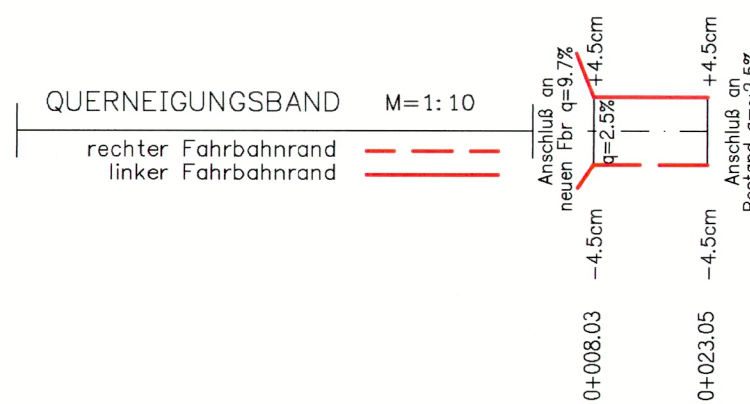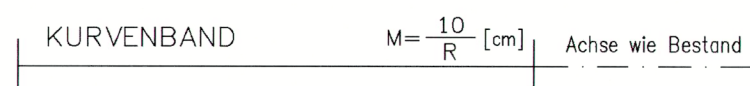



$H_W = 500\text{m}$
 $T = 7.84\text{m}$
 $f = 0.06\text{m}$

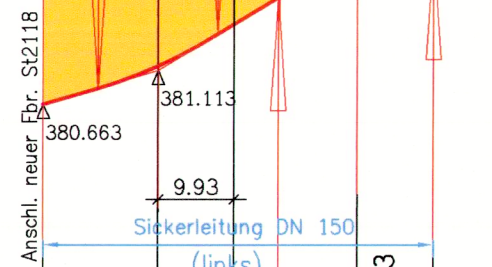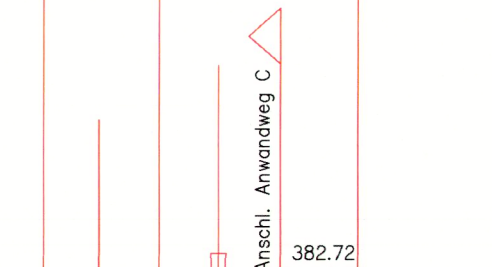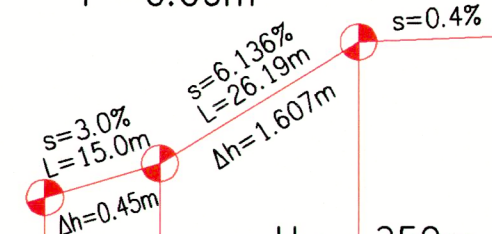

373.00

STRASSENHÖHE	380.66	381.17	381.72	382.58	382.76
GELÄNDEHÖHE	382.59	382.68	382.70	382.72	382.76
PROFILABSTAND	14.93	10.00	16.26	10.04	
KILOMETRIERUNG	0+000	0+014.93	0+024.93	0+041.19	0+051.23
PROFILNUMMER	W1	W2	W3	W4	

Wallmberg

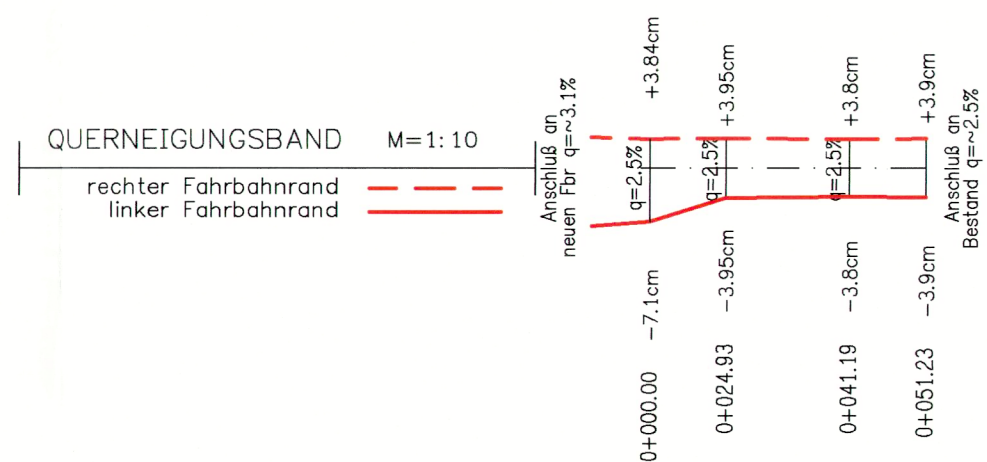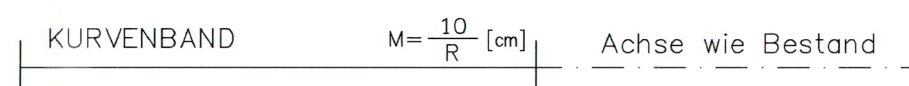

Ingenieurbüro Dietl
Hermann Dietl Dipl.-Ing (FH)

Dipl.-Ing (FH)
Hermann Dietl

Brunngasse 3
94032 Passau

Strassenbau
Ingenieurbau
Wasserversorgung
Abwasserbeseitigung

Tel.: 0851/3 02 31
Fax: 0851/3 02 33
E-mail: info@dieltl-ingenieure.de

bearbeitet:	März 25	Dietl
gezeichnet:	März 25	Hamburger
geprüft:	März 25	Dietl
PSP Nr.:		
Projekt:		

Staatliches Bauamt Passau



Am Schanzl 2
94032 Passau

Tel. 0851/5017-01, E-Mail: poststelle@stbapa_bayern.de

bearbeitet:		
gezeichnet:		
geprüft:		
PSP Nr.:		
Projekt:		

Nr.	Art der Änderung	Datum	Zeichen

WASSERRECHTSVERFAHREN

Straßenbauverwaltung Freistaat Bayern

Staatliches Bauamt Passau

Straße / Abschn.-Nr. / Station:

PROJIS-Nr.:

Unterlage / Blatt-Nr.: 8

Höhenpläne
Zufahrtsstraßen
Großtann, Wallmberg

Maßstab: 1:1000/100

St 2118, Ausbau südlich Fürstenzell bei Pilzweg
Bau-km 0+000 bis Bau-km 0+985 bzw.
Abschnitt 200_Station 0,940 - Abschnitt 200_Station 1,925

aufgestellt: Passau, den 17.03.2025
Staatliches Bauamt Passau

Anna Ritzer
(BR)