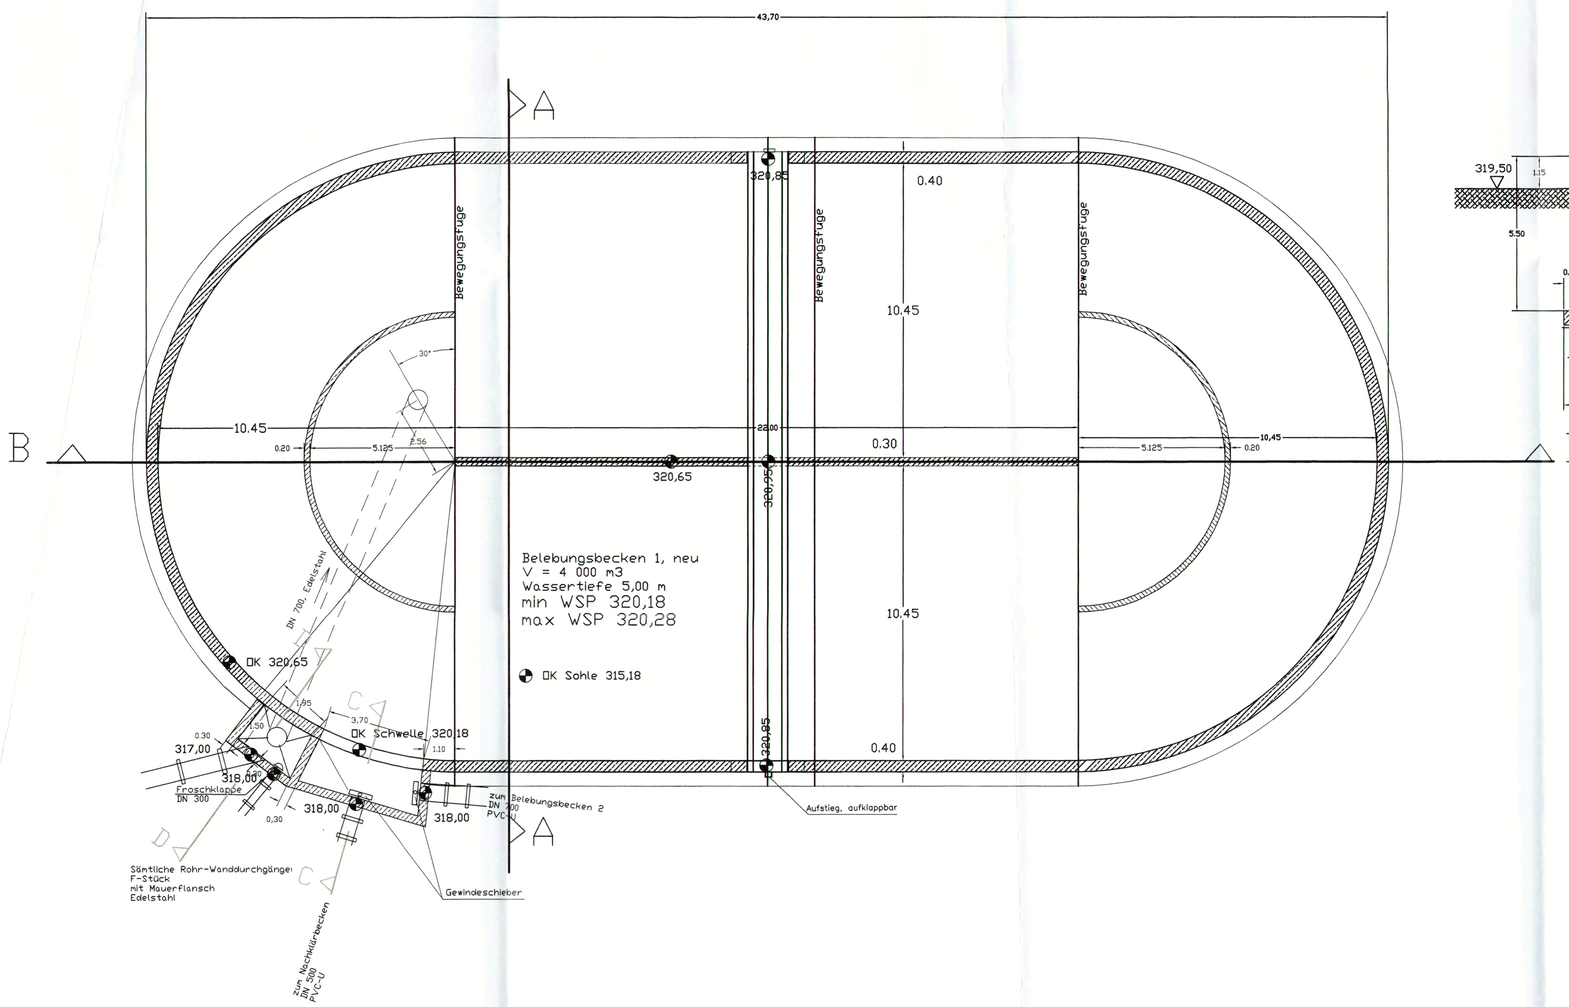

Belebungsbecken 1, neu
V = 4 000 m3
Wassertiefe 5,00 m
min WSP 320,18
max WSP 320,28

Schnitt A-A

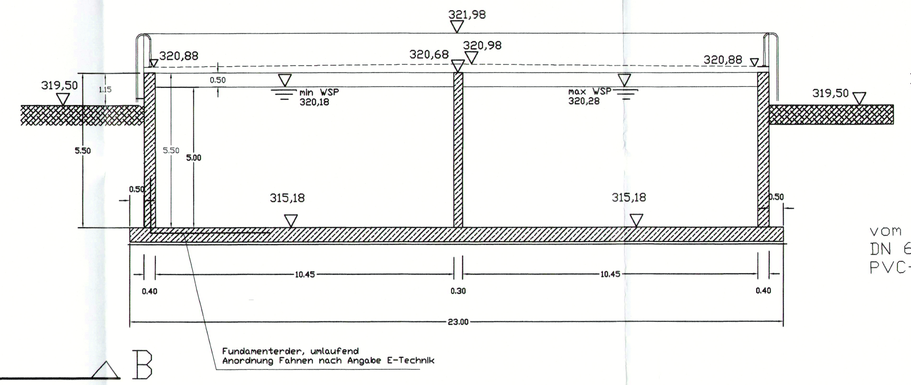

Schnitt D-D
M = 1:50

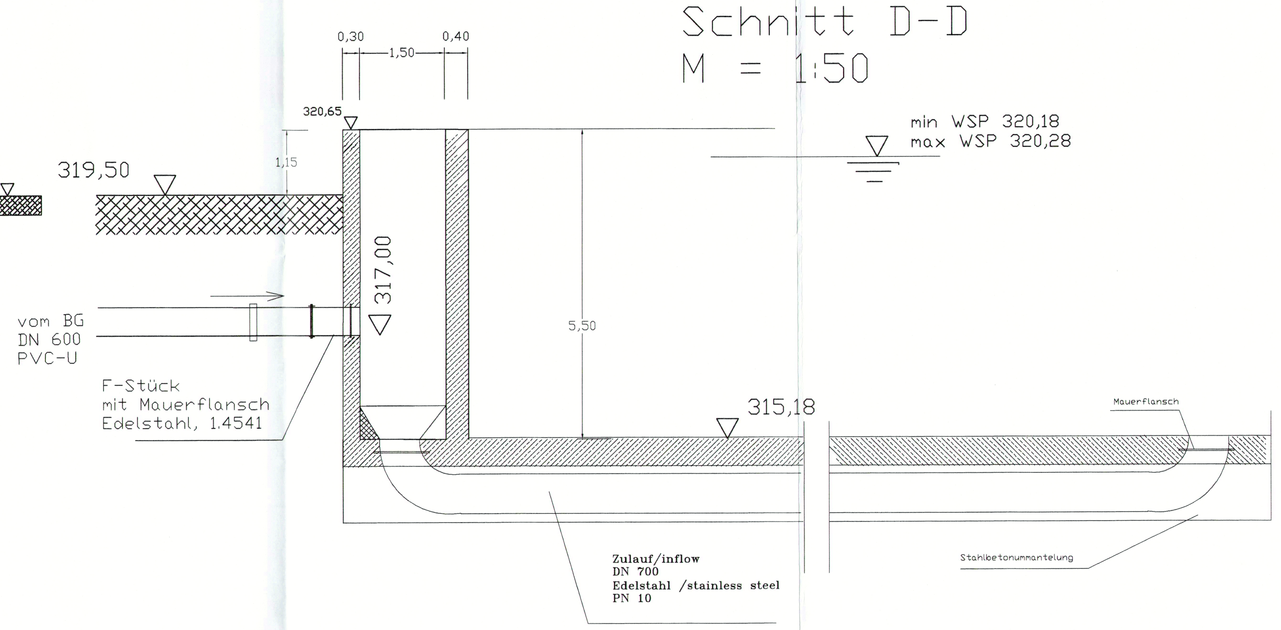

Schnitt C-C
M = 1:50

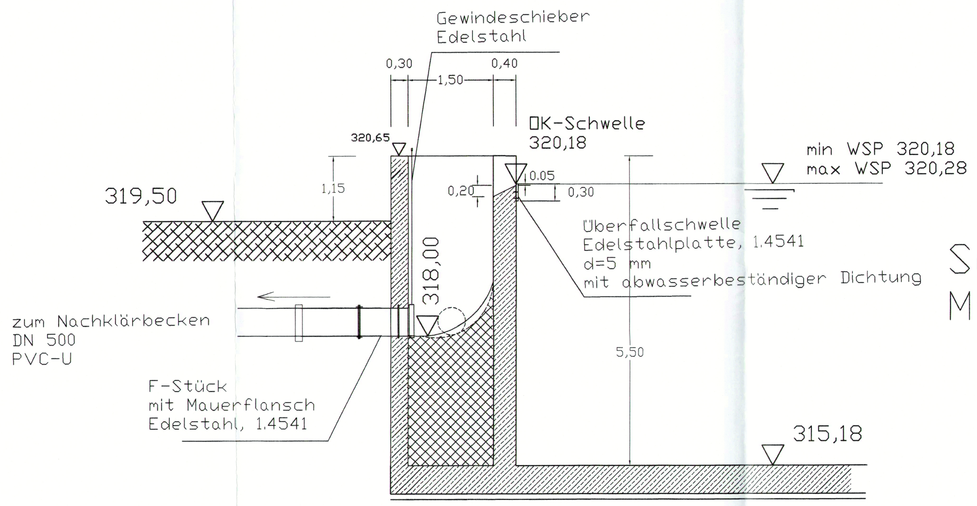

Schnitt B-B

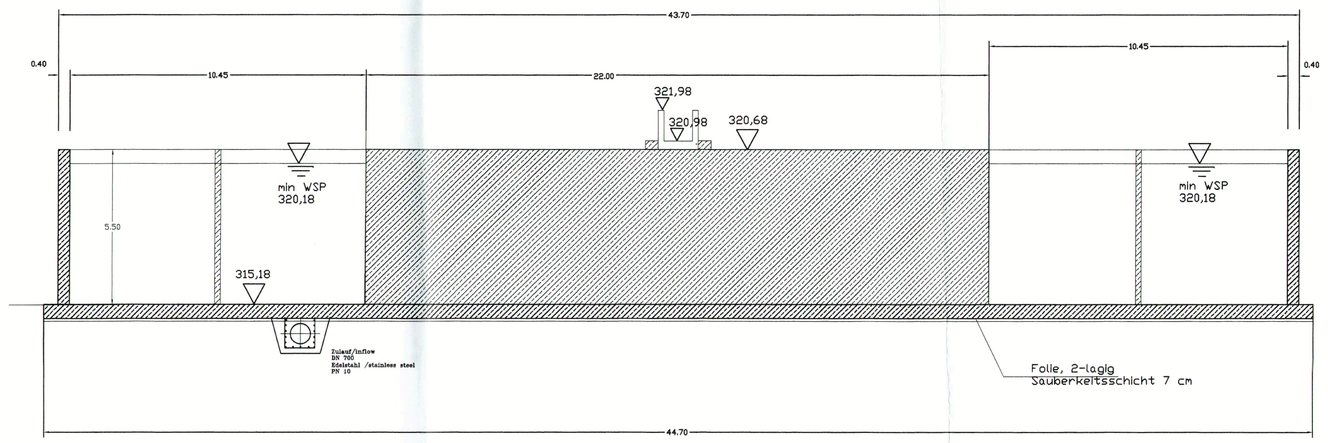

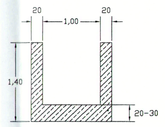

Bedienungssteg
M = 1:50

Index	Änderung nur über CAD		Name
	Datum	Name	
gezeichnet		J. Kreiner, J. Stützer	
geprüft			
Freigeben			

Vorhaben:
Wasserrechtliche Genehmigung
KA Pocking

Auftraggeber: Zweckverband Pocking

Planung: Umweltverfahrenstechnik Eckberer GmbH, Gewerbepark 9, 93128 Regenstauf

Umweltverfahrenstechnik Eckberer GmbH — Datum — Zweckverband Pocking — Datum

Planinhalt: Belebungsbecken 1

Gesehen / Geprüft / Gesehen:
Passau, den 07. FEB. 2007
Der amtliche Sachverständige
Wasserwirtschaftsamt Deggendorf
Servicestelle Passau
Thurmreiter

☐ ENTWURFSPLAN ☒ AUSFÜHRUNGSPLAN
☐ GENEHMIGUNGSPLAN ☐ BESTANDSPLAN

NR.	GEÄNDERT AM	BEGRÜNDUNG	NAME

ENTWURFSVERFASSER
Ing.-Büro Böhm, Rummel, Schäffler GmbH
81243 München
Brachvogelstraße 2
Tel: 089-89 60 67 0 Fax.: 089-89 60 67 18
e-mail: ing-buero.brs@t-online.de

GEZEICHNET AM: 10.04.2006
PLANZEICHNER:

VORHABENTRÄGER:
STADT POCKING
Simbacher Straße 16
94060 Pocking
TEL. 08531 / 709-0 FAX 08531 / 709-55
email info@pocking.de

ERSTELLT AM:
GEÄNDERT AM:
GEÄNDERT AM:
GEÄNDERT AM:
UNTERSCHRIFT DES VORHABENTRÄGERS

PROJEKT / BAUVH.:
Abwasseranlage Pocking
Sanierung der Sammelkläranlage Pocking

PROJEKTNUMMER:

PLANINHALT:
Belebungsbecken 1, geplant

ENTWURFSVERFASSER-NR.: POCK-2006 (0005)
MASSSTAB: 1 | 100

VORABZUG: ☐ GEPRÜFT AM:
FREIGABE: ☒ GEPRÜFT AM:

STEMPEL:

URSCHRIFT