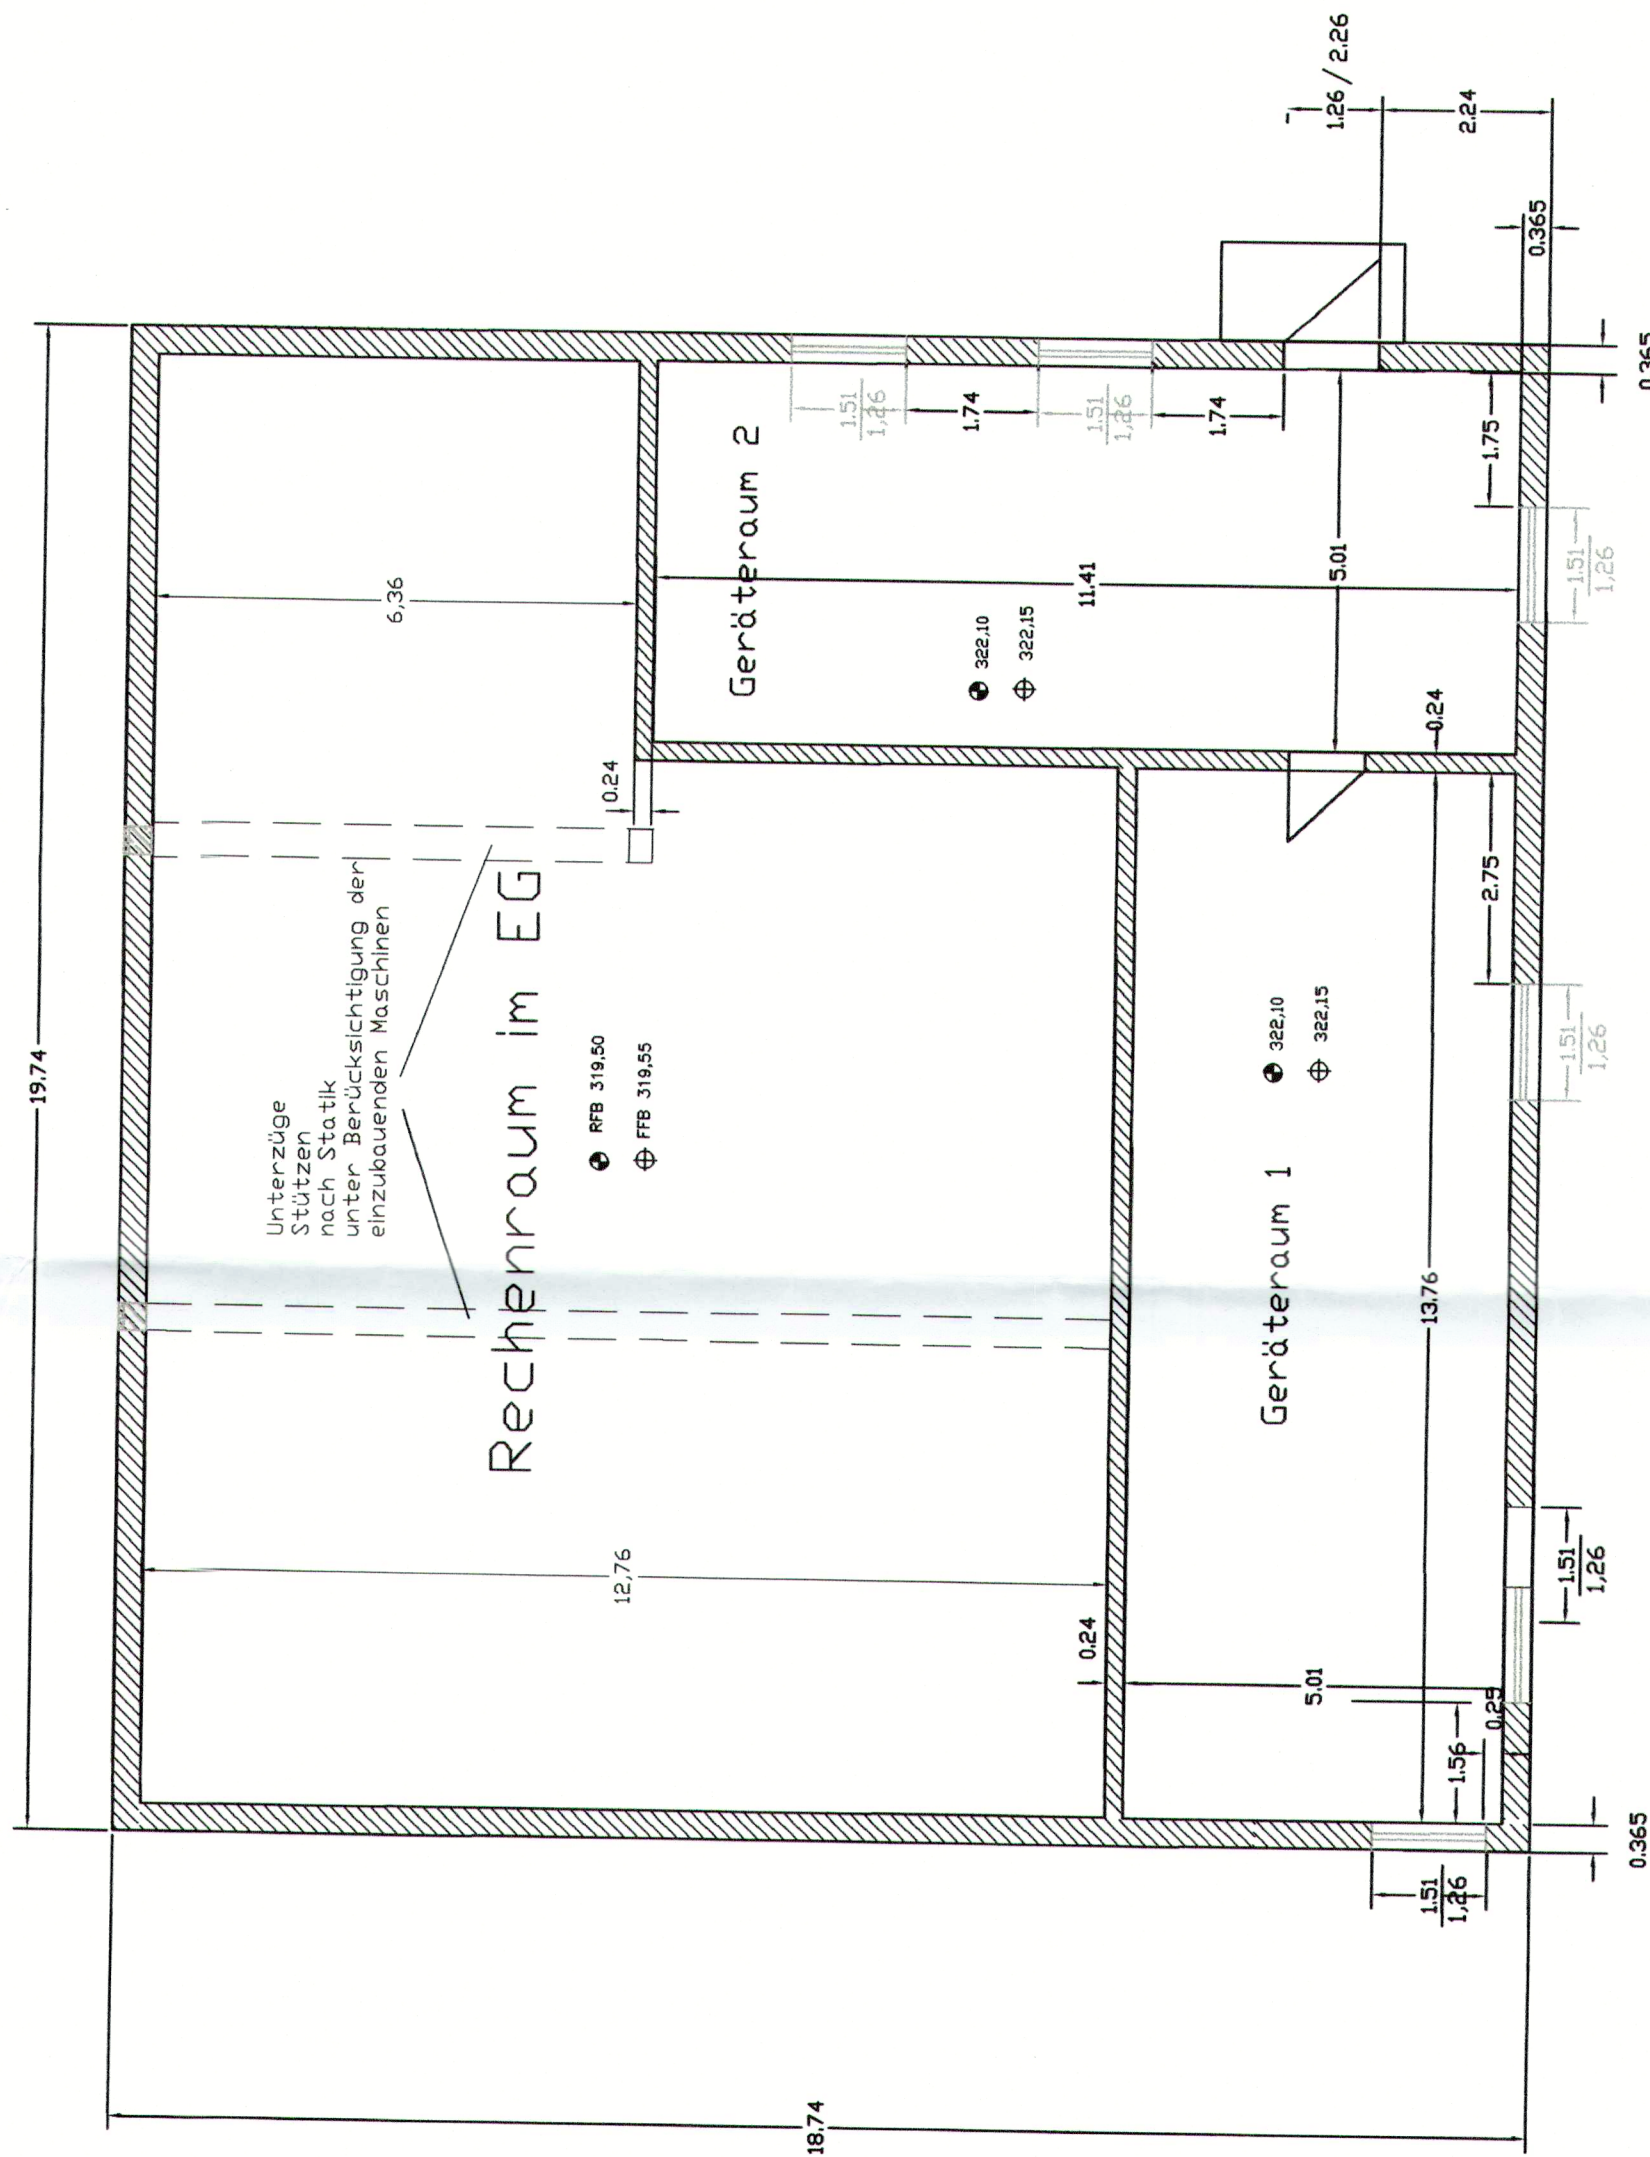
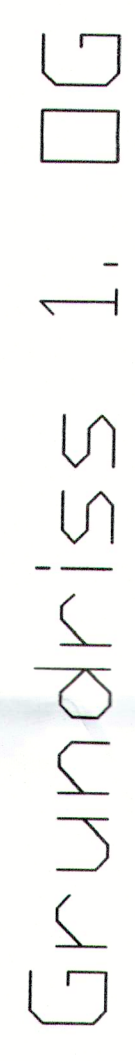
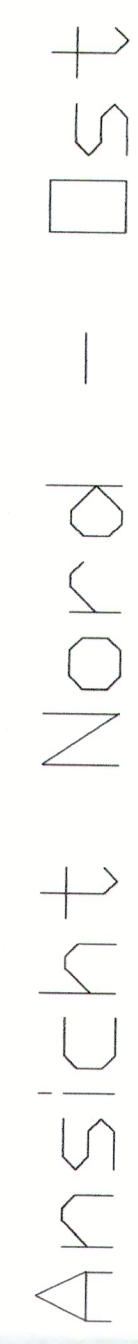
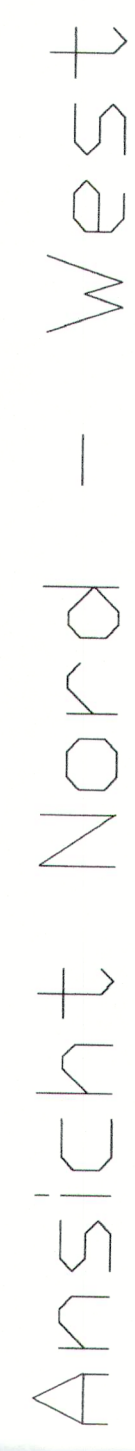
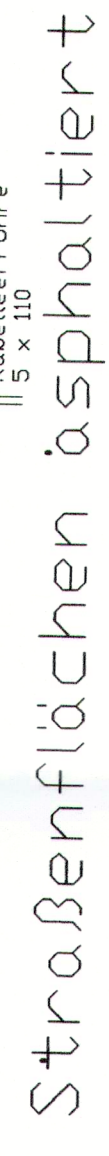
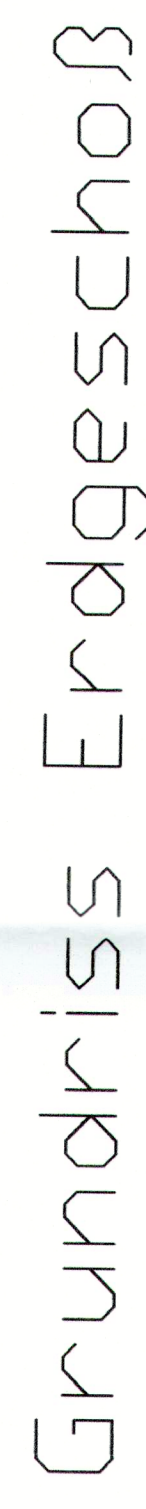
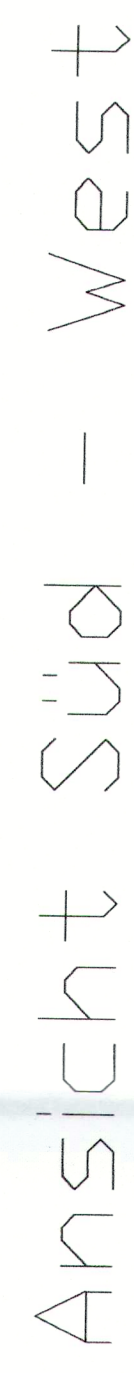
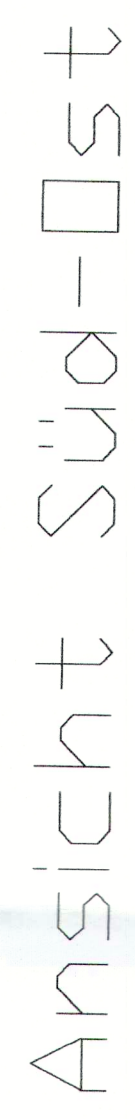
[illegible]

Eintrags-Nr. / ~~Rechts-Nr.~~ / ~~Gez.~~
 eingetragene(n) mit dem Namen
 des Landratsamtes Passau
 vom 22.02.07
 Az.: 1

Geprüft / Gesehen :
 Passau, den 07. FEB. 2007
 Der amtliche Sachverständige
 Waschnitzsch, J. —
 Degendorf
 Servicestelle Passau
 Thurnreiter

[illegible]

Abwasseranlage Pocking
Sanierung der Sammelkläranlage Pocking

PLANHALT 1: ENTWURFSUNTERRICHEN NR. POCK-2006 10003

Betriebsgebäude - Grundrisse

STUFE	
GERUFERT AN	
VORABZUG: ☐	
GERUFERT AN	
FREIGABE: ☒	