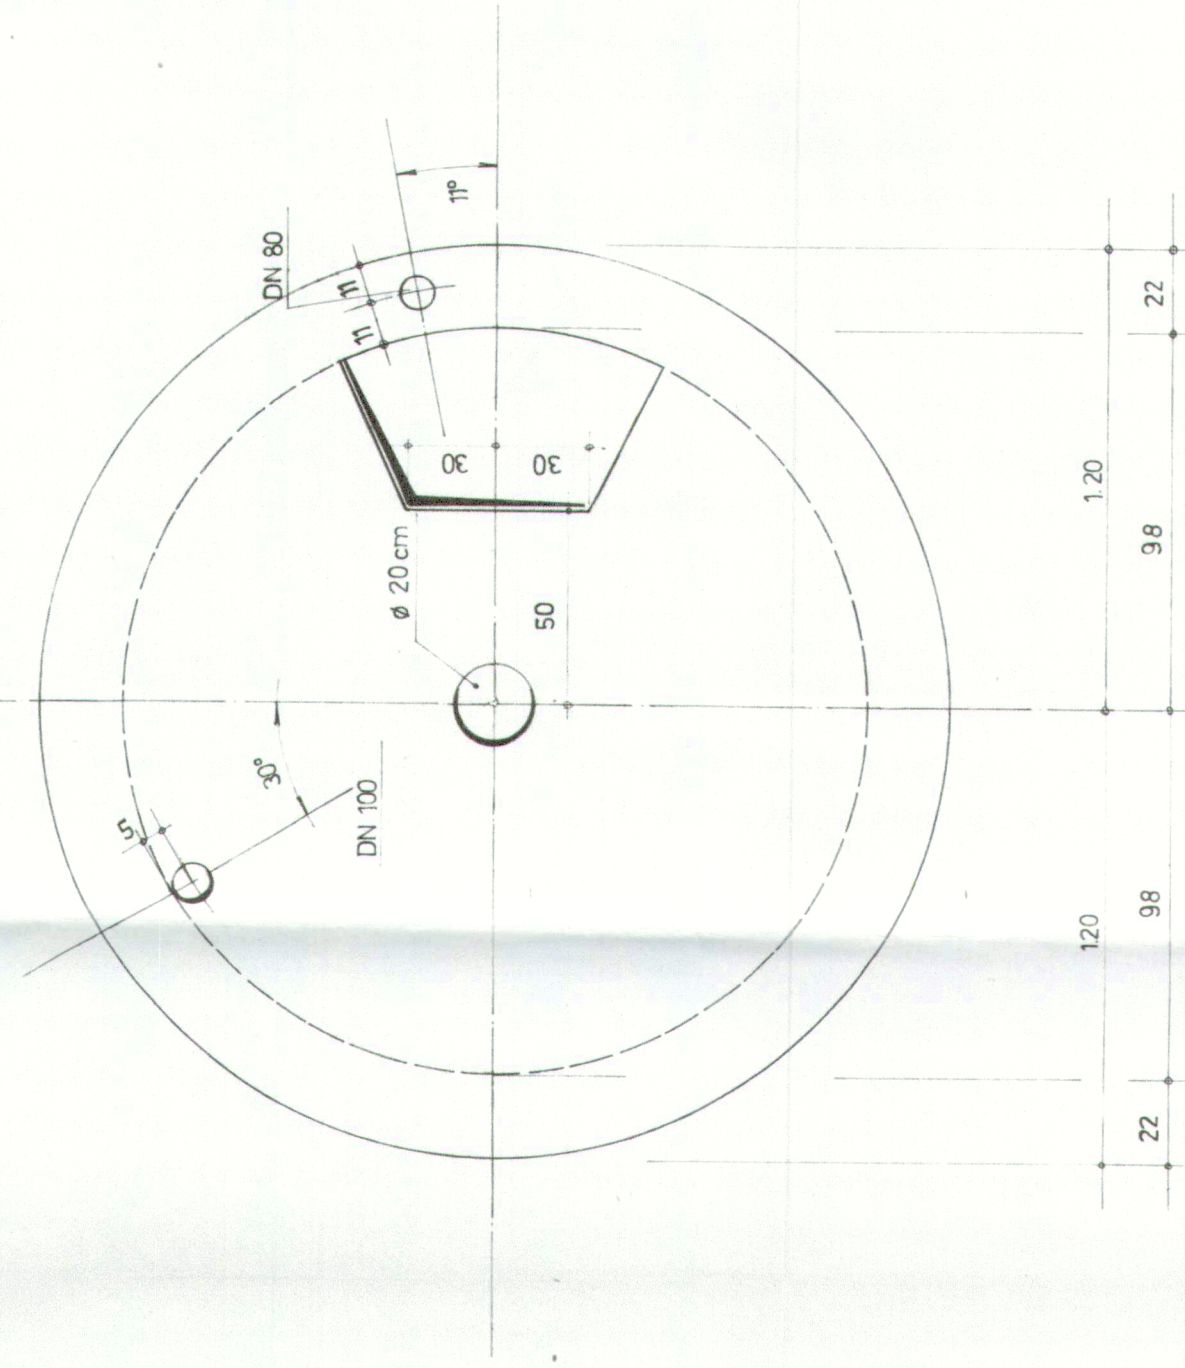
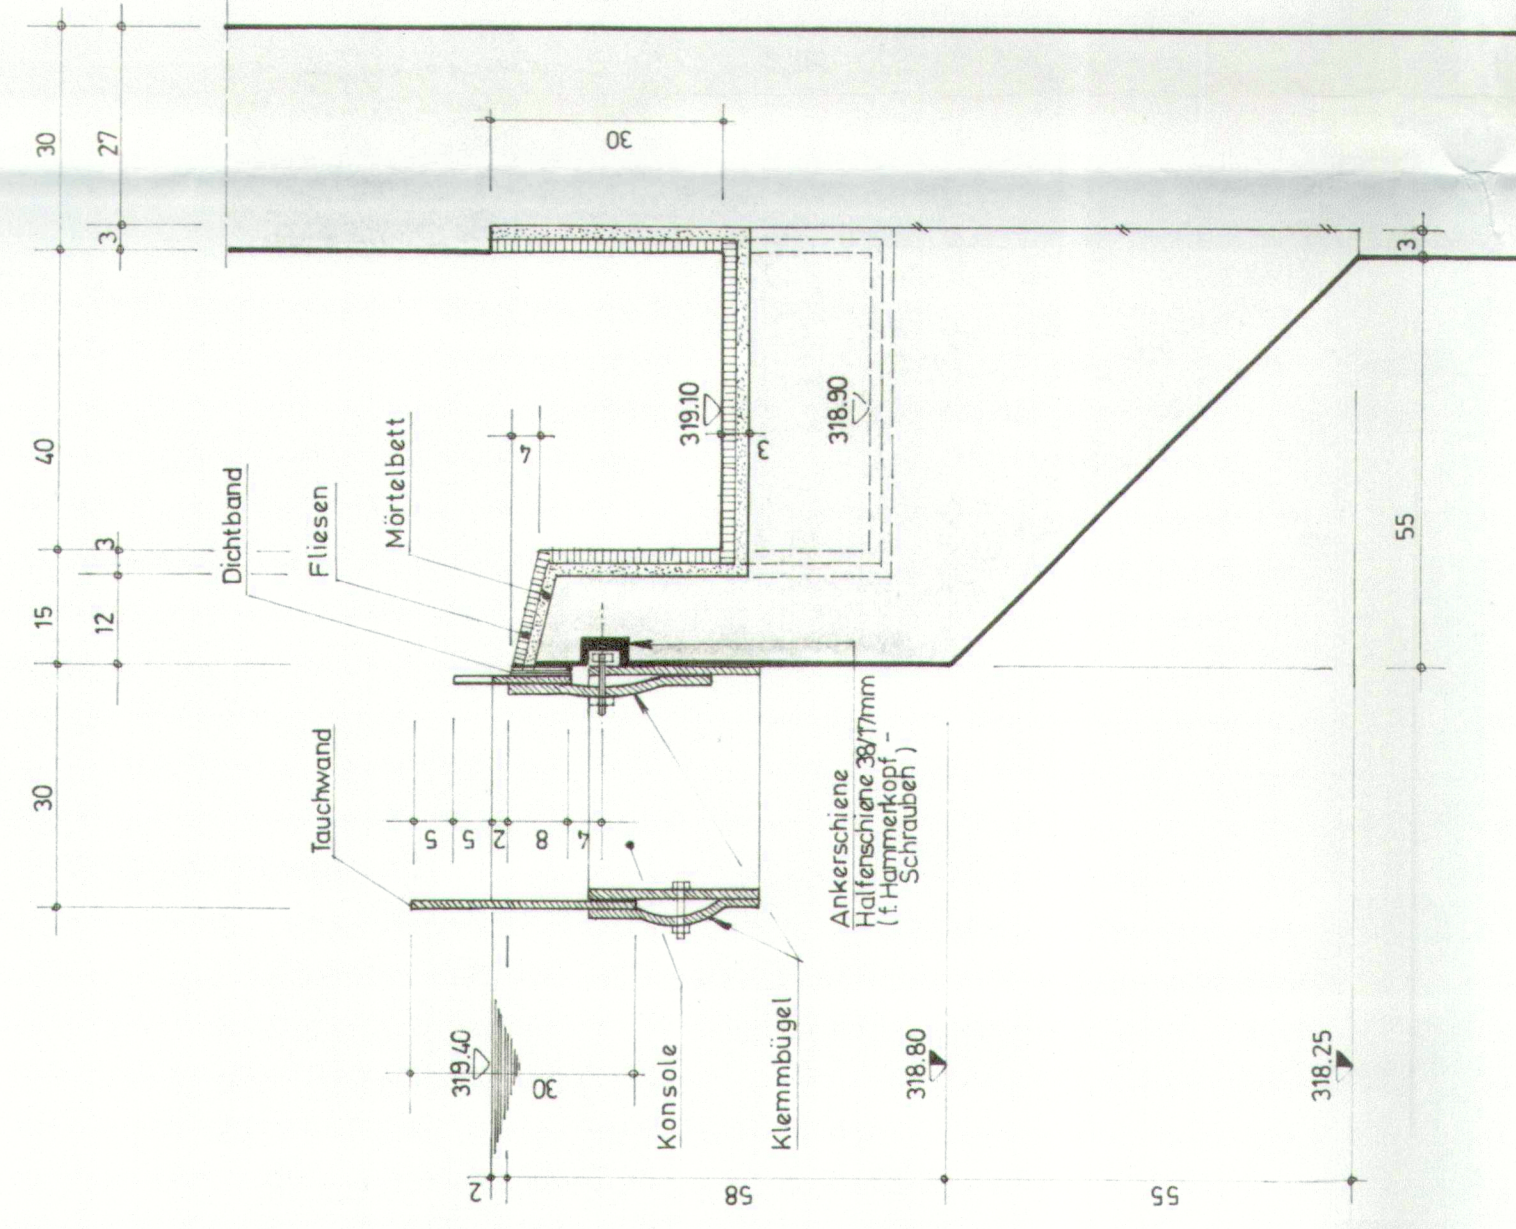
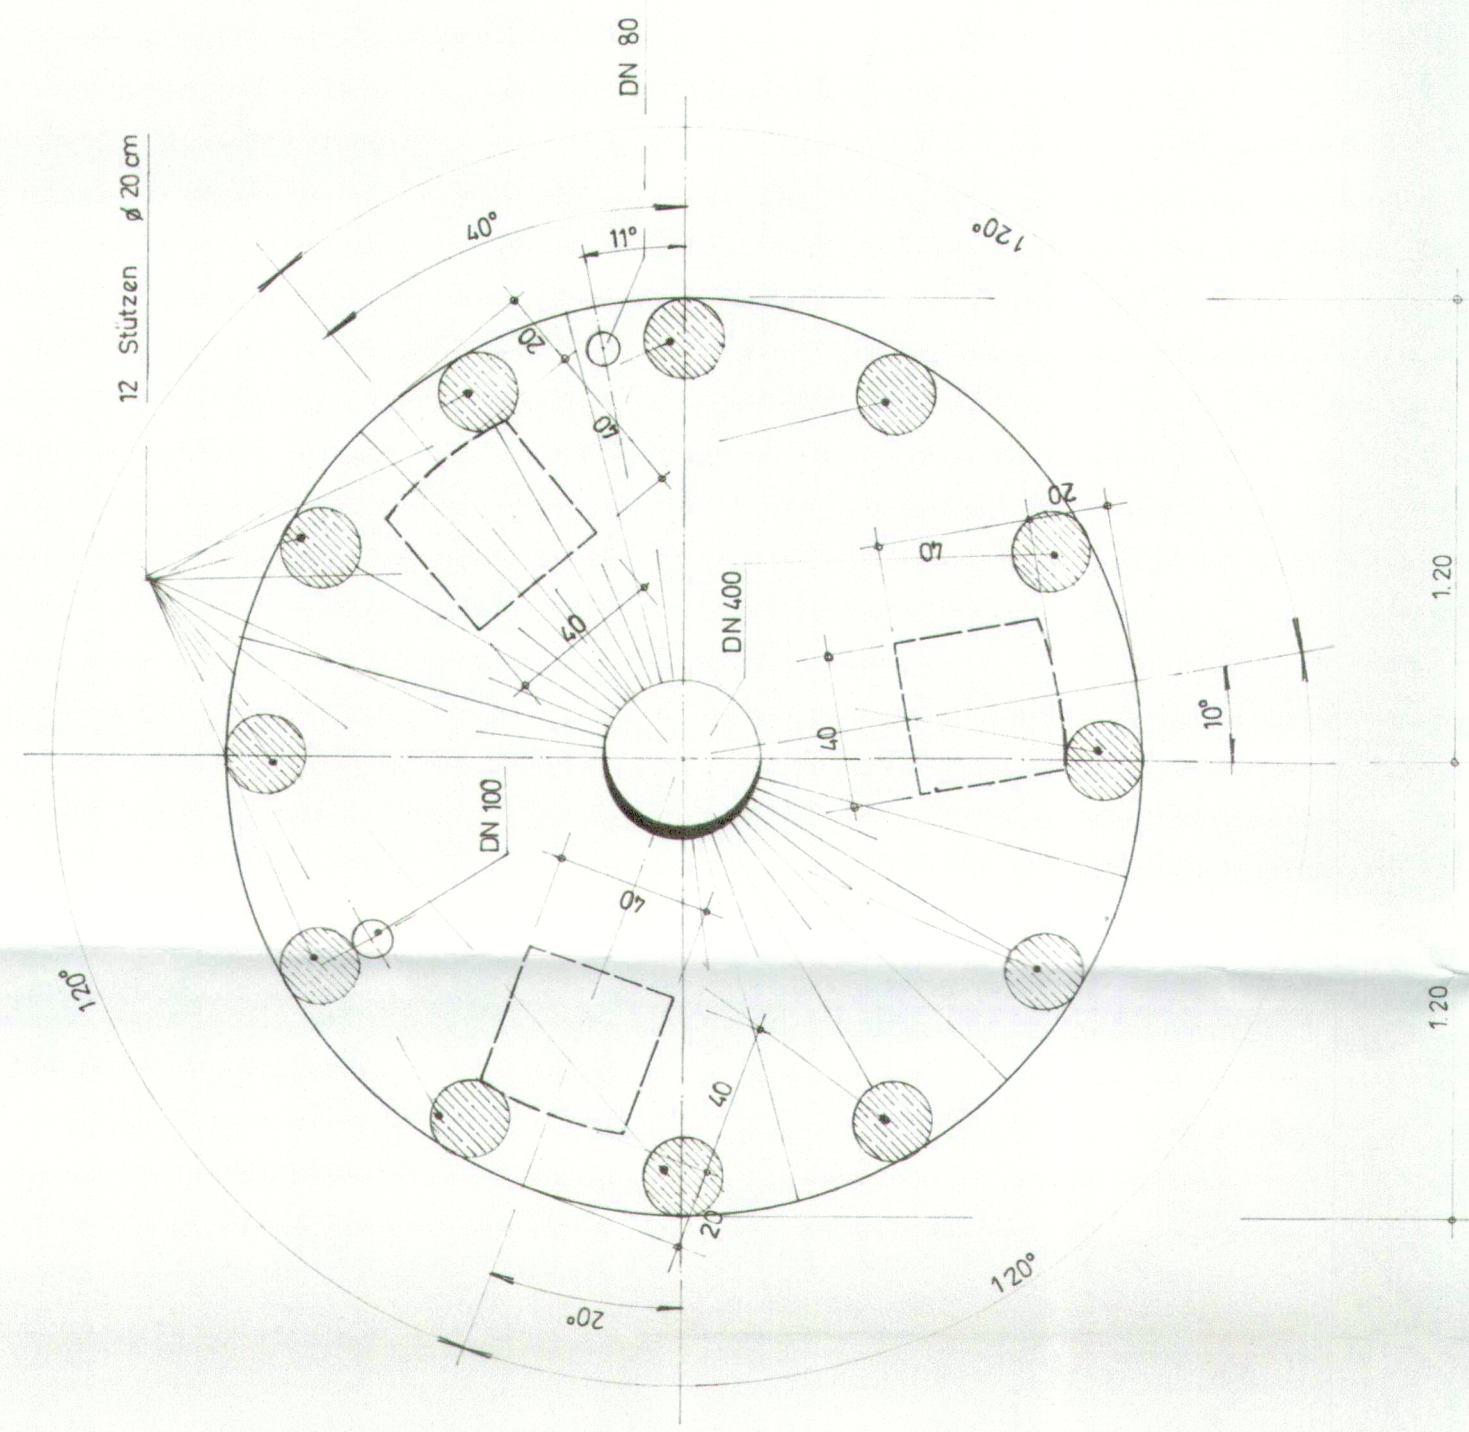
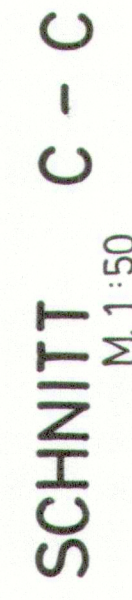
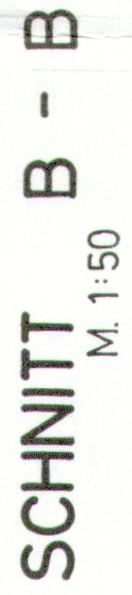


# Stadt Pocking

## Erweiterung der Kläranlage

## Nachklärbecken

1:50, 1:20, 1:10

31. 3. 1983

DC

ПОСК-КАПО-А3/1а

325