


# Längenschnitt R1 Auslauf - Einleitungsstelle

bestehender Regenrückhalteweicher

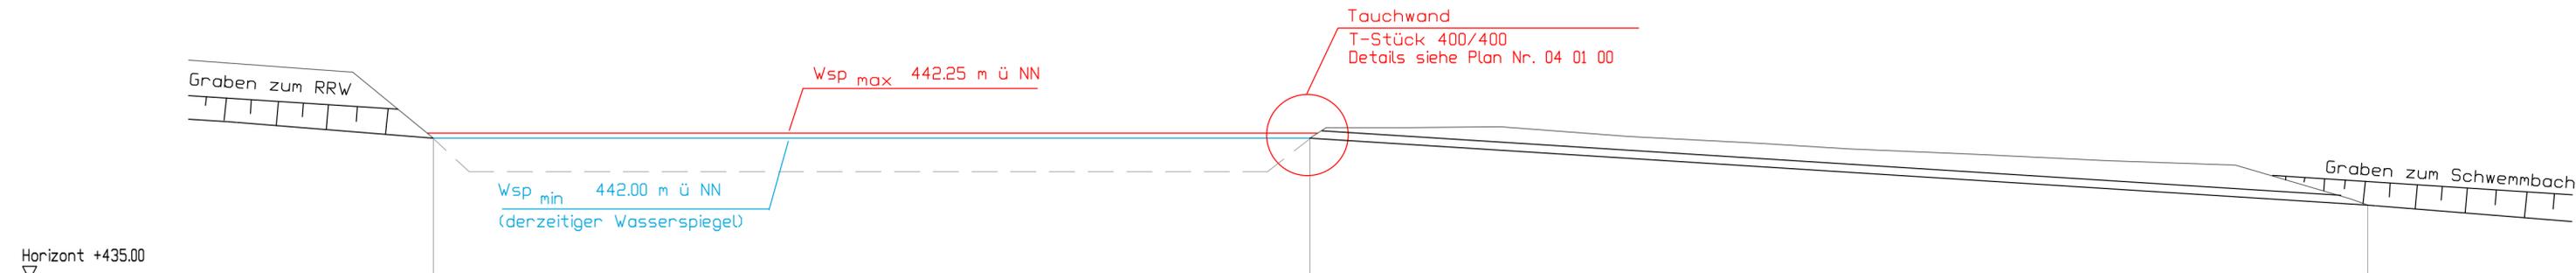

	R1 Auslauf	Auslauf RRW	Einleitungsstelle
Schacht-Nr			
Haltungslänge m		51.90	
Querschnitt		400	
Rauheit mm			
Material		PVC	
Schachthöhe m			
OK Deckel mNN			
Sohlhöhe mNN	442.00	442.00	438.70
Sohlgefälle		63.6 ‰	

## Wasserrecht

Nr.	Änderungen	Ersetzt Plan Nr.	Datum	Name
<b>ROLAND RICHTER INGENIEUR GMBH</b>				
AM SPORTFELD 2		TELEFON : 0851 / 9 49 29 - 0		
94121 SALZWEIG		TELEFAX : 0851 / 9 49 29 - 20		
Bauvorhaben : Einleiten von Niederschlagswasser aus dem Ortsteil "Enzersdorf", westlicher Teil, über einen Rückhalteweicher in einen namenlosen Graben zum Schwemmbach			Projekt- Nr.	Beilage Nr.
			<b>2509</b>	
Bauherr : GEMEINDE WITZMANNBERG			Plan- Nr.	
Landkreis : Passau			<b>03 03 00</b>	
Maßstab :	Darstellung :		Datum	Name
1 : 200	<b>Längenschnitt RRW R1 Auslauf - Einleitungsstelle</b>		entw. 18.03.2025	Hawout
			gez. 18.03.2025	Hawout
			gepr.	
Gemeinde Witzmannsberg:			ROLAND RICHTER INGENIEUR GMBH :	
			18.03.2025	
Datum	Unterschrift	Datum	Unterschrift	