




### Schnitt A - A

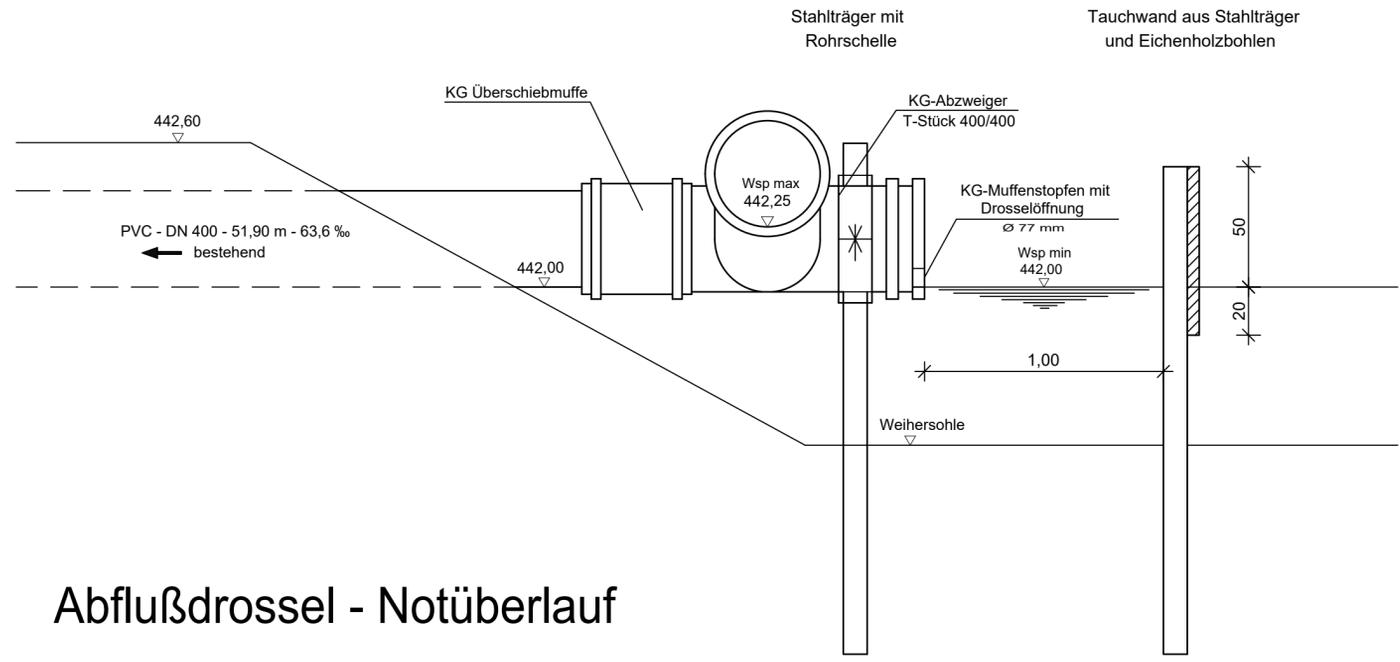

### Abflußdrossel - Notüberlauf

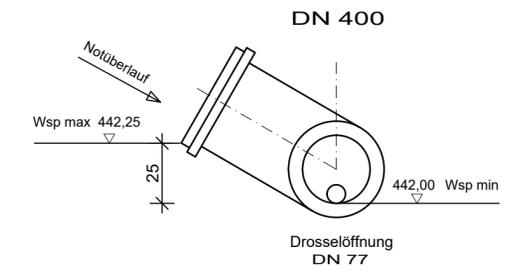

### Draufsicht

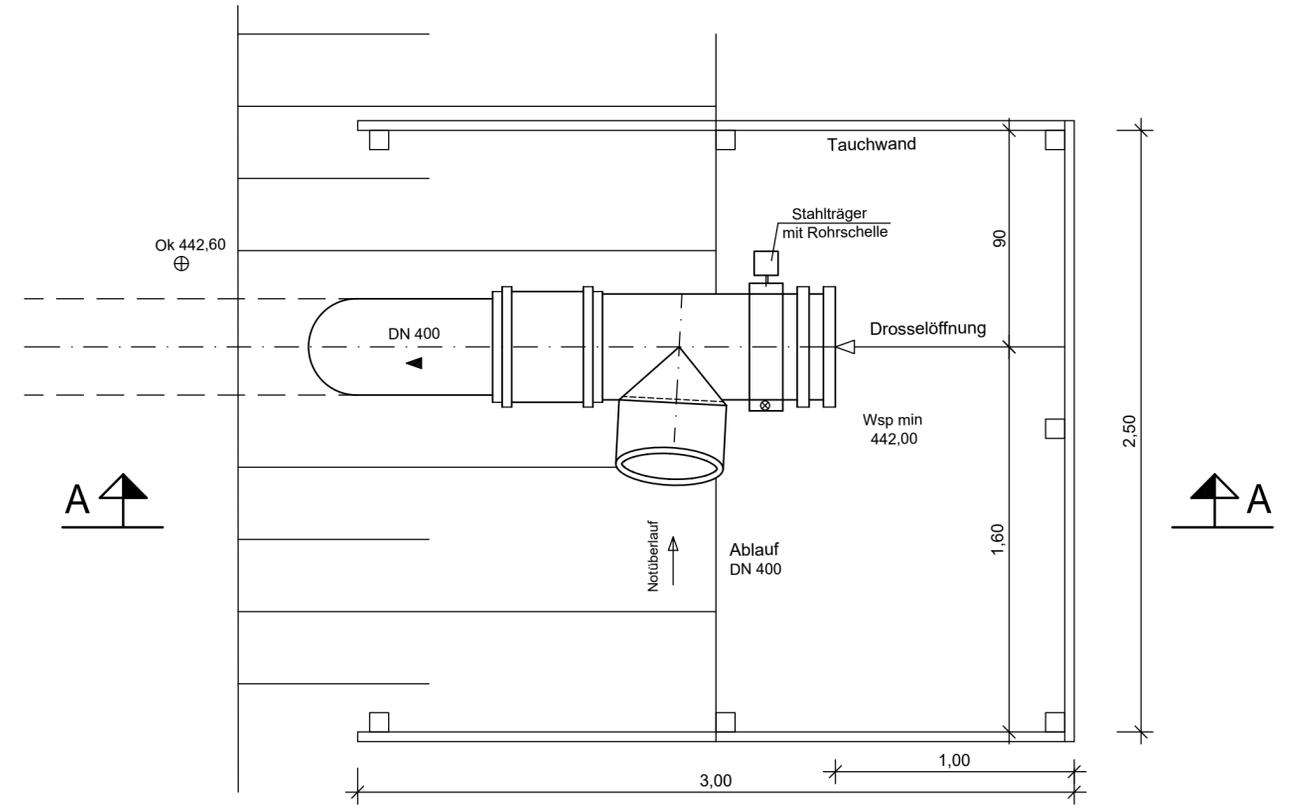

## Wasserrecht

| Nr.                                  | Änderungen   | Ersetzt Plan Nr.                | Datum           | Name |
|--------------------------------------|--|---------------------------------|-----------------|------|
| <b>ROLAND RICHTER INGENIEUR GMBH</b> |  |                                 |                 |      |
| AM SPORTFELD 2                       |  | TELEFON : 0851 / 9 49 29 - 0    |                 |      |
| 94121 SALZWEG                        |  | TELEFAX : 0851 / 9 49 29 - 20   |                 |      |
| Bauvorhaben :                        | Einleiten von Niederschlagswasser aus dem Ortsteil "Enzersdorf", westlicher Teil, über einen Rückhalteweicher in einen namenlosen Graben zum Schwemmbach | Projekt-Nr.                     | Beilage Nr.     |      |
| Bauherr :                            | <b>GEMEINDE WITZMANNBERG</b>   | <b>2509</b>                     |                 |      |
| Landkreis :                          | Passau   | Plan-Nr.                        | <b>04 01 00</b> |      |
| Maßstab :                            | Darstellung :  | Datum                           | Name            |      |
| 1 : 20                               | <b>Detailplan Mönchbauwerk Draufsicht und Schnitt</b>  | entw. 18.03.2025                | Hawout          |      |
|                                      |  | gez. 18.03.2025                 | Hawout          |      |
|                                      |  | gepr.                           |                 |      |
| Gemeinde Witzmannsberg:              |  | ROLAND RICHTER INGENIEUR GMBH : |                 |      |
| Datum                                |  | Datum                           |                 |      |
| Unterschrift                         |  | Unterschrift                    |                 |      |
|                                      |  | 18.03.2025                      |                 |      |