| | | | |
|---|---|---|---|
| Speicherdatum: | Montag, 17. Februar 2025 10:47:44 | Dateiname: | 1sysnologyds1621ibs bueroi03 projekte\buchbauer\fachmarktzentrum wegscheid\plaene\202502104p.dwg |
| Plotdatum: | Montag, 17. Februar 2025 12:56:58 | Vermessungen: | 1. Vermessung<br>2. Vermessung |

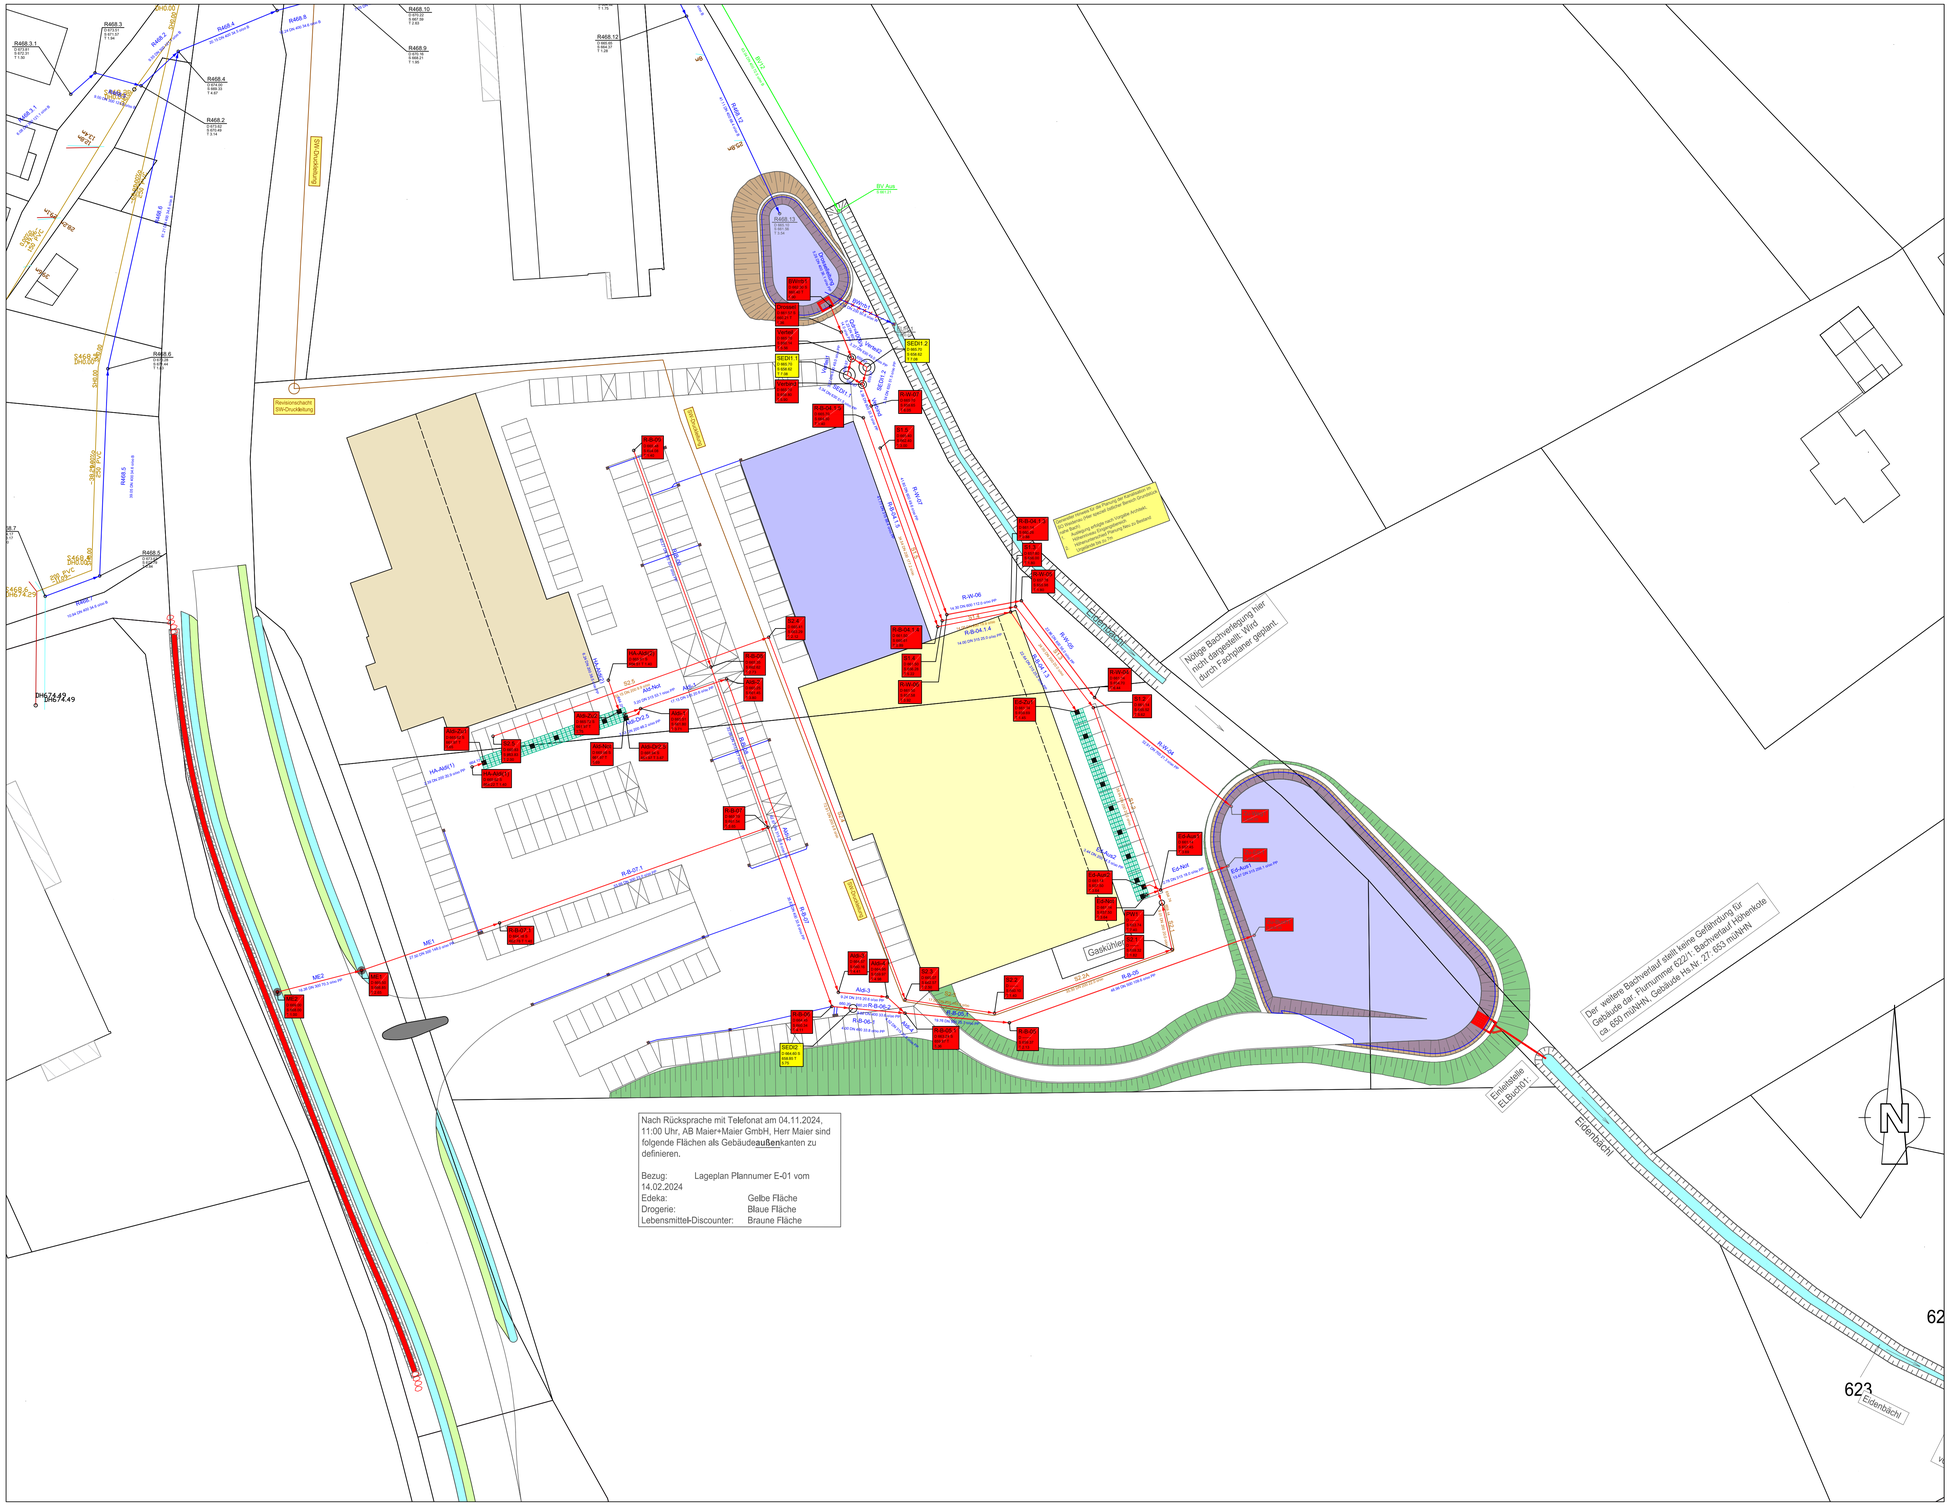


Nach Rücksprache mit Telefonat am 04.11.2024, 11:00 Uhr, AB Maier+Maier GmbH, Herr Maier sind folgende Flächen als Gebäude**außen**kanten zu definieren.

Bezug: Lageplan Plannumer E-01 vom 14.02.2024
Edeka: Gelbe Fläche
Drogerie: Blaue Fläche
Lebensmittel-Discounter: Braune Fläche

## Zeichenerklärung

| | |
|---|---|
| MW 01 23.00 DN 300 115.2 o/oo, | geplanter Mischwasserkanal |
| RW 01 23.00 DN 300 115.2 o/oo, | geplanter Regenwasserkanal |
| SW 01 23.00 DN 300 115.2 o/oo, | geplanter Schmutzwasserkanal |
| MW 01 23.00 DN 300 115.2 o/oo, | bestehender Mischwasserkanal |
| RW 01 23.00 DN 300 115.2 o/oo, | bestehender Regenwasserkanal |
| SW 01 23.00 DN 300 115.2 o/oo, | bestehender Schmutzwasserkanal |
| HDPE, Da 200x18,2, DI 163,6mm | geplante Abwasserdruckleitung |
| HDPE, Da 200x18,2, DI 163,6mm | bestehende Abwasserdruckleitung |
| PVC DN 100 | geplante Wasserleitung |
| PVC DN 100 | bestehende Wasserleitung |
| G | bestehende Klärgrube |
| A | möglicher Anschlusspunkt |
| | Abgrenzung des bebauten Bereiches |
| | 20KV Erdleitung |
| | Gas Hauptleitung |
| | Schutzrohr |
| | Leitung Telekom |

Bezugssystem Höhen: Höhen über Normalhöhen-Null (NHN) im DHHN2016
Bezugssystem Koordinaten: UTM 32" E-N (EPSG 2583)

Amtlicher Höhenfestpunkt:
Nummer: --- Erstellt am: ---

**Anlage zum Wasserrechtlichen Genehmigungsverfahren**

| NR. | Änderungen | geänd.am | Name | gepr.am | Name |
|---|---|---|---|---|---|
| | | | | | |
| | | | | | |

Vorhaben: Wasserrechtliches Genehmigungsverfahren SO Weidenau - Sondergebiet für Einzelhandel und sonstige Gewerbebetriebe und Bestand
Vorhabensträger: Markt Wegscheid
Landkreis: Passau

Anlage:
Plan-Nr.: 202

| Maßstab: 1:500 | Lageplan AW | | Tag | Name: |
|---|---|---|---|---|
| | | entw. | 17.02.2025 | Bauer |
| | | gez. | 17.02.2025 | Bauer |
| | | gepr. | 17.02.2025 | Schönbuchner |

Vorhabensträger: (Datum) (Unterschrift)
Entwurfsverfasser: (Datum) (Unterschrift)

Schönbuchner GmbH, Vogelweiderstr. 29, 94474 Vilshofen an der Donau, Tel.: 08541/9764717
Ingenieurbüro für Verkehrsanlagen, Ingenieurbau, Vermessung und GIS
e-mail: firma@schoenbuchner.de, internet: http//www.schoenbuchner.de

\\Synology DS1621\IBS Bueroi\03 PROJEKTE\Buchbauer\Fachmarktzentrum Wegscheid\Plaene\20250210-LP.dwg