
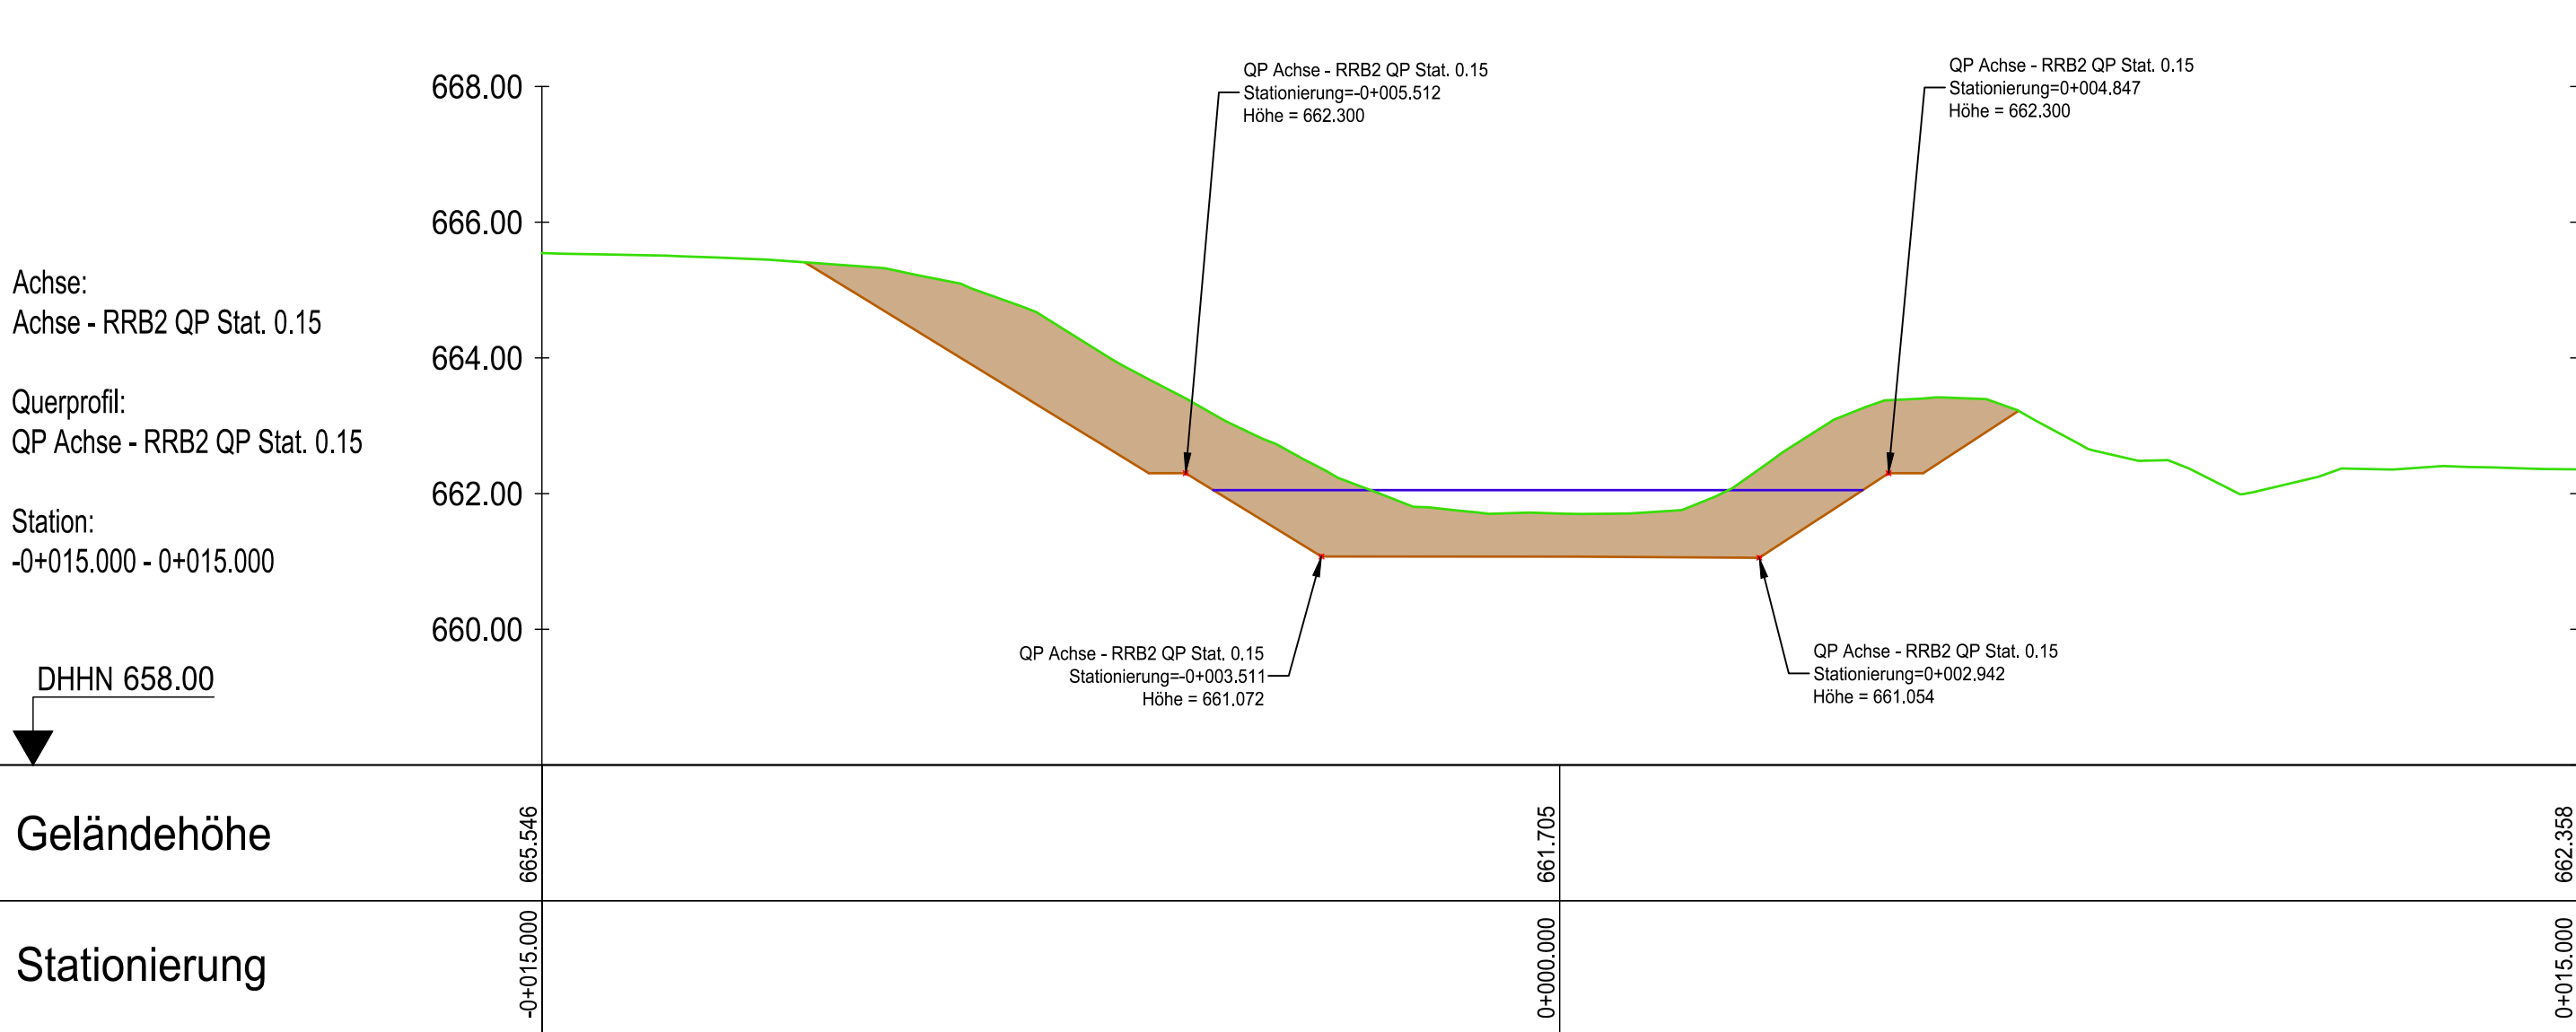
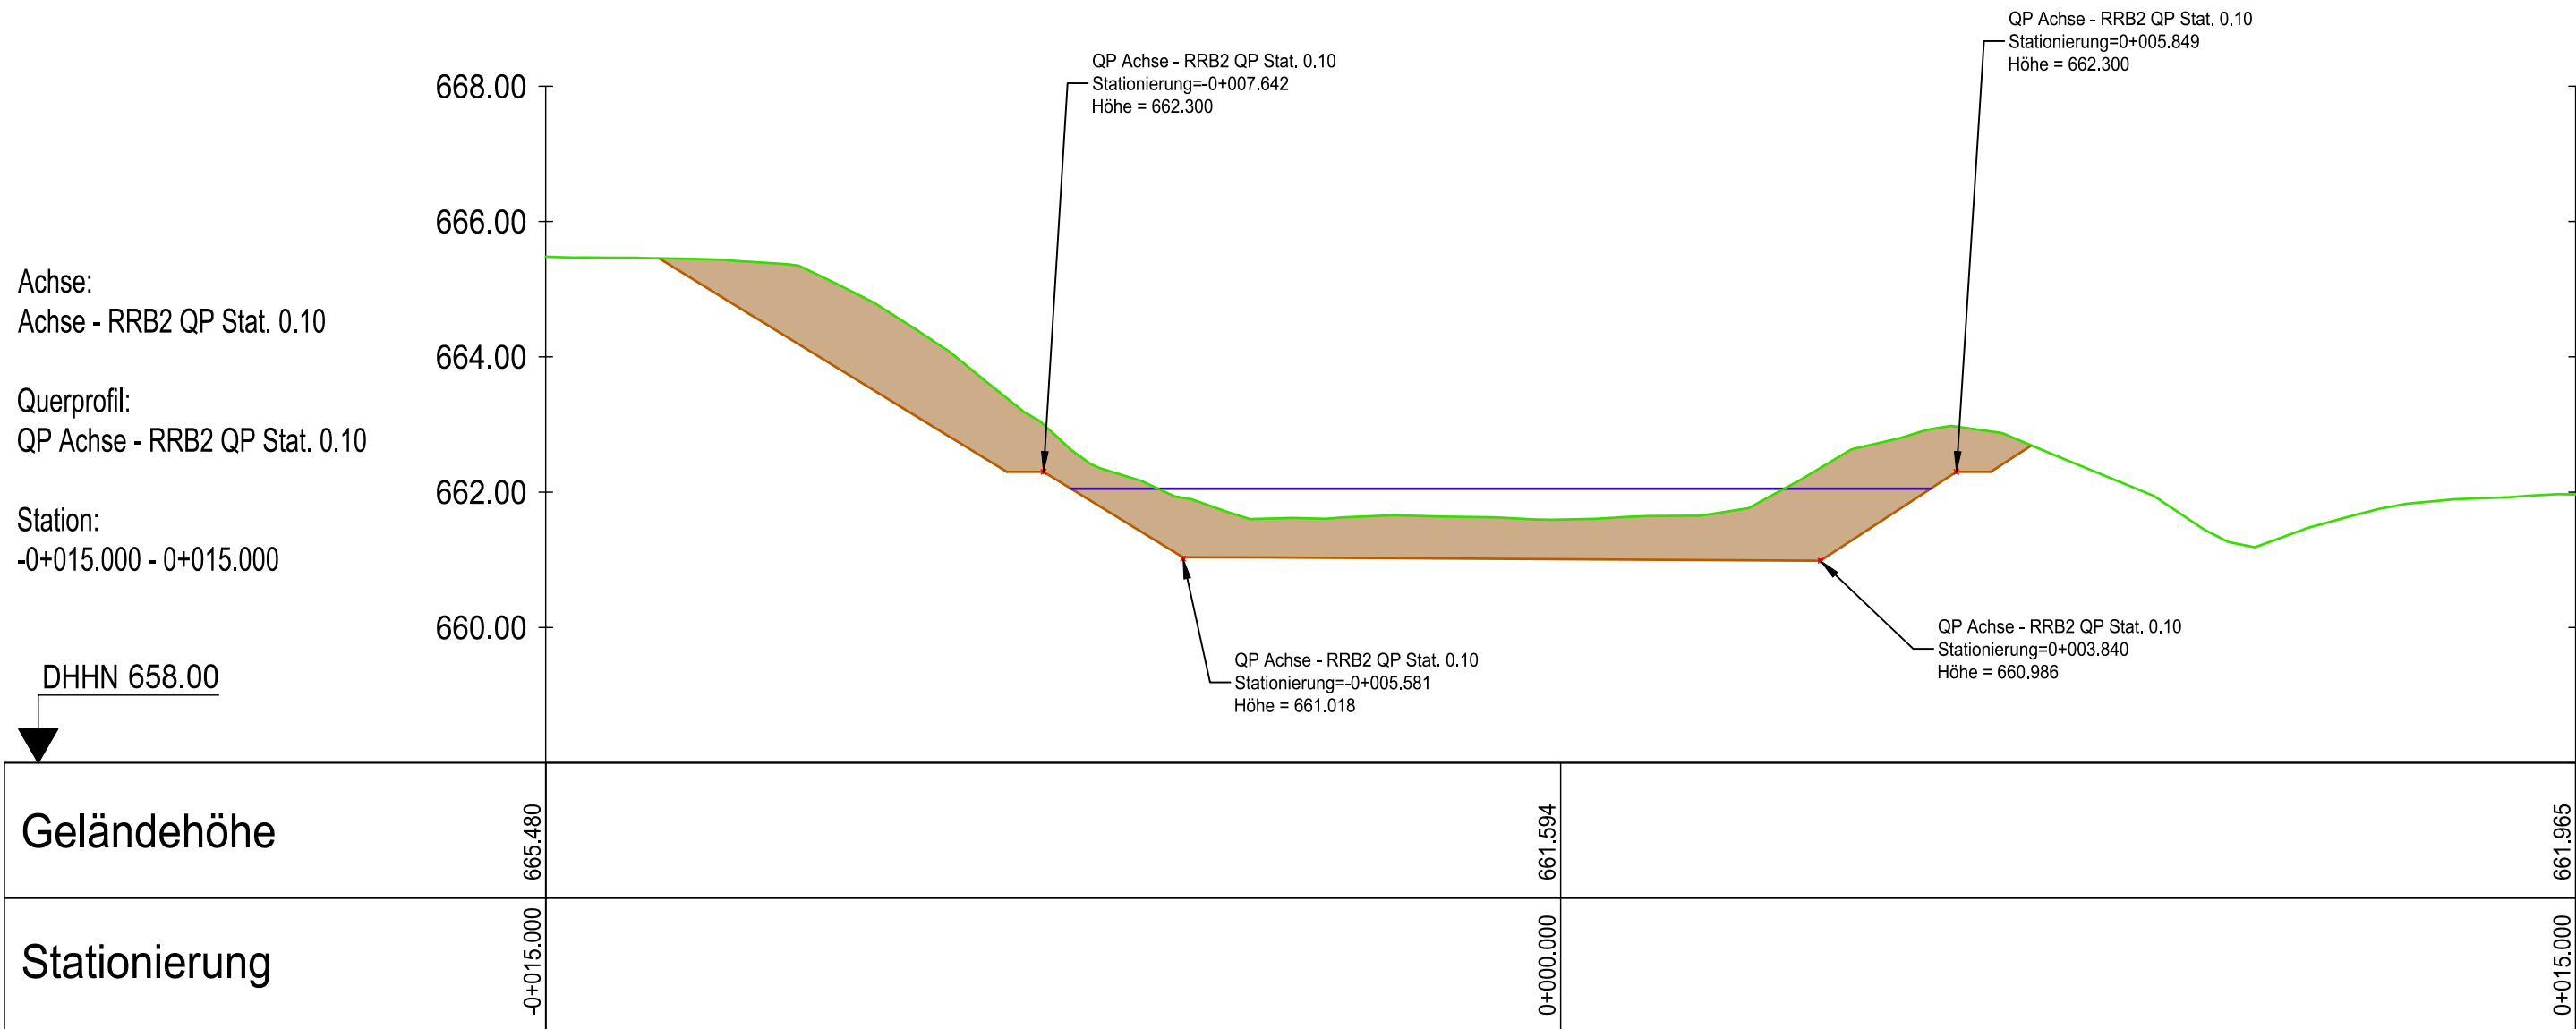
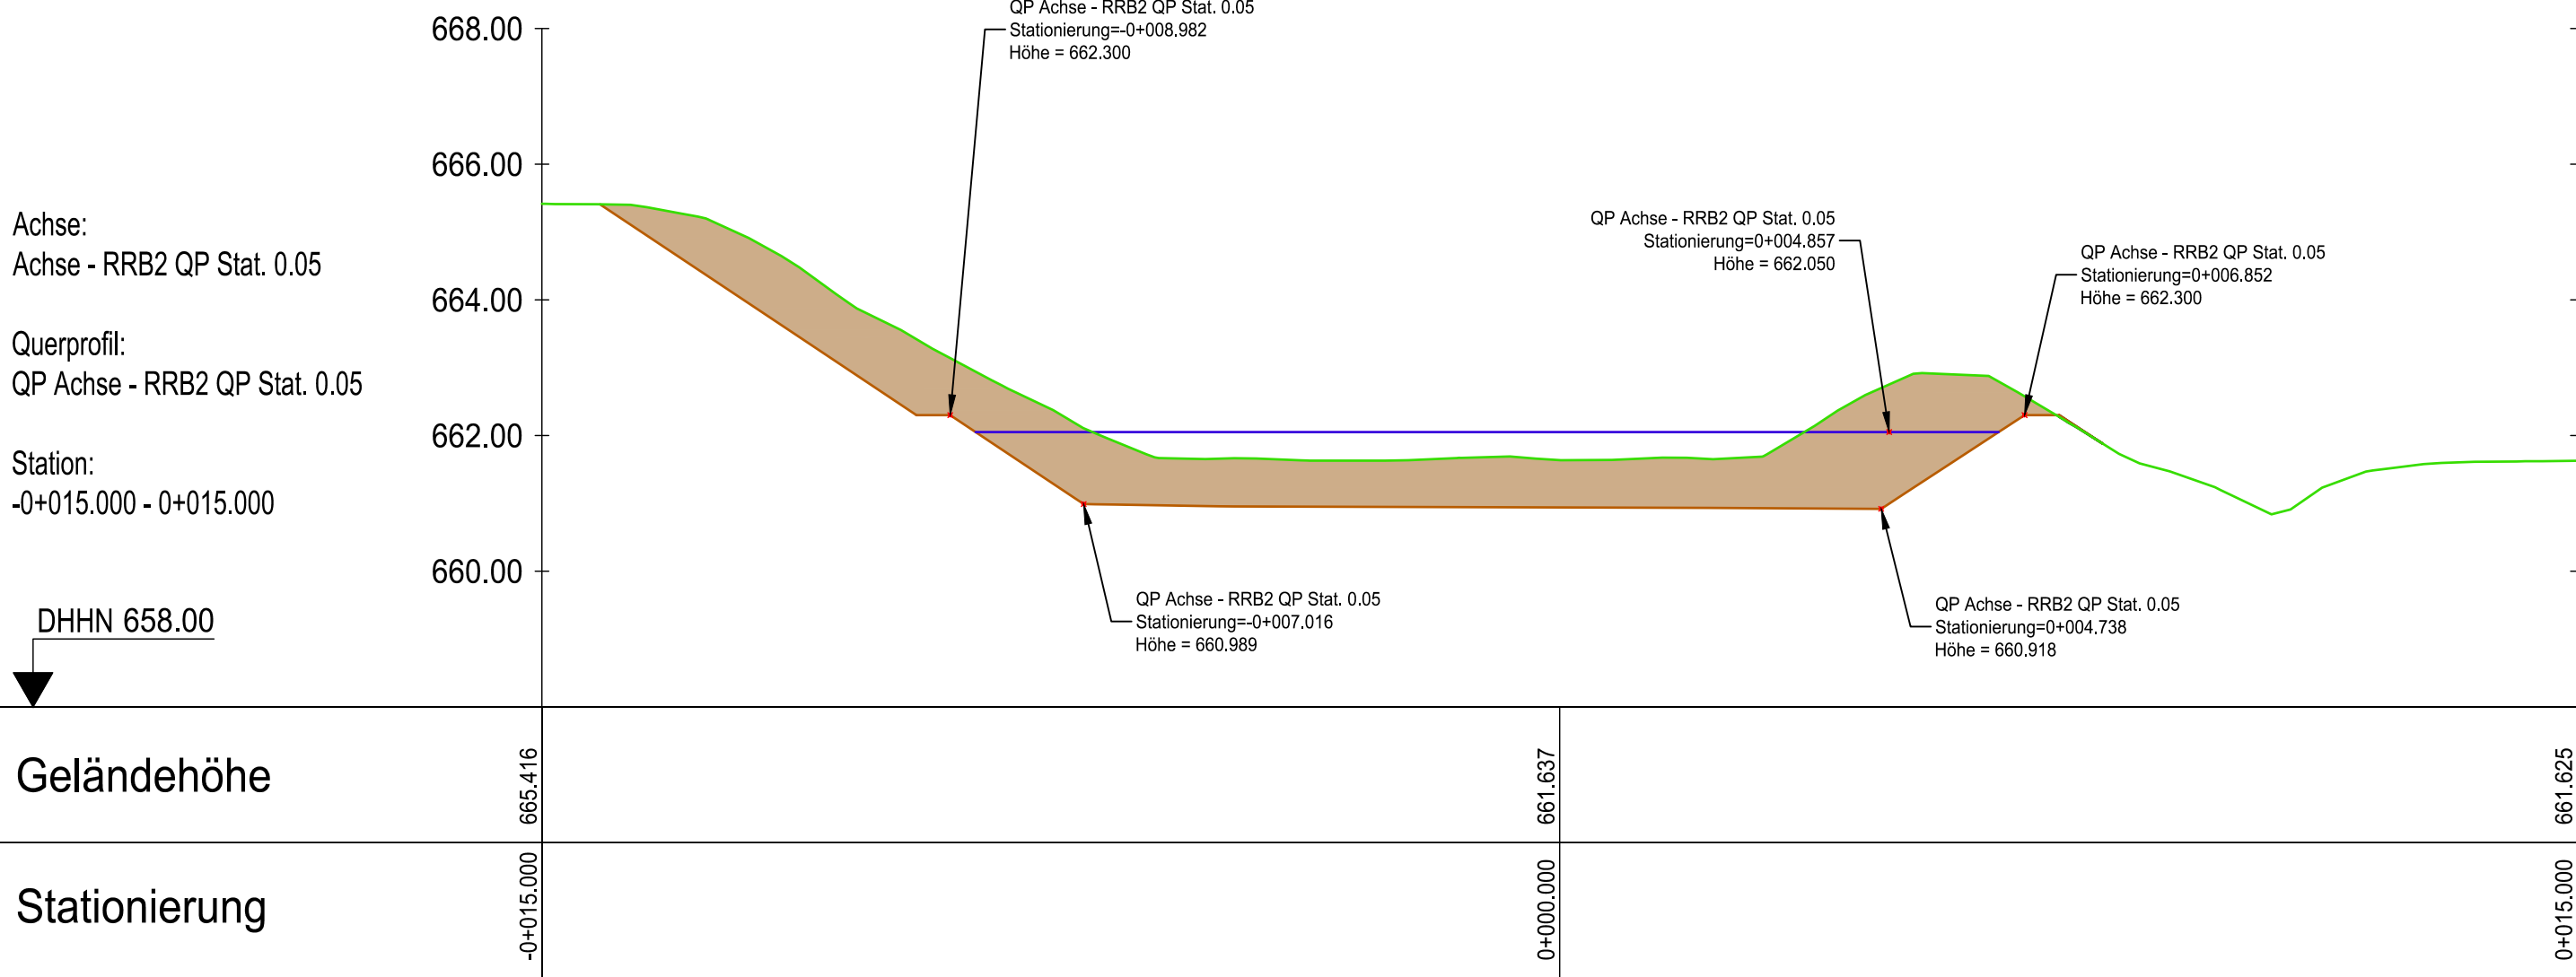


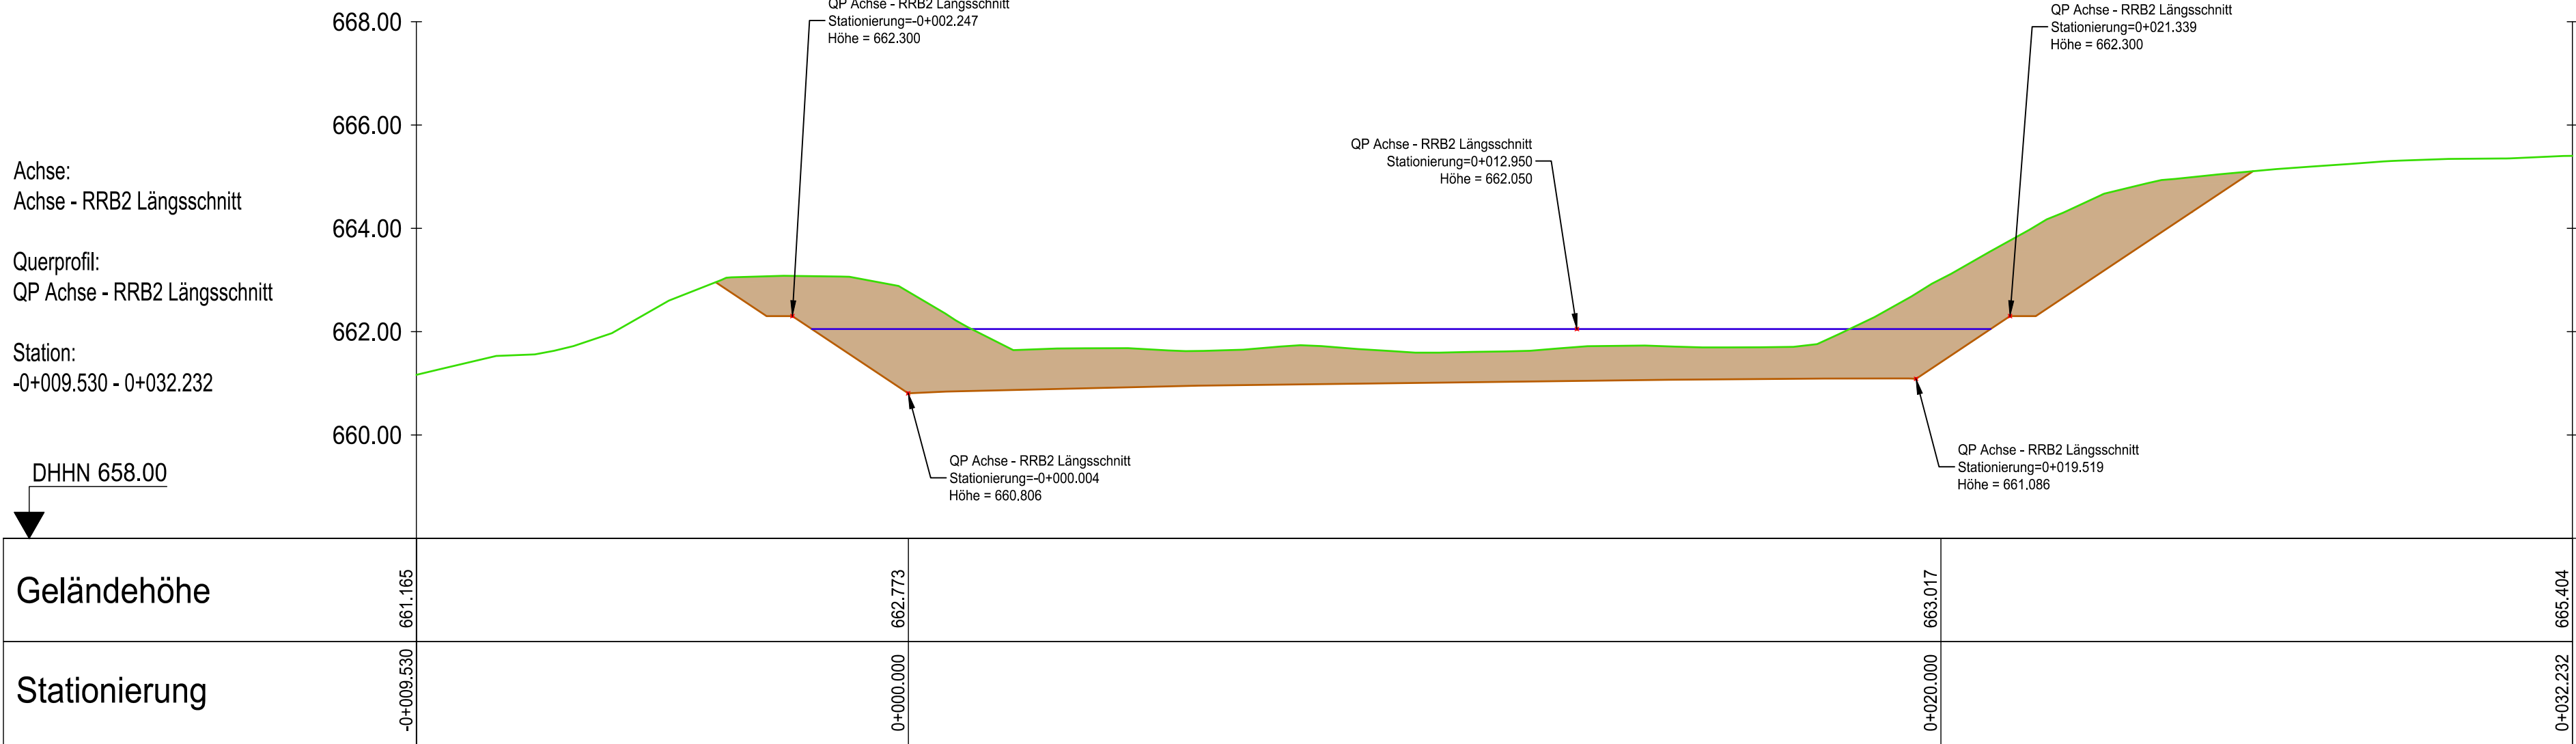

Anlage zum
Wasserrechtlichen
Genehmigungsverfahren

NR.	Änderungen	geänd. am	Name	gepr. am	Name
Vorhaben: Wasserrechtliches Genehmigungsverfahren SO Weidenau - Sondergebiet für Einzelhandel und sonstige Gewerbebetriebe und Bestand			Anlage:		
Vorhabensträger: Markt Wegscheid			Plan-Nr.: 281		
Landkreis: Passau			Tag		
Maßstab: 1:100			Name:		
Schnitte RRB2 (Bestehendes RRB wird ertüchtigt und entsprechend erweitert)			entw. 17.02.2025 Bauer		
			gez. 17.02.2025 Bauer		
			gepr. 17.02.2025 Schönbuchner		
Vorhabensträger:			Entwurfsverfasser:		
(Datum) (Unterschrift)			(Datum) (Unterschrift)		
Schönbuchner GmbH, Vogelweiderstr. 29, 94474 Vilshofen an der Donau, Tel.: 08541/9764717 Ingenieurbüro für Verkehrsanlagen, Ingenieurbau, Vermessung und GIS e-mail: firma@schoenbuchner.de, internet: http://www.schoenbuchner.de					