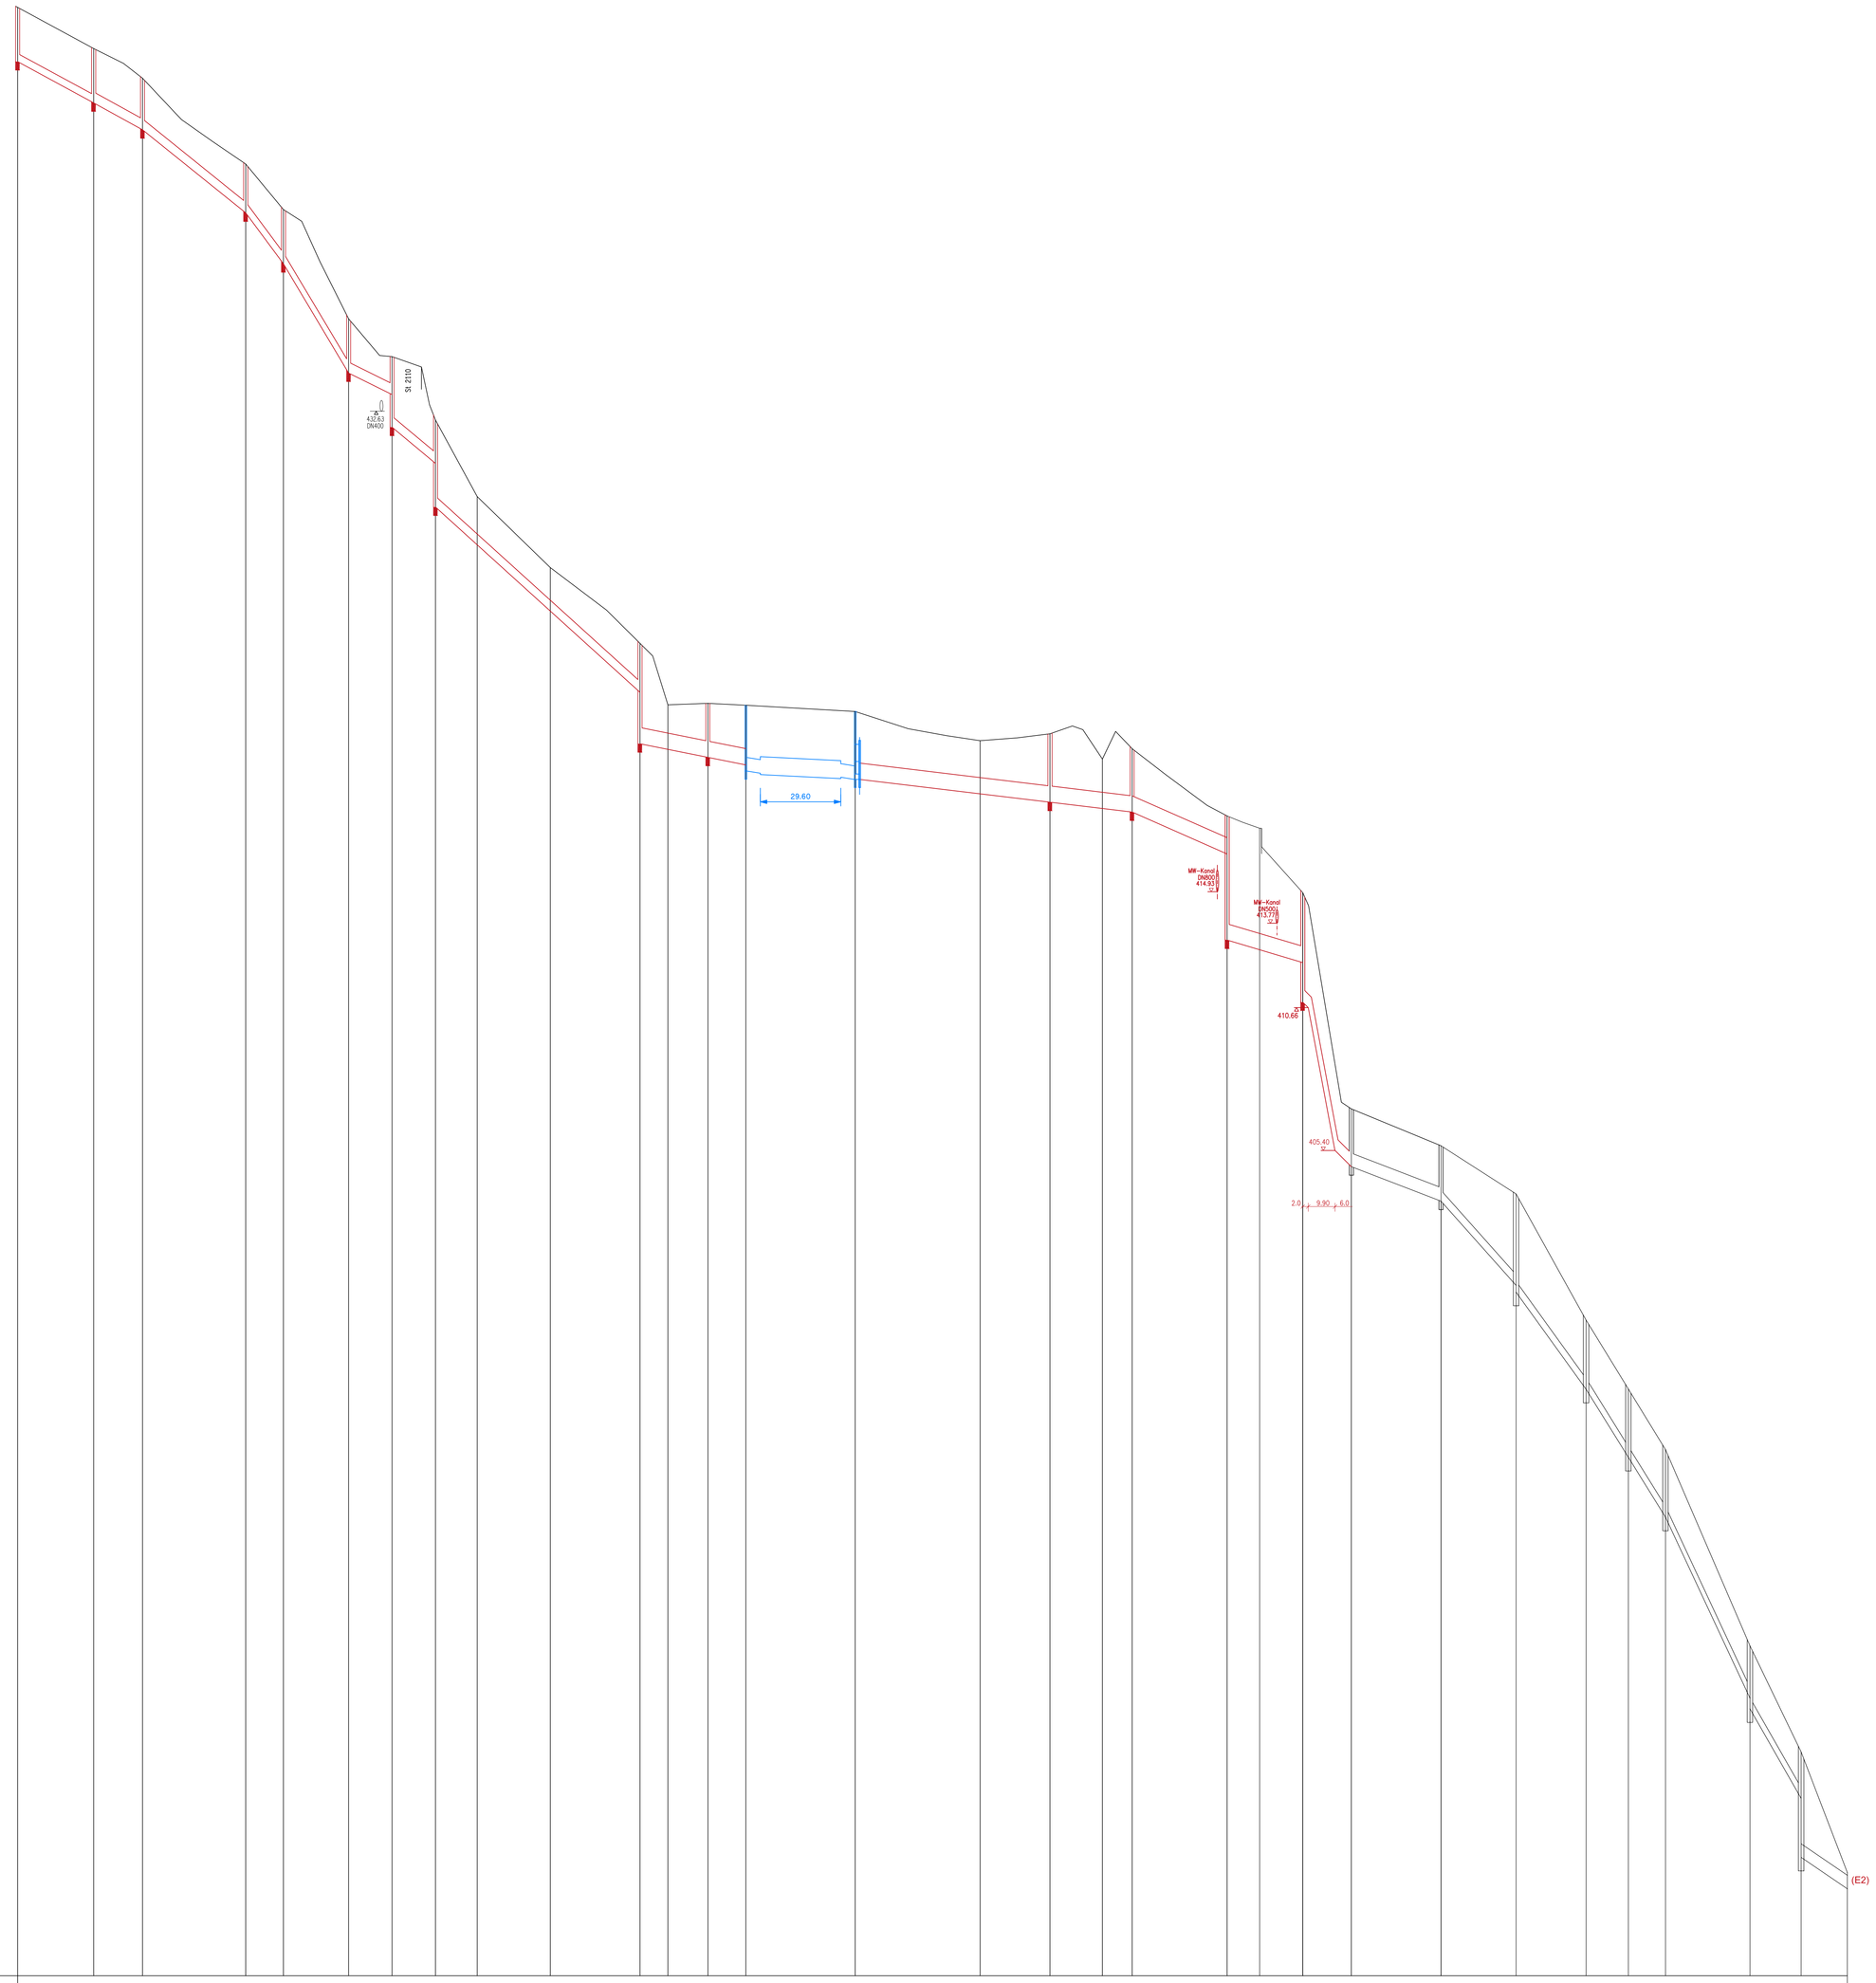

375.00

TRASSE																																
GESAMTLÄNGE																																
PROFILABSTAND		28.00	18.00	38.00	13.90	24.00	16.00	16.00	15.35	26.92	33.03	10.29	14.71	14.00	40.26	45.98	25.77	19.31	10.94	35.00	11.98	15.87	17.90	33.01	27.63	25.80	15.56	13.67	31.13	18.85	17.00
GELÄNDEHÖHE		447.51	445.99	444.90	441.74	440.06	436.04	434.65	432.31	429.49	426.87	424.08	421.82	421.87	421.80	421.57	420.49	420.75	419.82	420.20	417.72	417.57	414.90	406.93	405.57	403.80	399.15	396.61	394.38	387.15	383.24	378.80
KANALSOHLE	Regenwasserkanal	445.51	443.99	443.00	439.94	438.06	434.04	433.25	432.05	430.71	429.10	422.28	420.38	419.88	419.60	419.07		418.23		417.86	416.32	413.15	412.32	410.86	404.80	403.53	400.43	400.18	396.60	394.09	391.89	385.22	384.83	381.53	379.36	378.20
TIEFE ROHRSOHLE		2.00	2.00	1.90	1.80	2.00	2.00	1.40	2.60	1.60	3.21	1.80	3.70	1.99	2.20	2.50		2.52		2.34	1.40	4.57	2.48	4.04	2.13	2.04	3.37	3.62	2.55	2.52	2.49	1.93	2.32	1.71	3.88	
SCHACHTABSTAND		28.00	18.00	38.00	13.90	24.00	16.00	16.00	75.30			25.00		14.00	41.90	70.10		30.25		35.00		27.85	17.90	33.01	27.63	25.80	15.56	13.67	31.13	18.85	17.00	
SOHLGEFÄLLE o/oo		54.3	55.0	80.5	135.3	167.5	49.4	83.8	90.6			20.0		20.0		12.0		12.0		44.0		29.80	100 531.3 100	38.5	112.2	138.8	161.1	161.1	214.3	175.1	68.2	
ROHRMATERIAL QUERSCHNITT		Stb DN 400										Stb DN 600				Stb DN 600								Bestand Beton DN 500	Bestand Steinzeug DN 400						Bestand B DN 500	
FÖRDERLEISTUNG l/s		--	494	597	775	862	468	610	634			868			Retentionsanlage aus Speicherblockrigolen	672				1289		1060	1944	744.9	705.5	784.8	845.6	845.6	975.4	881.6	991.1	
FÖRDERLEISTUNG m/s		--	3.93	4.75	6.17	6.86	3.72	4.85	5.04			3.07				2.38				4.56		3.75	6.87	3.79	5.61	6.25	6.73	6.73	7.76	7.02	5.05	
SCHACHTENNWEITE		1000	1000	1000	1000	1000	1000	1000	1000		1000	1000		1500			1000		1000	1000		1000	1000									
ABDECKUNG Kl./Ausf.		D1	D1	D1	D1	D1	D1	D1	D1		D1	D1		D1			D1		D1	D1		D1	D1									
SCHACHTNUMMER		R20	R19	R18	R17	R16	R15	R14	R13		R12	R11		R10	Tonnenschacht	R9 Drosselschacht	R8		R7	R6		R5	88	89	90	91	91/1	92	93	94	94/1

Ausführung
Schachtabdeckungen:
1 = mit Lüftungsöffnungen
2 = tagwasserdicht
3 = rückstausicher

Wasserrecht

Nr.	Änderungen	geänd.am	Name	gepr.am	Name

Vorhaben :
Gemeinde Neuburg a. Inn
Regenwasserrückhaltung " Neuburg"

Anlage : 4
Plan Nr.: 5

Maßstab: 1: 1000/100

Längsschnitt RW - Kanal
WA - Rigole - Auslauf 94/1 (E2)

	Tag	Name
entw.:	-	Dietl
gez.:	April 25	Hamburger
gepr.:		

Vorhabensträger :
Datum Unterschrift

Entwurfsverfasser :
Ingenieurbüro H. Dietl, Dipl.-Ing.(FH)
Brunngasse 3, 94032 Passau
Tel. 0851/30231, Fax 0851/30233
28.04.2025
Datum Unterschrift