Schnitt A-A:

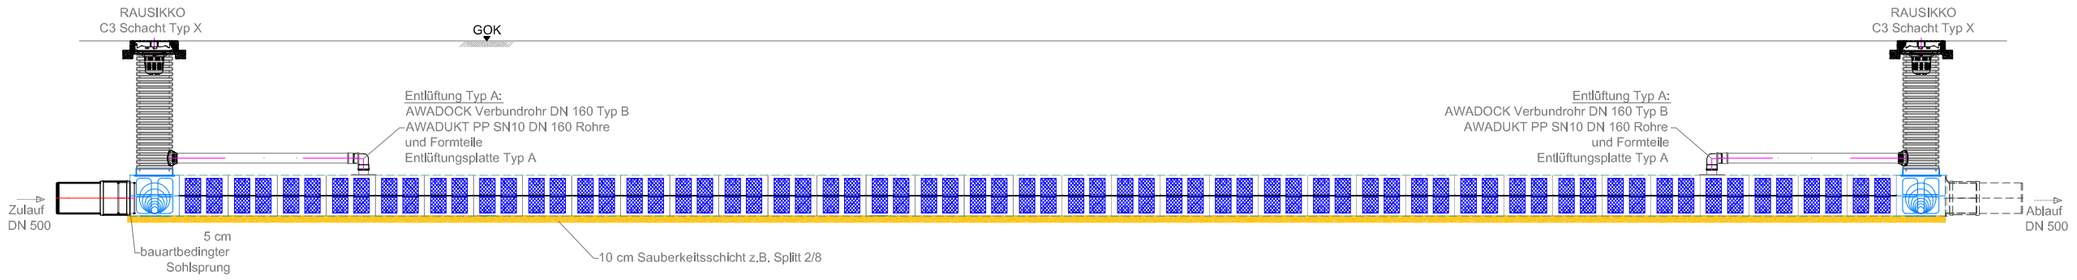

Grundriss:

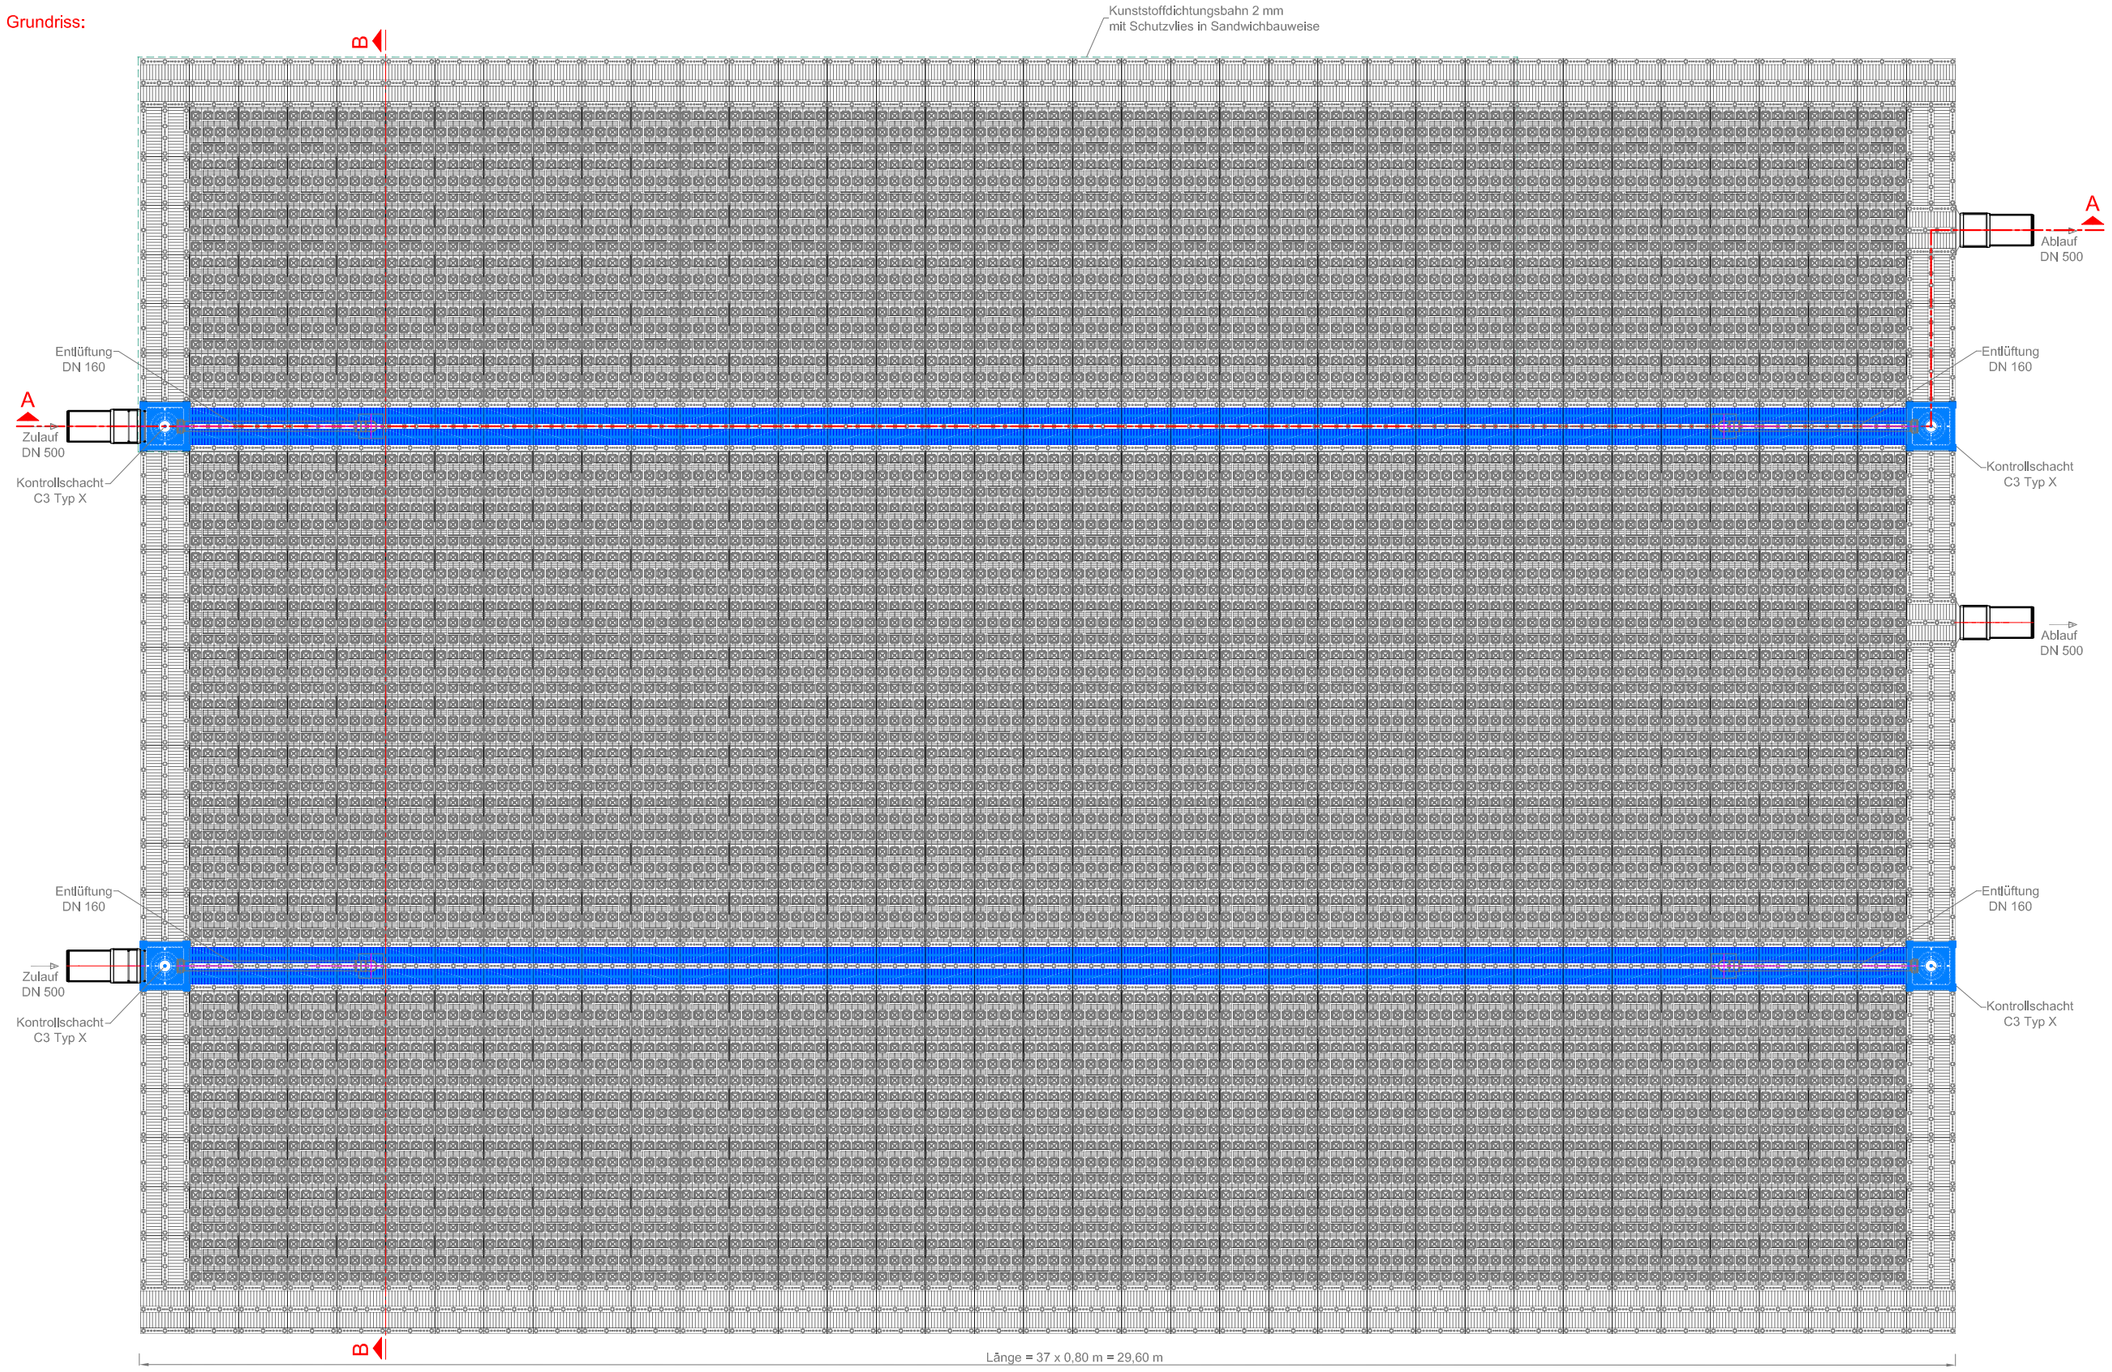

Schnitt B-B:

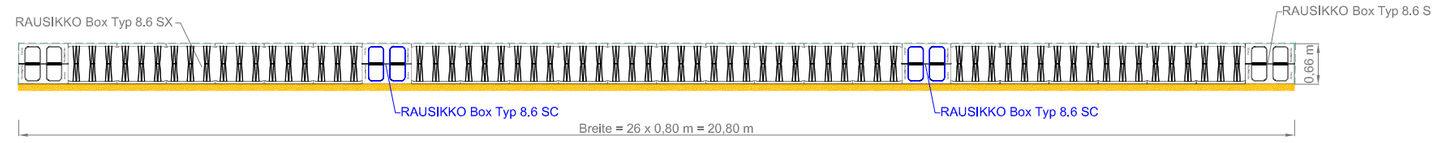

Wasserrecht

Nr.	Änderungen	geänd.am	Name	gepr.am	Name

Vorhaben : Gemeinde Neuburg a. Inn Regenwasserrückhaltung "Neuburg"	Anlage : 4 Plan Nr.: 6
Maßstab: 1:100 — Speicherblockrigolen	entw.: - Dietl gez.: Apr. 25 Hamburger gepr.:
Vorhabensträger : Datum / Unterschrift	Entwurfsverfasser : Ingenieurbüro H. Dietl, Dipl.-Ing.(FH) Brunngasse 3, 94032 Passau Tel. 0851/30231, Fax 0851/30233 28.04.2025 Datum / Unterschrift