

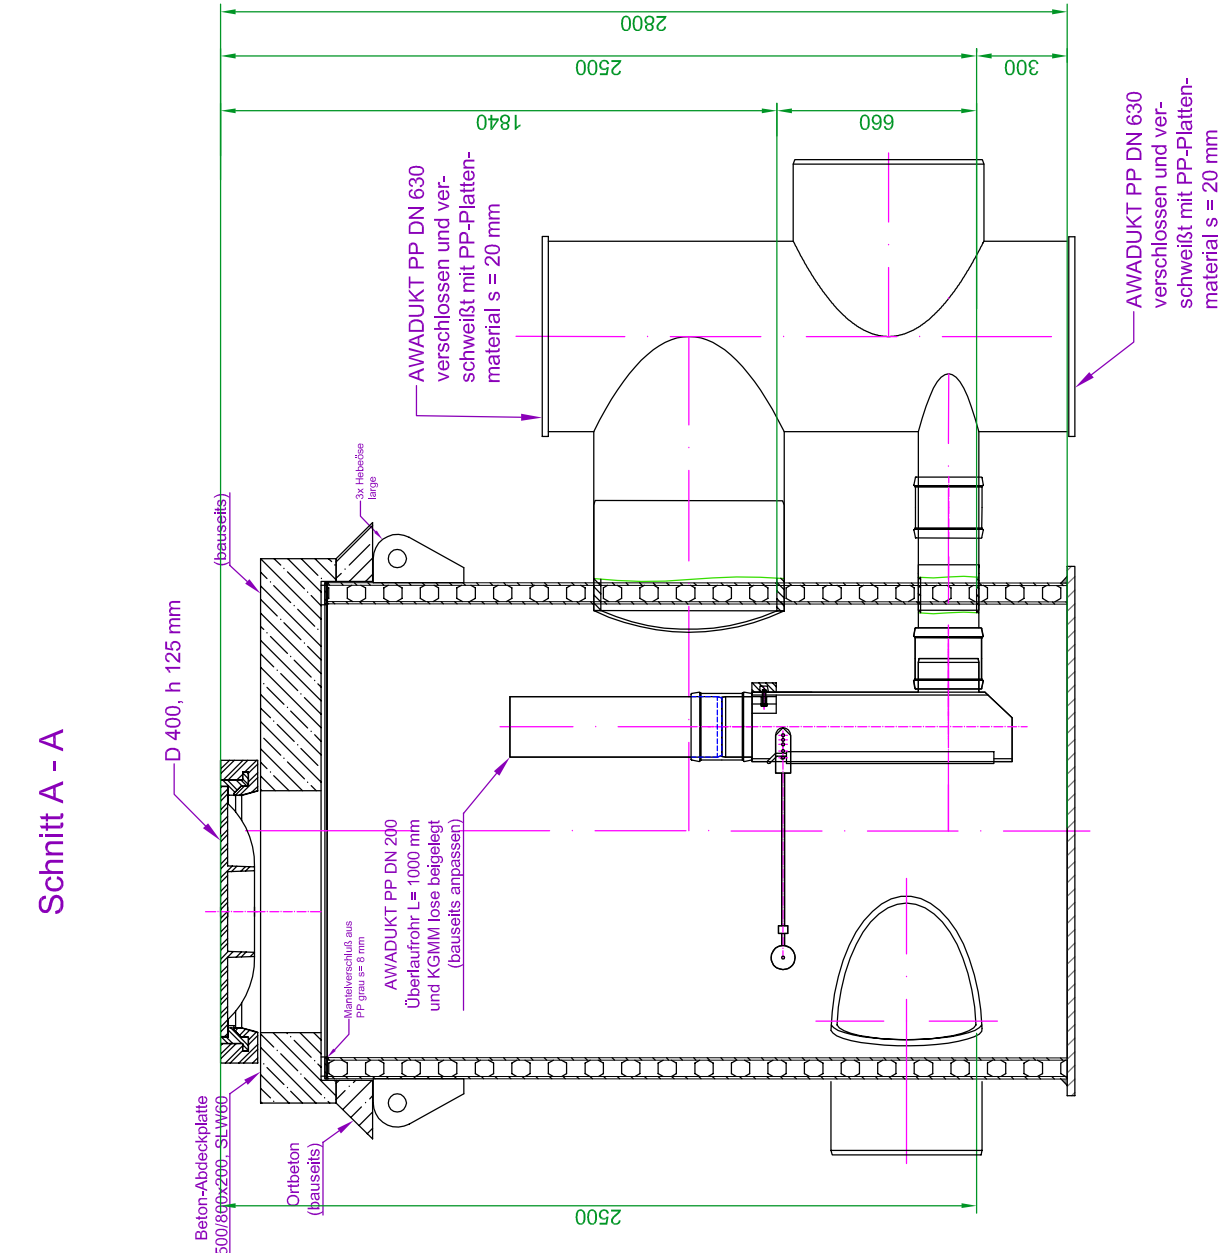


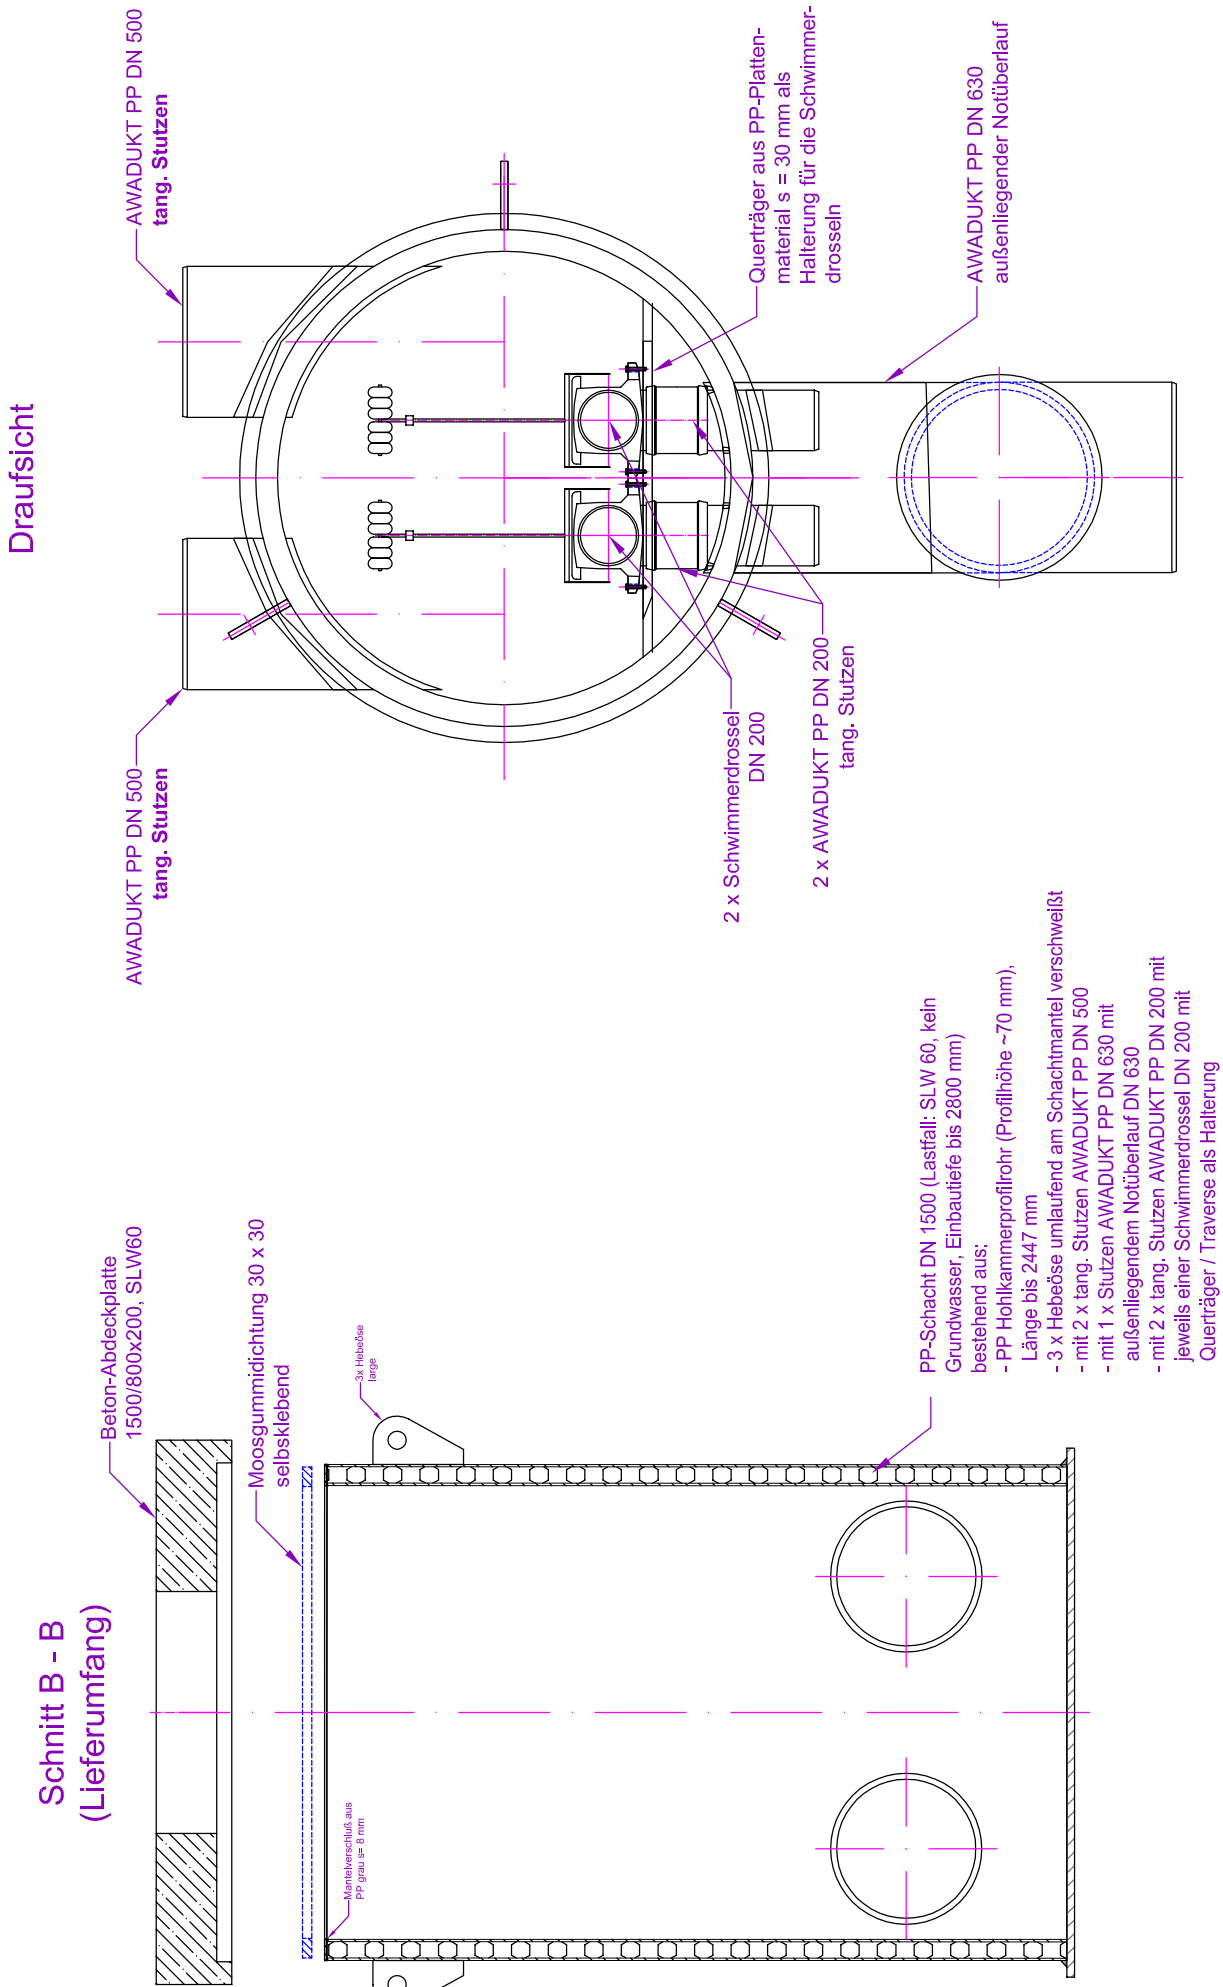

Draufsicht

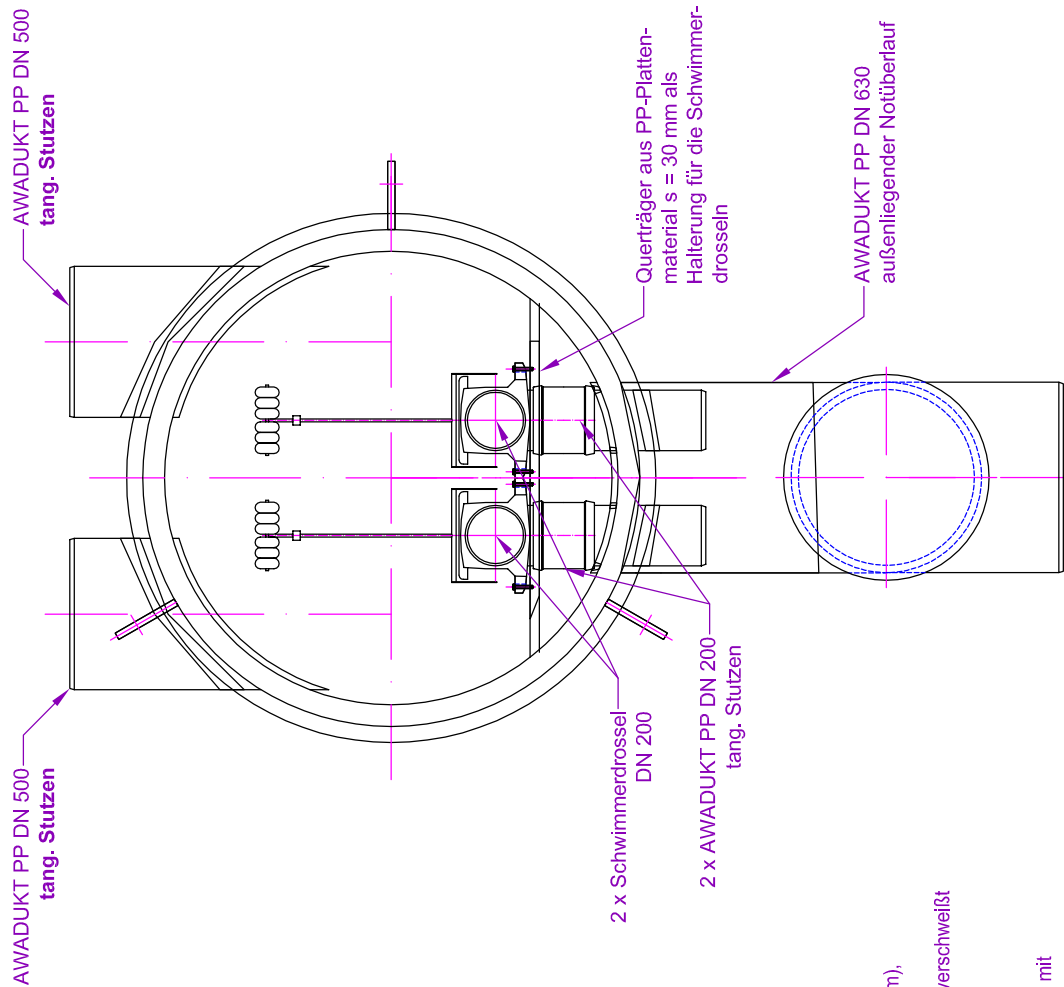

Wasserrecht

Nr.	Änderungen		geänd.am	Name	gepr.am	Name
Vorhaben :			Anlage :		4	
Gemeinde Neuburg a. Inn Regenwasserrückhaltung "Neuburg"			Plan Nr.:		7	
Maßstab: 1:25	Drosselschacht		Tag	Name		
			entw.:	-	Dietl	
			gez.:	Apr. 25	Hamburger	
Vorhabensträger :		Entwurfsverfasser :				
Datum		Unterschrift		Ingenieurbüro H. Dietl, Dipl.-Ing. (FH) Brunngasse 3, 94032 Passau Tel. 0851/30231, Fax 0851/30233		
				28.04.2025		
				Datum		