


E2
DN 500
J =68.24‰
Qv =992 l/s
Vv =5.05 m/s

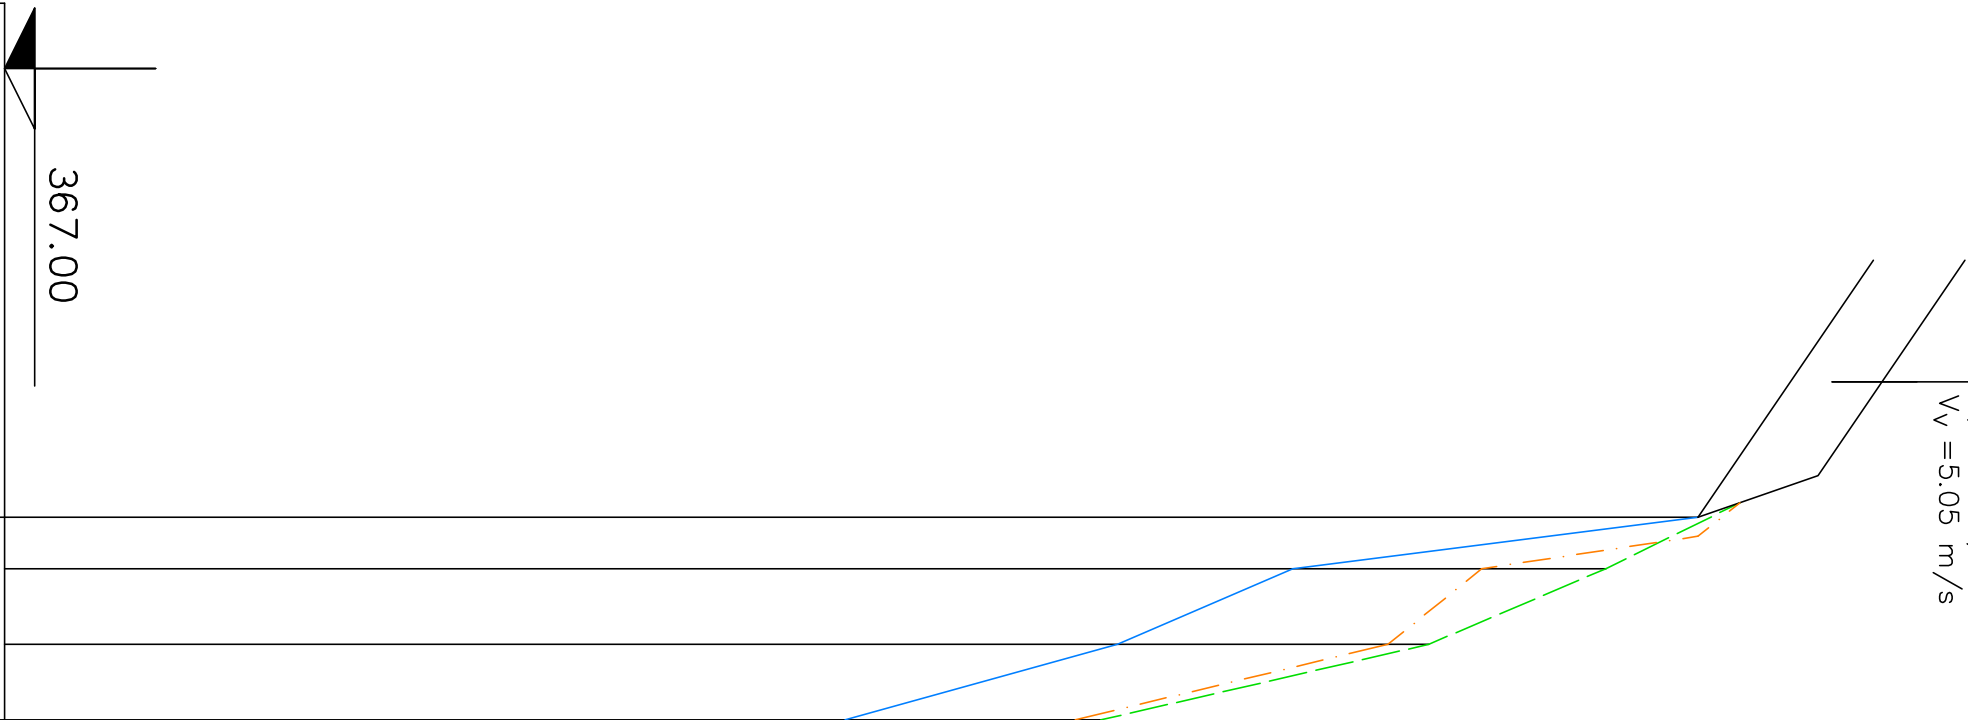


GEWÄSSER	Graben		
GESAMTLÄNGE	3.40	5.00	5.00
ROHRMATERIAL			
QUERSCHNITT			
SOHLGEFÄLLE	o/oo	788.24	i.M.296.0
FÖRDERLEISTUNG	l/s		
	m/s		
PROFILNUMMER	P 1	P 2	P 3
PROFILABSTAND	3.40	5.00	5.00
UFER II	376.77	376.15	374.08
UFER re	377.59	376.42	374.25
GRABENSOHLE	378.20	374.36	372.56
GELÄNDEHÖHE			

Grabenprofil M=1:100


P 1

Fließquerschnitt:
benetzter Umfang: 5.775 m
hydraulischer Radius: 0.775 m
Sohlgefälle: 788.24 ‰

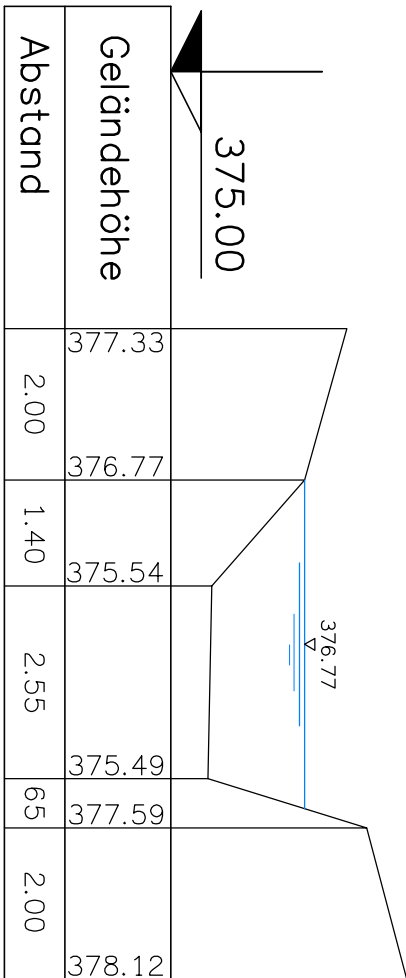


P 2

Fließquerschnitt:
benetzter Umfang: 8.46 m
hydraulischer Radius: 1.07 m
Sohlgefälle: 296.00 ‰

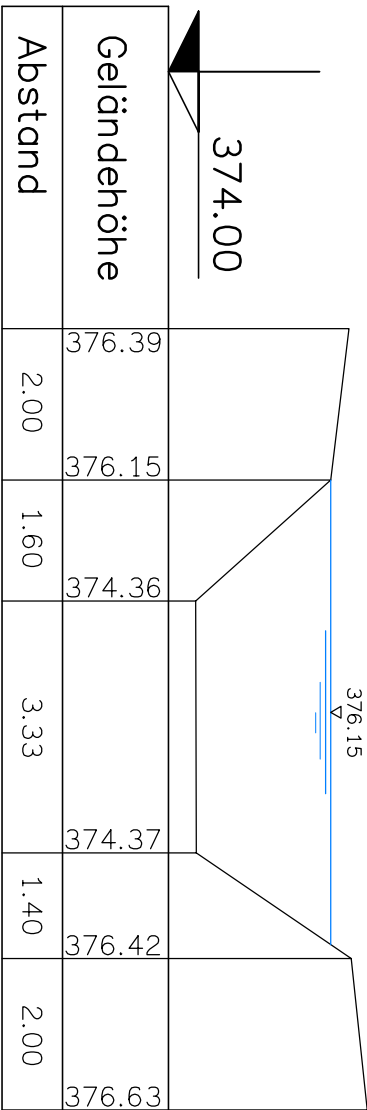

P 3

Fließquerschnitt:
benetzter Umfang: 7.41 m
hydraulischer Radius: 0.98 m
Sohlgefälle: 296.00 ‰

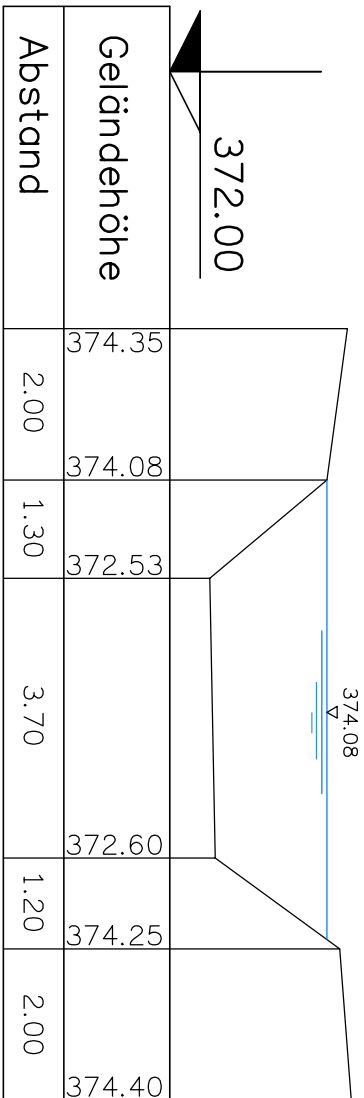

Wasserrecht

Nr.	Änderungen	geändert am	Name	gepr. am	Name
-----	------------	-------------	------	----------	------

Vorhaben :
Gemeinde Neuburg a. Inn
Regenwasserrückhaltung "Neuburg"

Anlage : 4
Plan Nr.: 8

Maßstab:
1: 500
Längsschnitt u. Grabenprofile
Einleitstelle E2

entw.:	Tag	Name
gez.:	Apr. 25	Dietl
gepr.:	Apr. 25	Hamburger

Vorhabensträger :

Entwurfsverfasser :

Ingenieurbüro H. Dietl, Dipl.-Ing.(FH)
Brunngasse 3, 94032 Passau
Tel. 0851/30231, Fax 0851/30233

Datum

Unterschrift

Datum

Unterschrift