
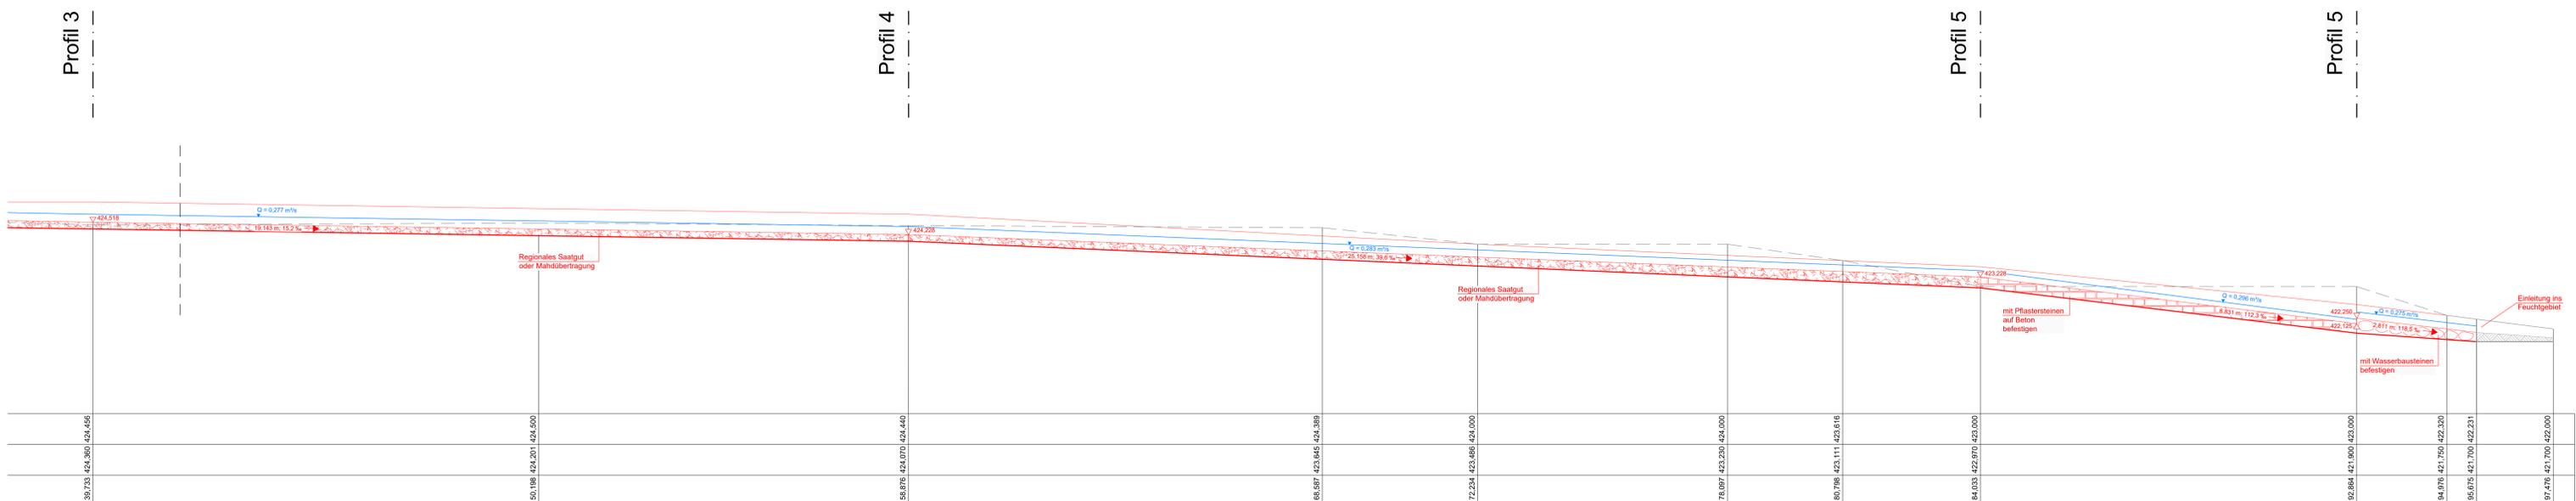


Schnitt A - A

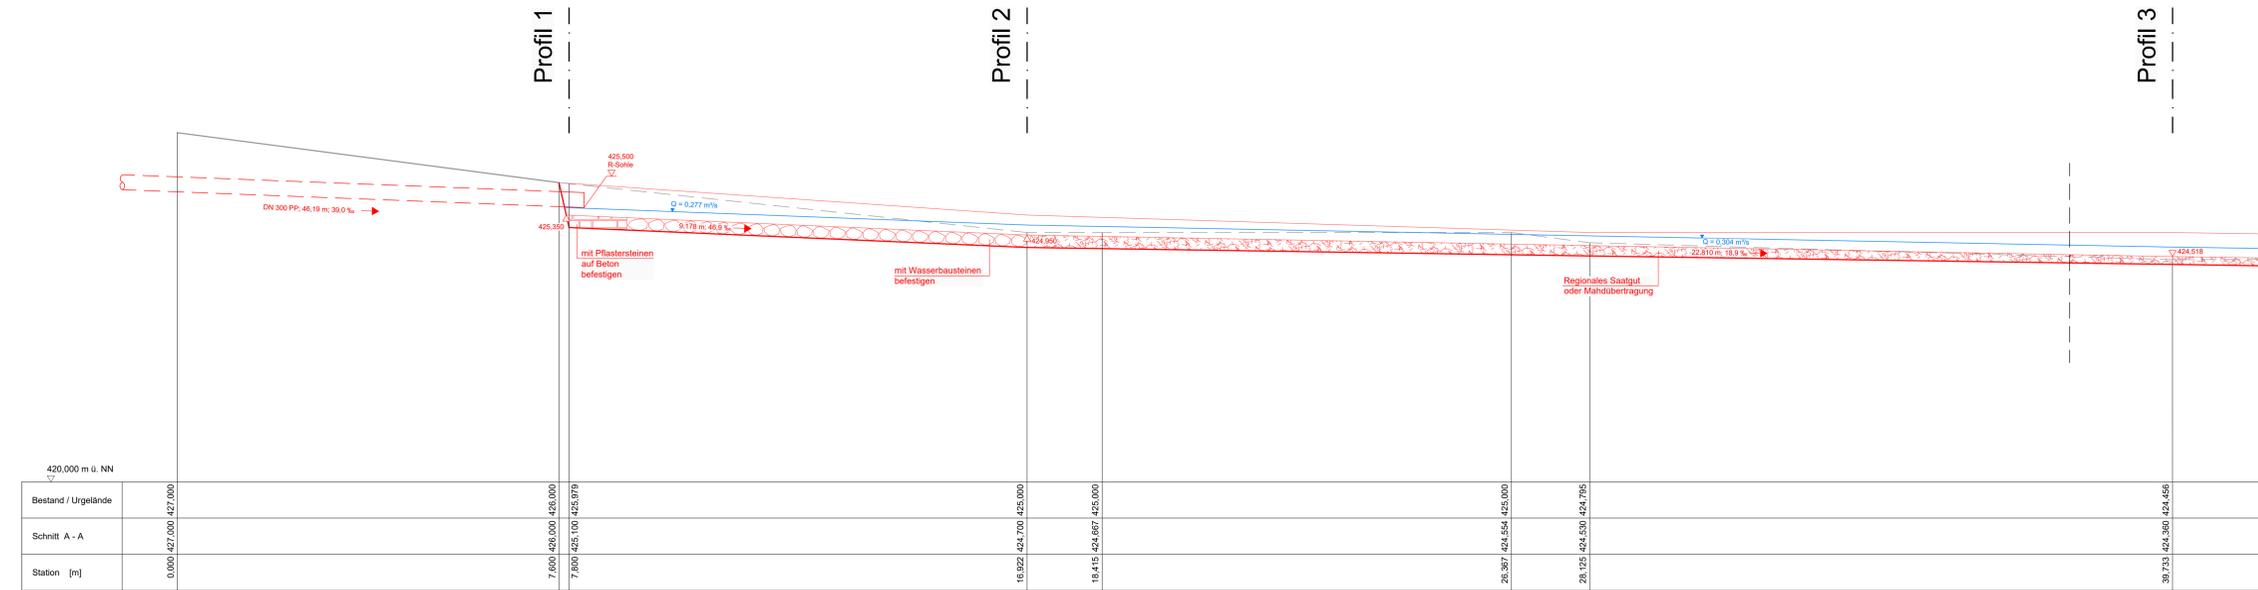

- Legende:**
- Planung
 - Urgelände
 - Wasserbausteine
 - Pflastersteine
 - Gebiets eigenes Saatgut (Herkunftsregion 19 - Bayerischer und Oberpfälzer Wald) oder Mahdgutübertragung

Wasserrecht

Nr.	Änderungen	Ersetzt Plan Nr.	Datum	Name
<p>ROLAND RICHTER INGENIEUR GMBH Am Sportfeld 2 94121 SALZWEG TELEFON : 0851 / 9 49 29 - 0 TELEFAX : 0851 / 9 49 29 - 20</p>				
Bauvorhaben :	Wasserrechtsverfahren WA Reiserberg Deckblatt 1	Projekt-Nr. :	1900-23-05	
Bauherr :	GEMEINDE RUDERTING	Plan-Nr. :	04 01 00	
Landkreis :	P a s s a u	Datum	11.02.2025	
Maßstab :	1:50	Darstellung :	Längsschnitt Ableitungsgraben A - A	
Gemeinde Ruderting:		Datum	11.02.2025	
		Unterschrift	ROLAND RICHTER INGENIEUR GMBH :	
		Datum	11.02.2025	
		Unterschrift	ROLAND RICHTER INGENIEUR GMBH :	