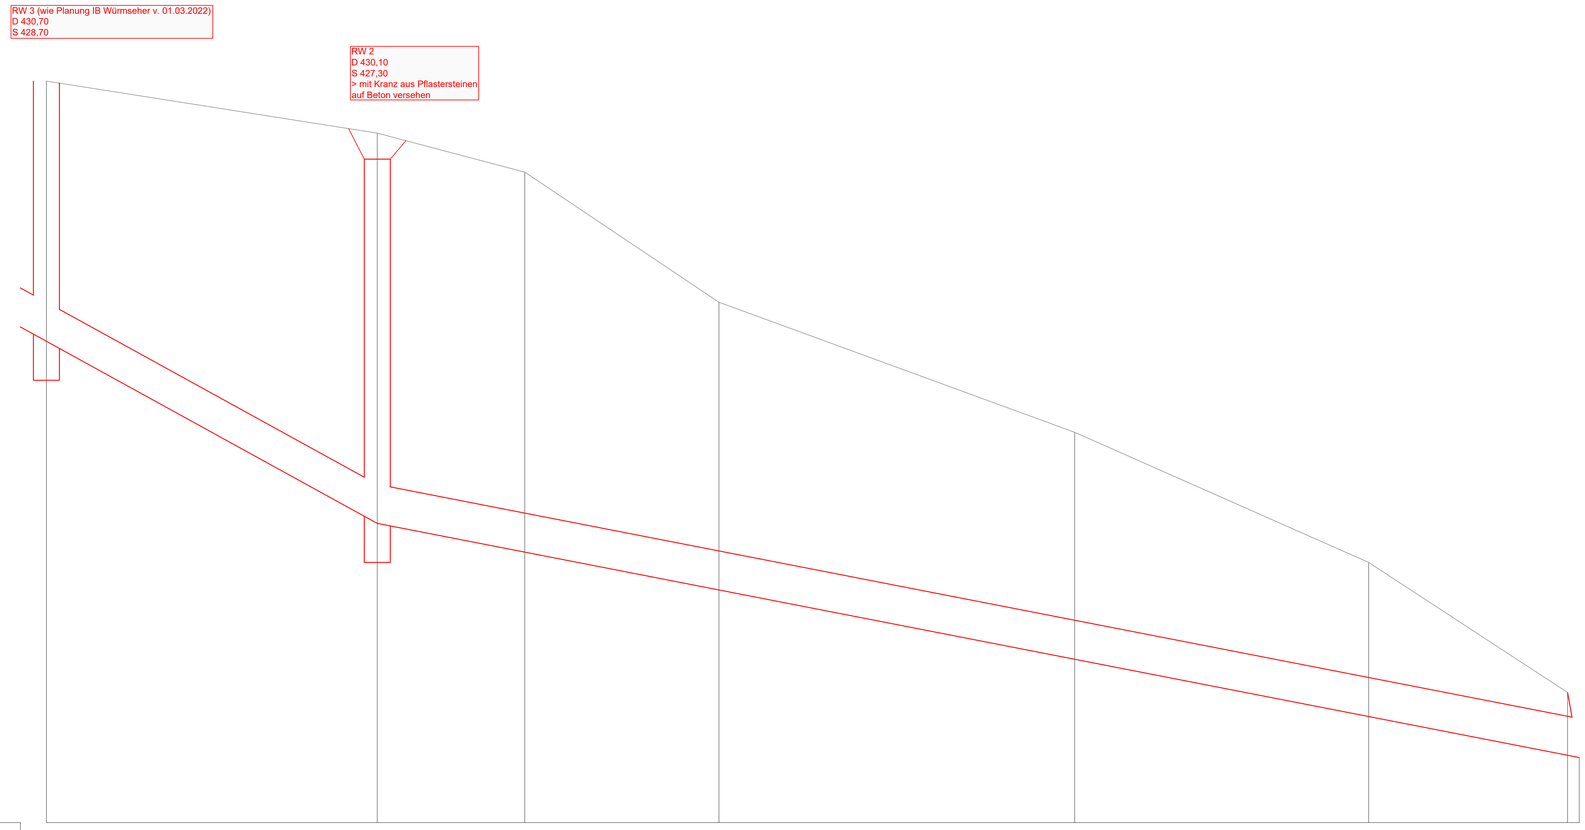

425,000 m ü. NN

Schachtnummer	RW 3		RW 2					Ablauf in Ableitungsgraben
Haltungsnummer		RW 3		RW 2				
Schachtabstand [m]		12.71		46.19				
Sohlgefälle [‰]		110.1		39.0				
Gesamtlänge [m]				58.9				
Querschnitt /Material [mm]				300 PP				
Deckelhöhe [m]	430,70		430,10					
Kanaltiefe [m]	2,00		2,80					
Kanalsohlehöhe [m]	428,70		427,30					425,50
Stationierung [m]	0,00		12,71	18,38	25,84	39,52	50,81	58,46
Höhe Urgelände [m]	430,70		430,30	430,00	429,00	428,00	427,00	426,00

Wasserrecht

Nr.	Änderungen	Ersetzt Plan Nr.	Datum	Name

ROLAND RICHTER INGENIEUR GMBH
Am Sportfeld 2
94121 SALZWEG
TELEFON : 0851 / 9 49 29 - 0
TELEFAX : 0851 / 9 49 29 - 20

Bauvorhaben : Wasserrechtsverfahren
WA Reiserberg Deckblatt 1

Bauherr : GEMEINDE RUDERTING

Landkreis : P a s s a u

Projekt- Nr. 1900-23-05

Beilage Nr.

Plan- Nr. 04 02 00

Maßstab : 1:100/20

Darstellung : Längsschnitt Ableitungskanal

	Datum	Name
entw.	11.02.2025	Reinhard
gez.	11.02.2025	Sickinger
gepr.		

Gemeinde Ruderting:

Datum Unterschrift

ROLAND RICHTER INGENIEUR GMBH :

11.02.2025

Datum Unterschrift

1900-23-05_Wasserrecht_Feuchtgebiet Reisach_20250211_si.dwg

0.57 m²