




Situation Drosselschacht Bestand

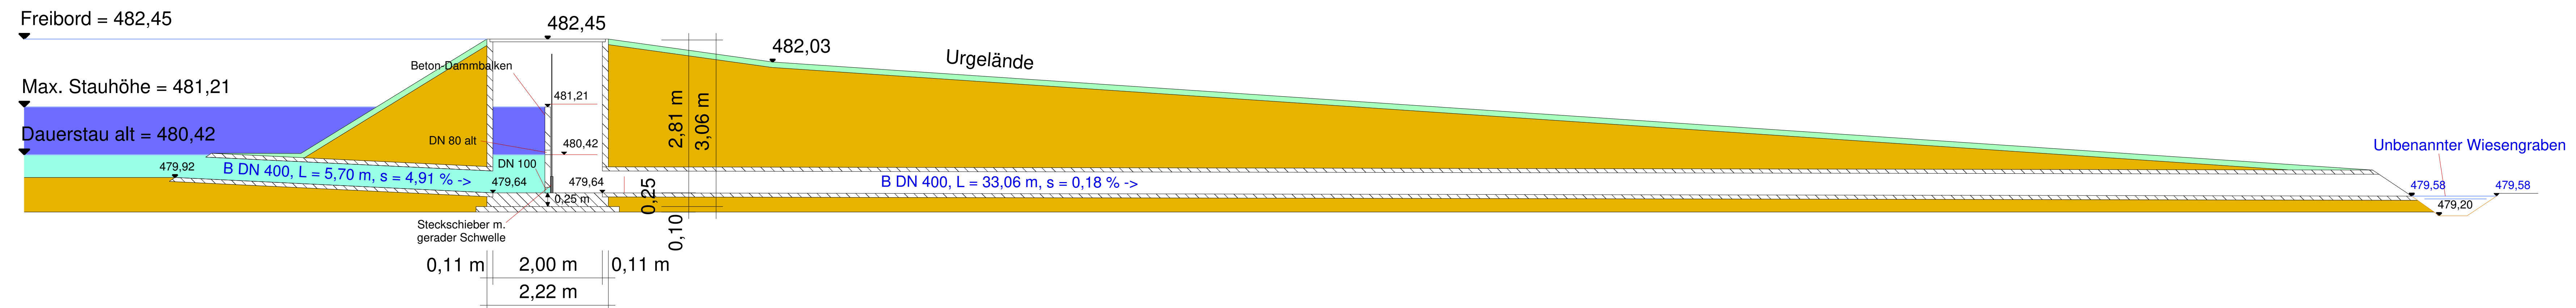

Situation Drosselschacht neu (Auflösung des Dauerstaubereiches)

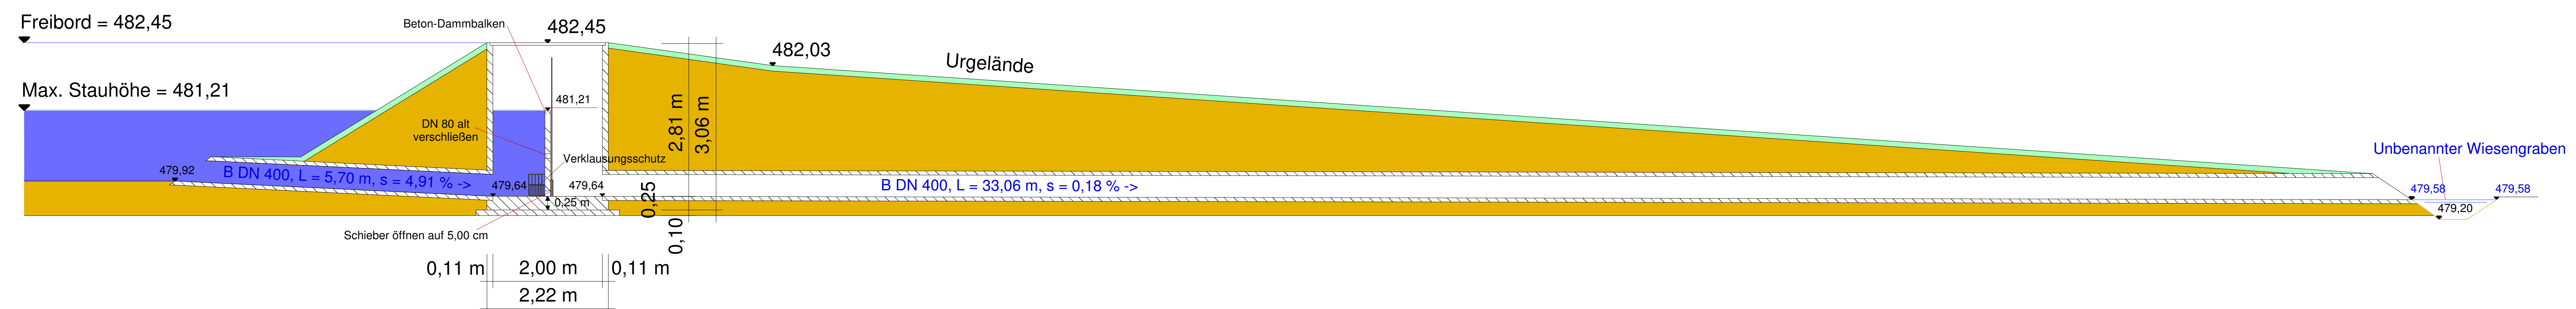

Schnitt Drosselschacht (M = 1 : 25)

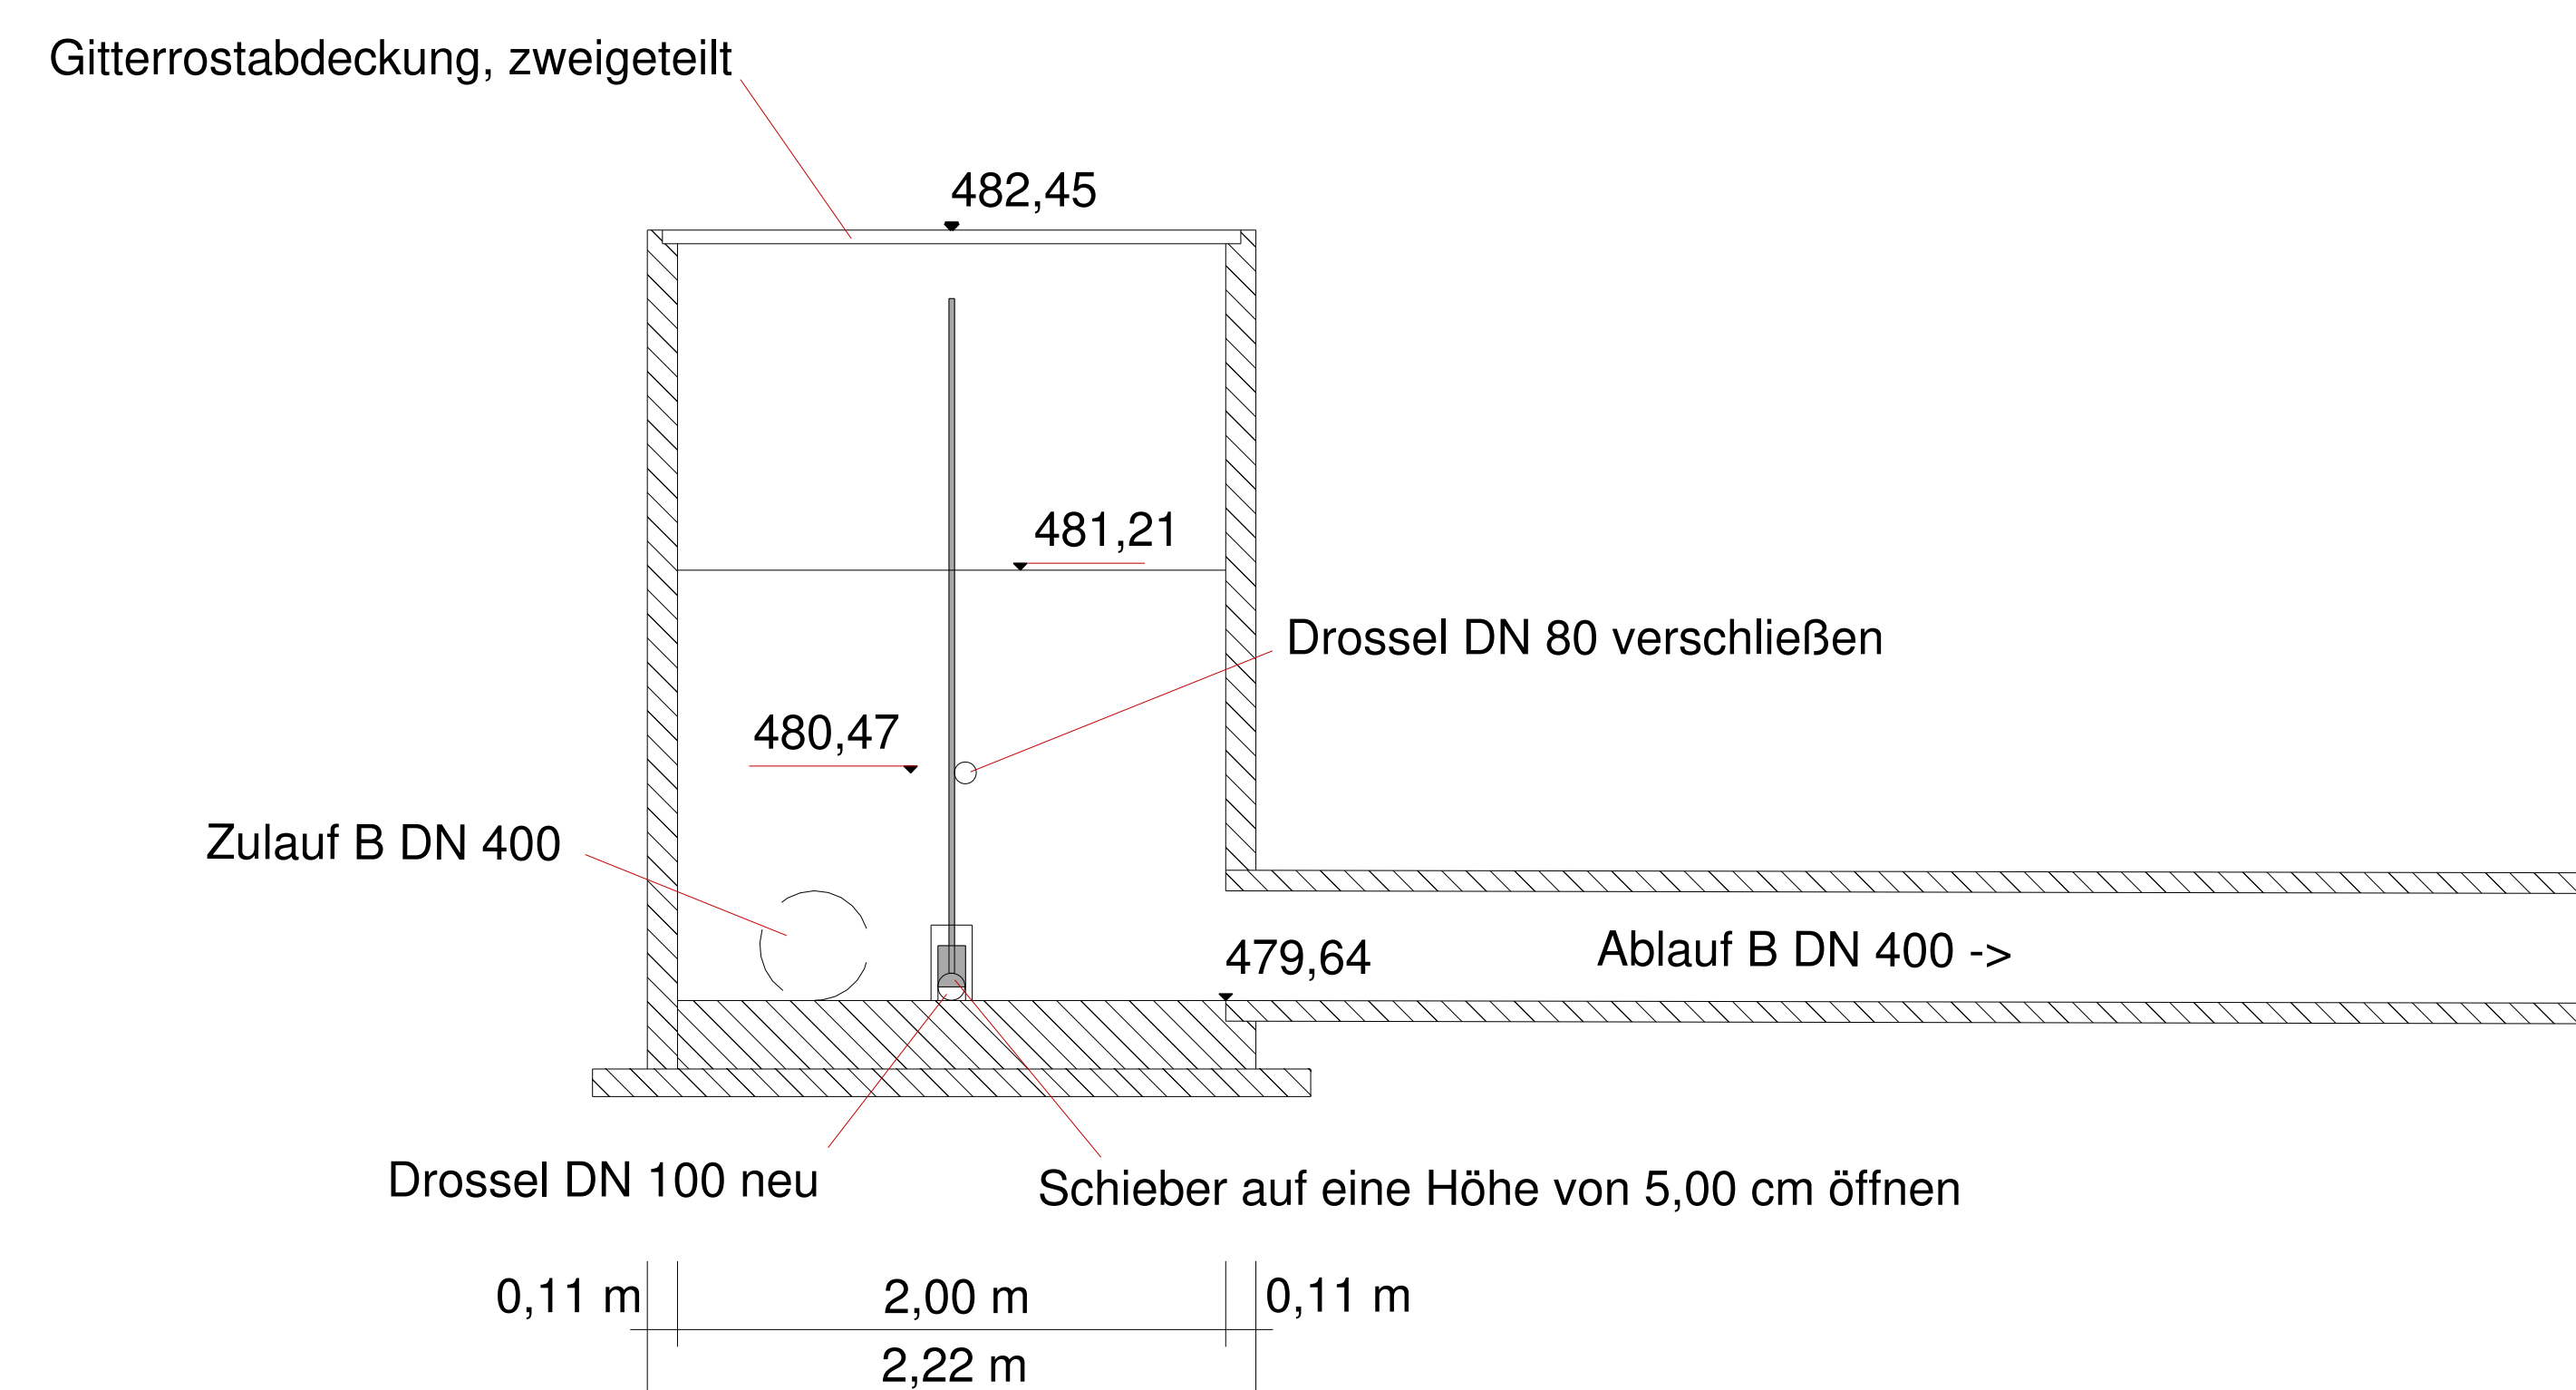

Markt Titting Marktplatz 10, 94101 Titting		Anlage: 		
		11		
Antrag a. wasserrechtl. Erlaubnis WA Eichenfeld, WA Preming Nord-Ost, EDEKA-Markt Nordwestliche Erweiterungsfläche		Bearbeiten	April 2025	Pichlmeier
		Gezeichnet	April 2025	Pichlmeier
		Geprüft	April 2025	Pichlmeier
		Drosselbauwerk		
		Maßstab: 1: 50 1/1		
 Ingenieurbüro PICHLMEIER Planung Vermessung Steuerung		Aufgestellt: Pichlmeier Dipl.-Ing. (FH) Grafenau, den 20.05.2025		
Venusbau 9, 94 481 Grafenau Mobil 01 75 - 891 10 61 info@ibi-ai.de www.ibi-ai.de		Ausführungsstand: xx.xx.2025		