
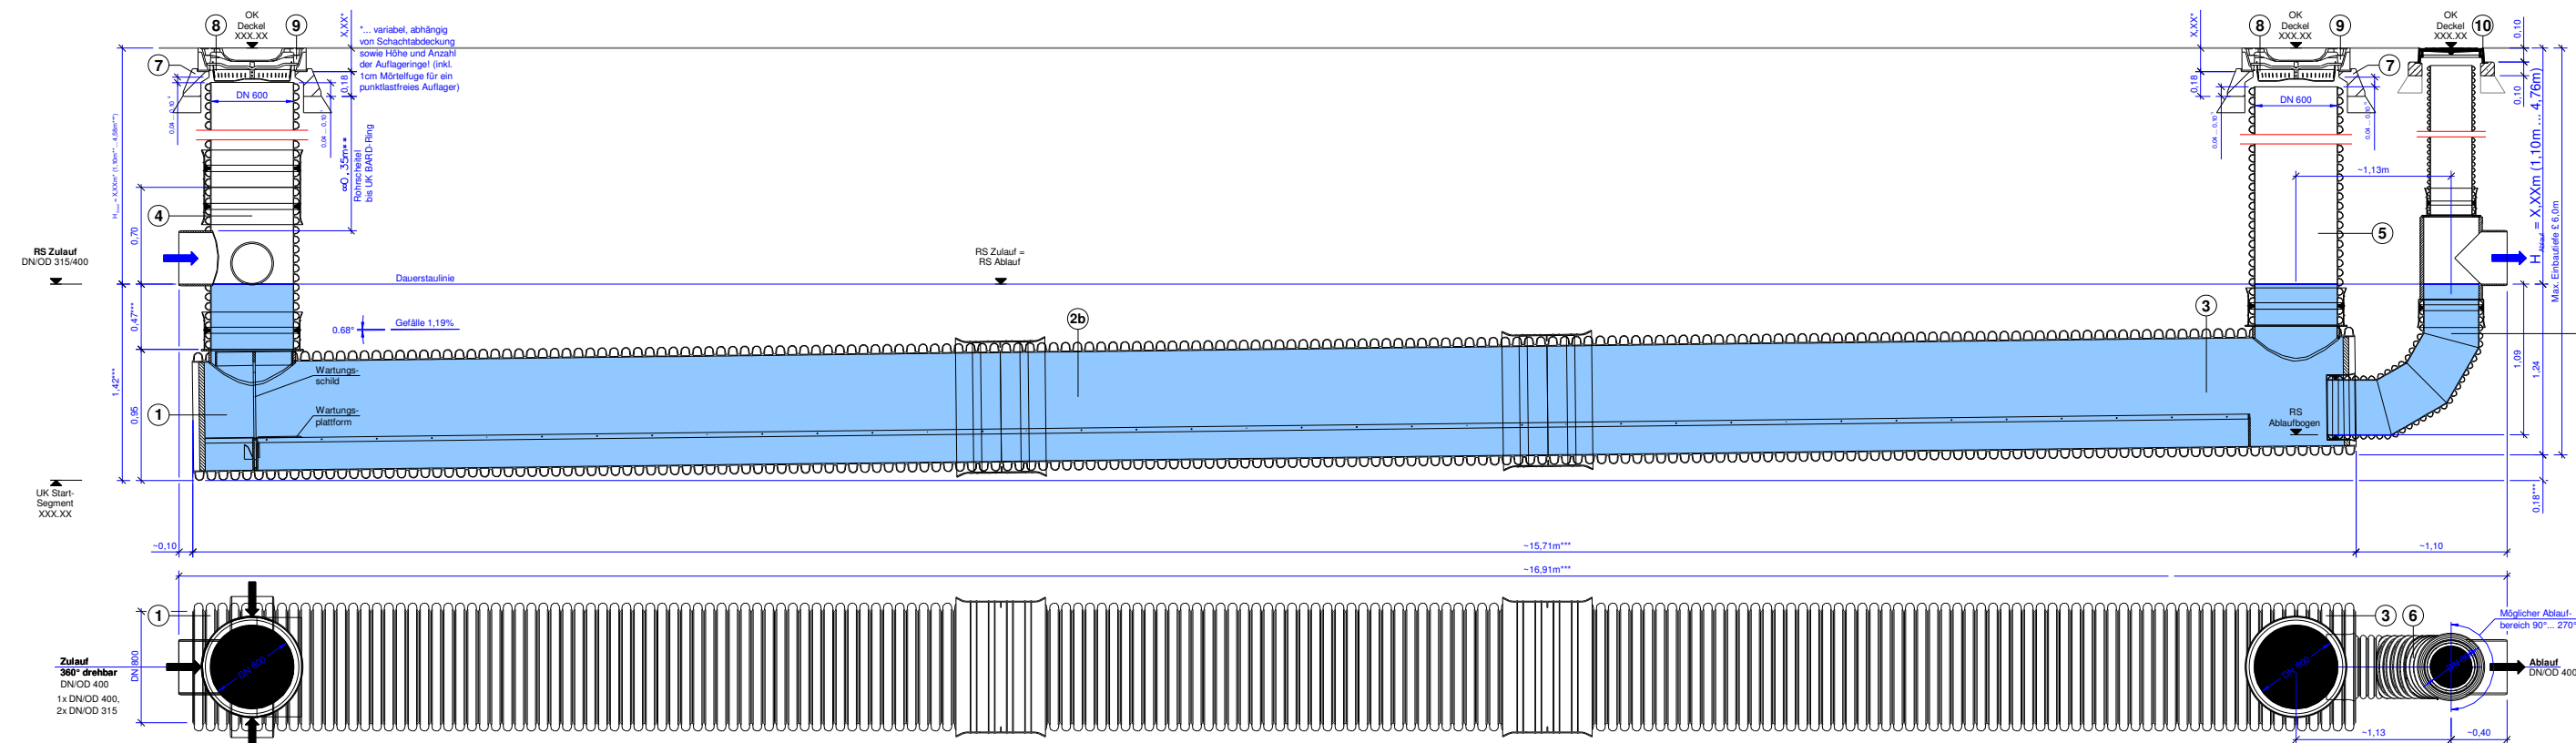


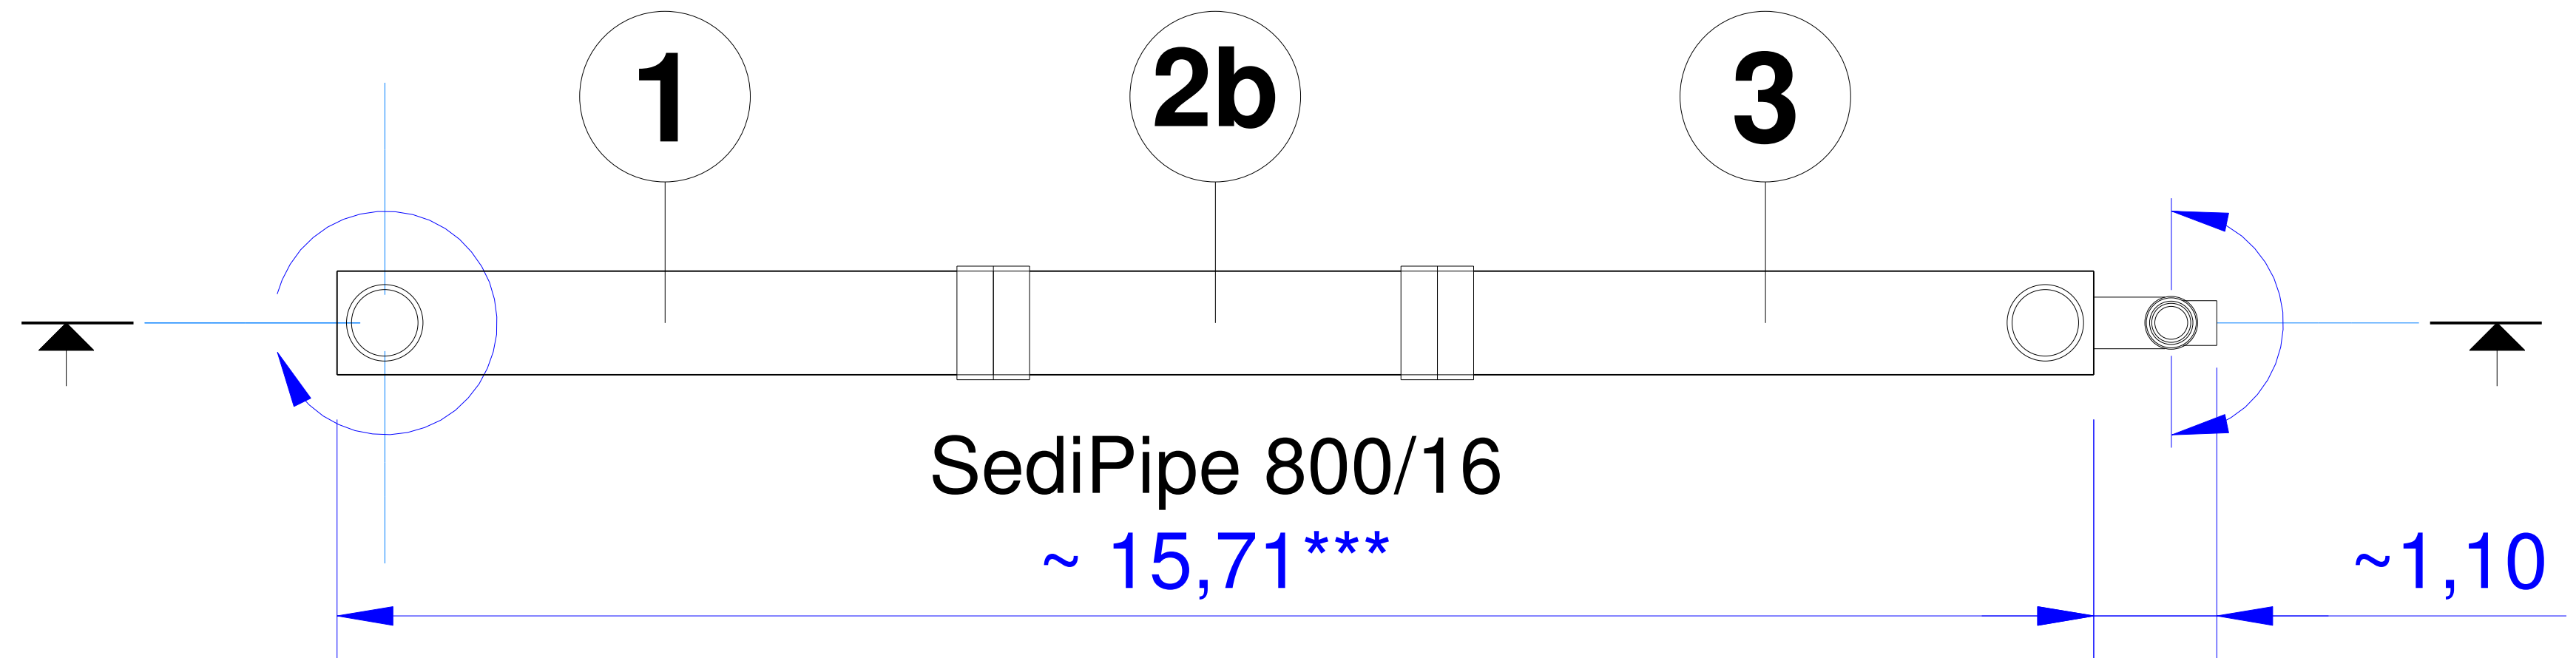

Markt Tittling Marktplatz 10, 94101 Tittling		Anlage : 13		
		Datum	Zeichen	
Antrag a. wasserrechtl. Erlaubnis: WA Eichenfeld, WA Preming Nord-Ost, EDEKA-Markt Nordwestliche Erweiterungsfläche	Bearbeitet	April 2025	Pichlmeier	Systemzeichnung SediPipe Maßstab : 1 : 50 1 / 1
	Gezeichnet	April 2025	Pichlmeier	
	Geprüft	April 2025	Pichlmeier	
 Ingenieurbüro PICHLMEIER Planung Vermessung Beratung Venusberg 9, 94 481 Grafenau Mobil 01 75 - 891 16 61 info@ib-pi.de www.ib-pi.de	Aufgestellt : Pichlmeier Dipl.-Ing. (FH) Grafenau, den 10.04.2025			
	Ausführungsstand: xx.xx.2025			