




Schnitt A-A
M1:100

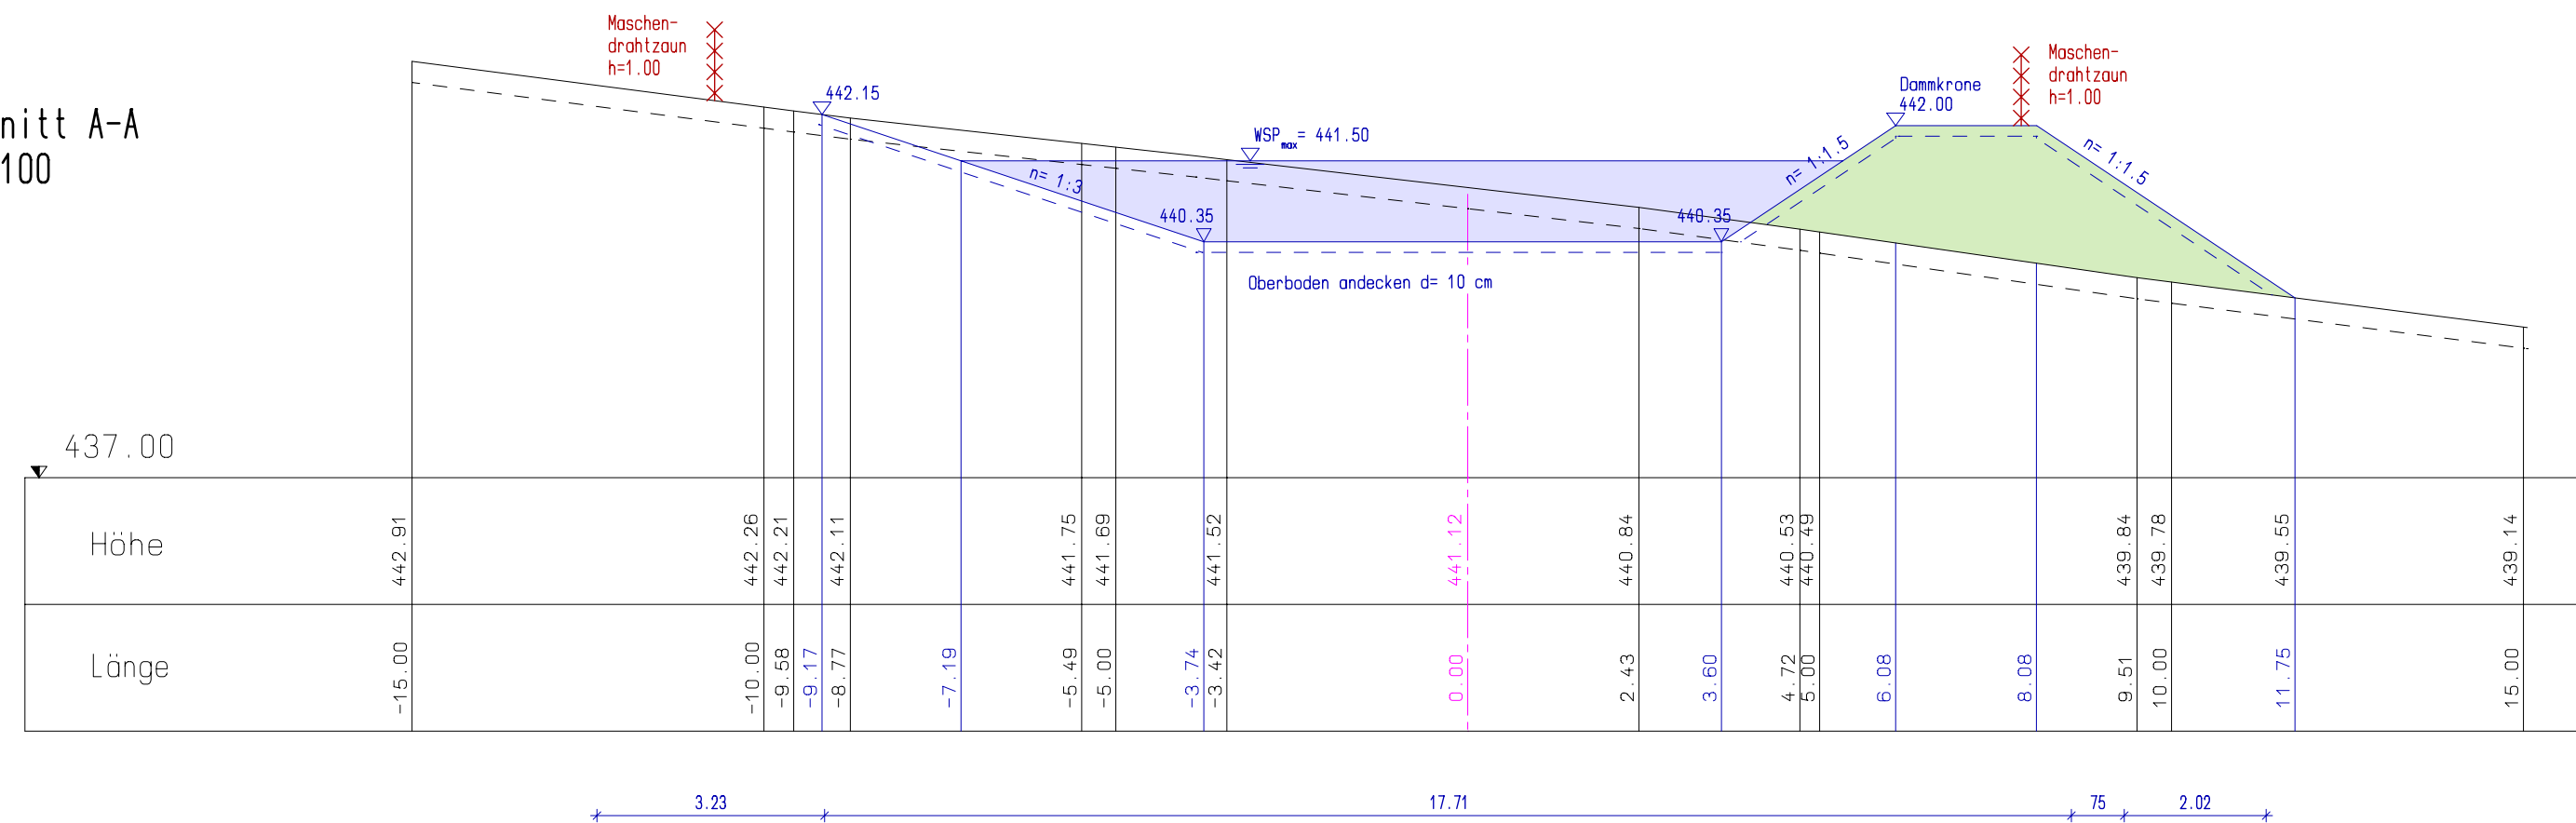

Schnitt B-B
M1:100

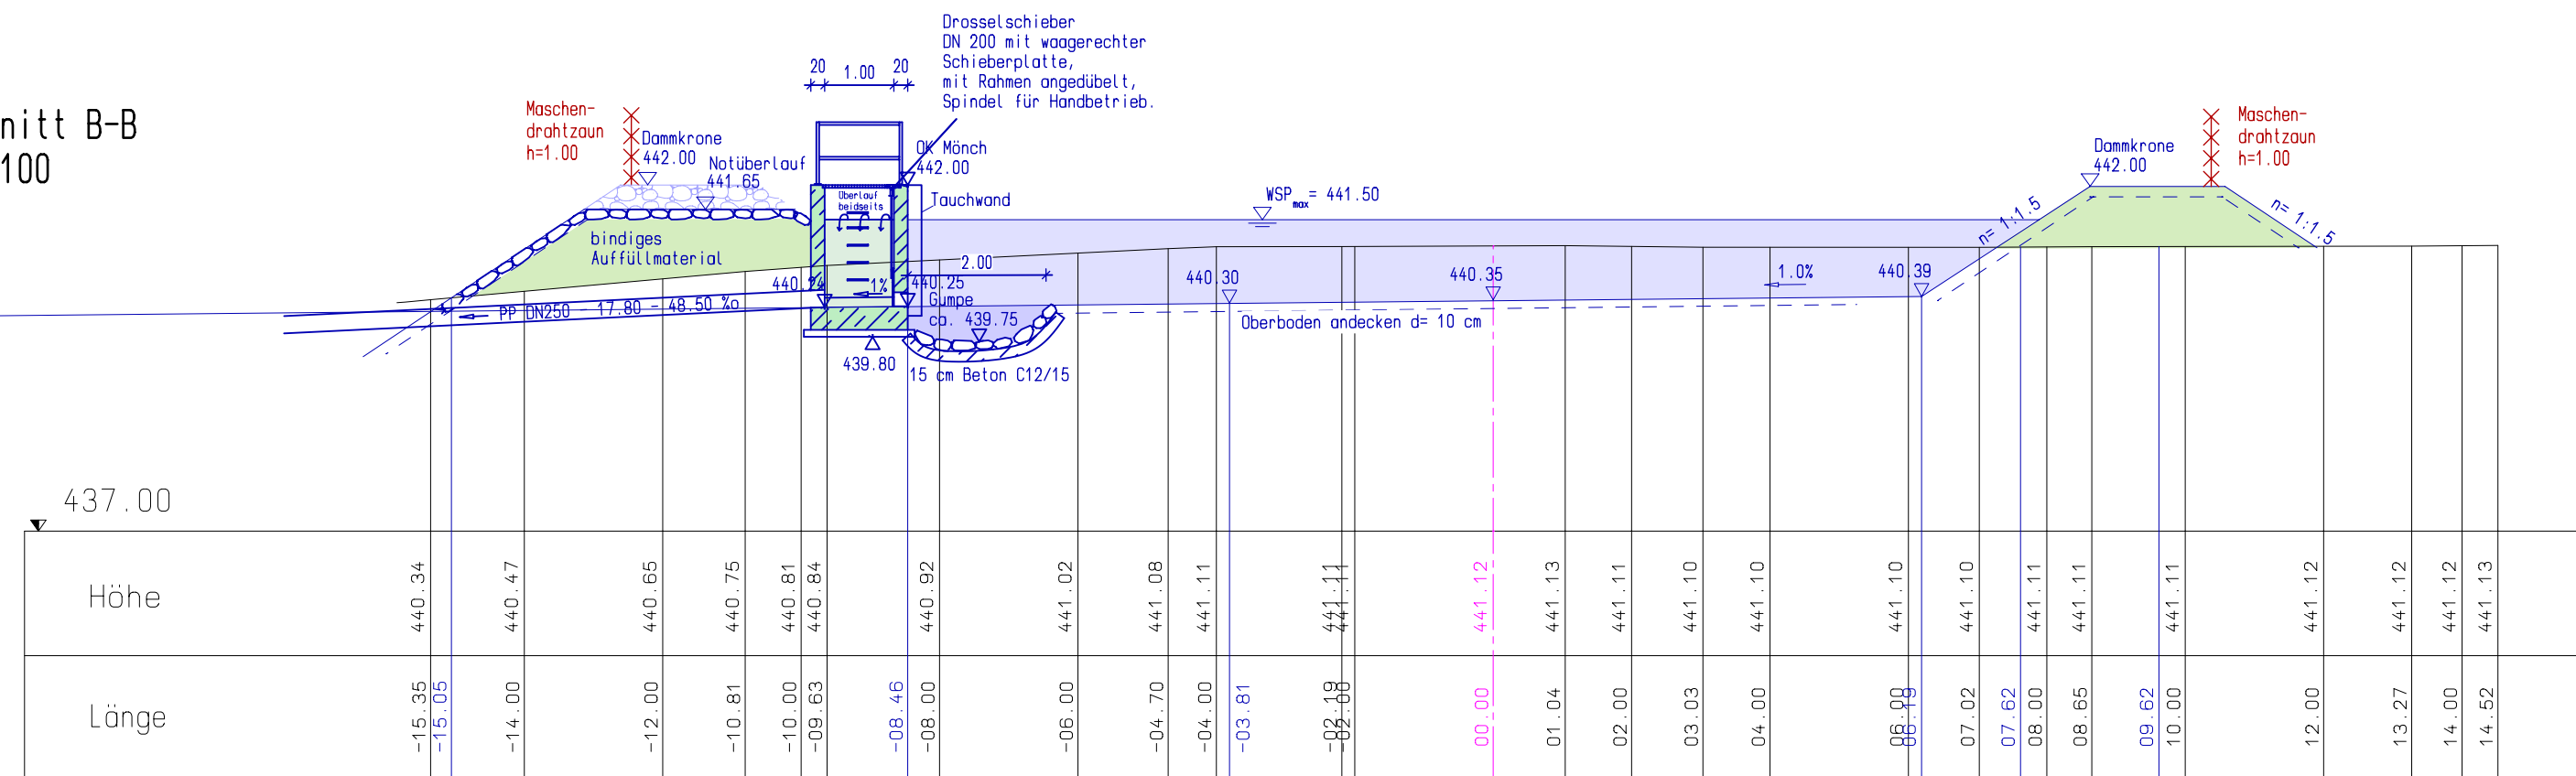

Details Mönchbauwerk
M1:50

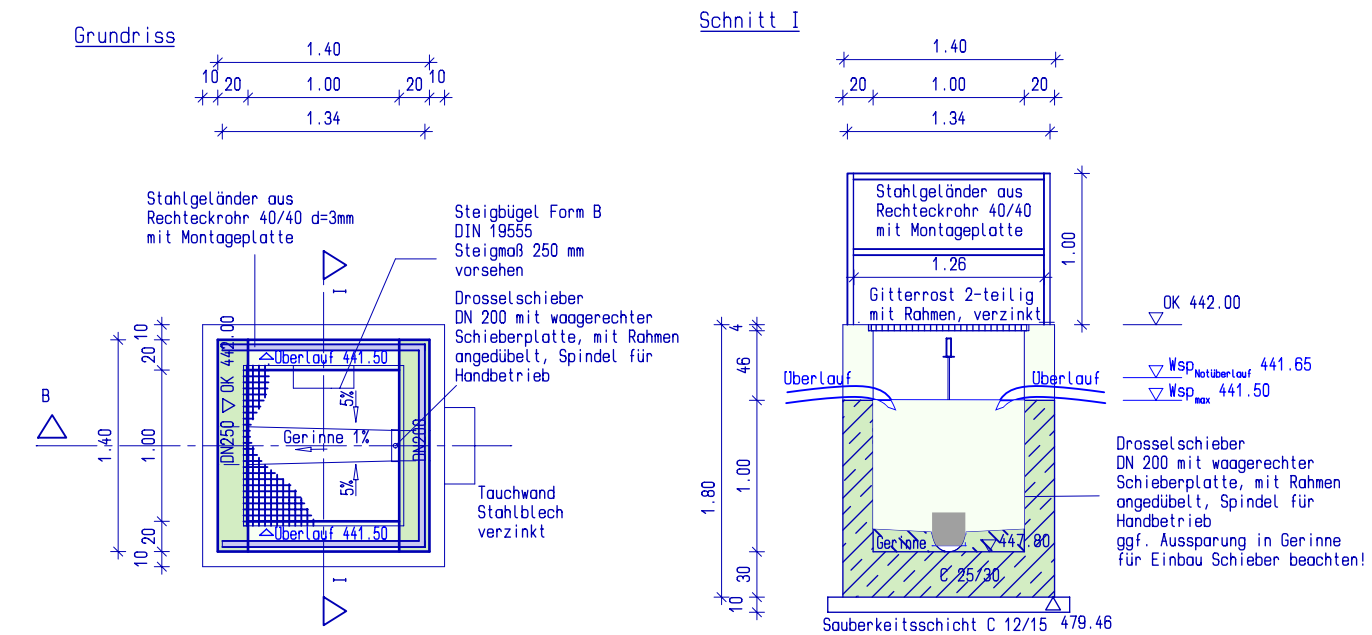

a	Lage RRB geändert	16.05.2025	Wurmlinger
Nr.	Art der Änderung	geänd. am	Name

VORHABEN: Erschließung BG Feichtingerwiese Gemeinde Fürstenstein, Landkreis Passau		ANLAGE: 5	
		PLAN-NR.: 842-35a	
		Datum	Name
MASSTAB: 1:100/50		Entwurf: 16.11.2023 Wurmlinger	
		Gezeichnet: 29.01.2024 Perl	
		Geprüft: 29.01.2024 Waggmann	
VORHABENSTRÄGER: Gemeinde Fürstenstein Vilshofener Str. 9, 94538 Fürstenstein WD Immobilien GmbH Marktplatz 25, 94104 Tittling		ENTWURFSVERFASSER:  Waggmann Ingenieure GmbH Passauer Str. 2, 94081 Fürstentzell Tel 08502/9189100 Fax 91891099 30.06.2025 	
Datum		Unterschrift	