



Detailplan Mönchbauwerk RRB Lederer Feld Süd
ohne Maßstab, gemäß Aufmass vom 02.07.2025


Grundriß

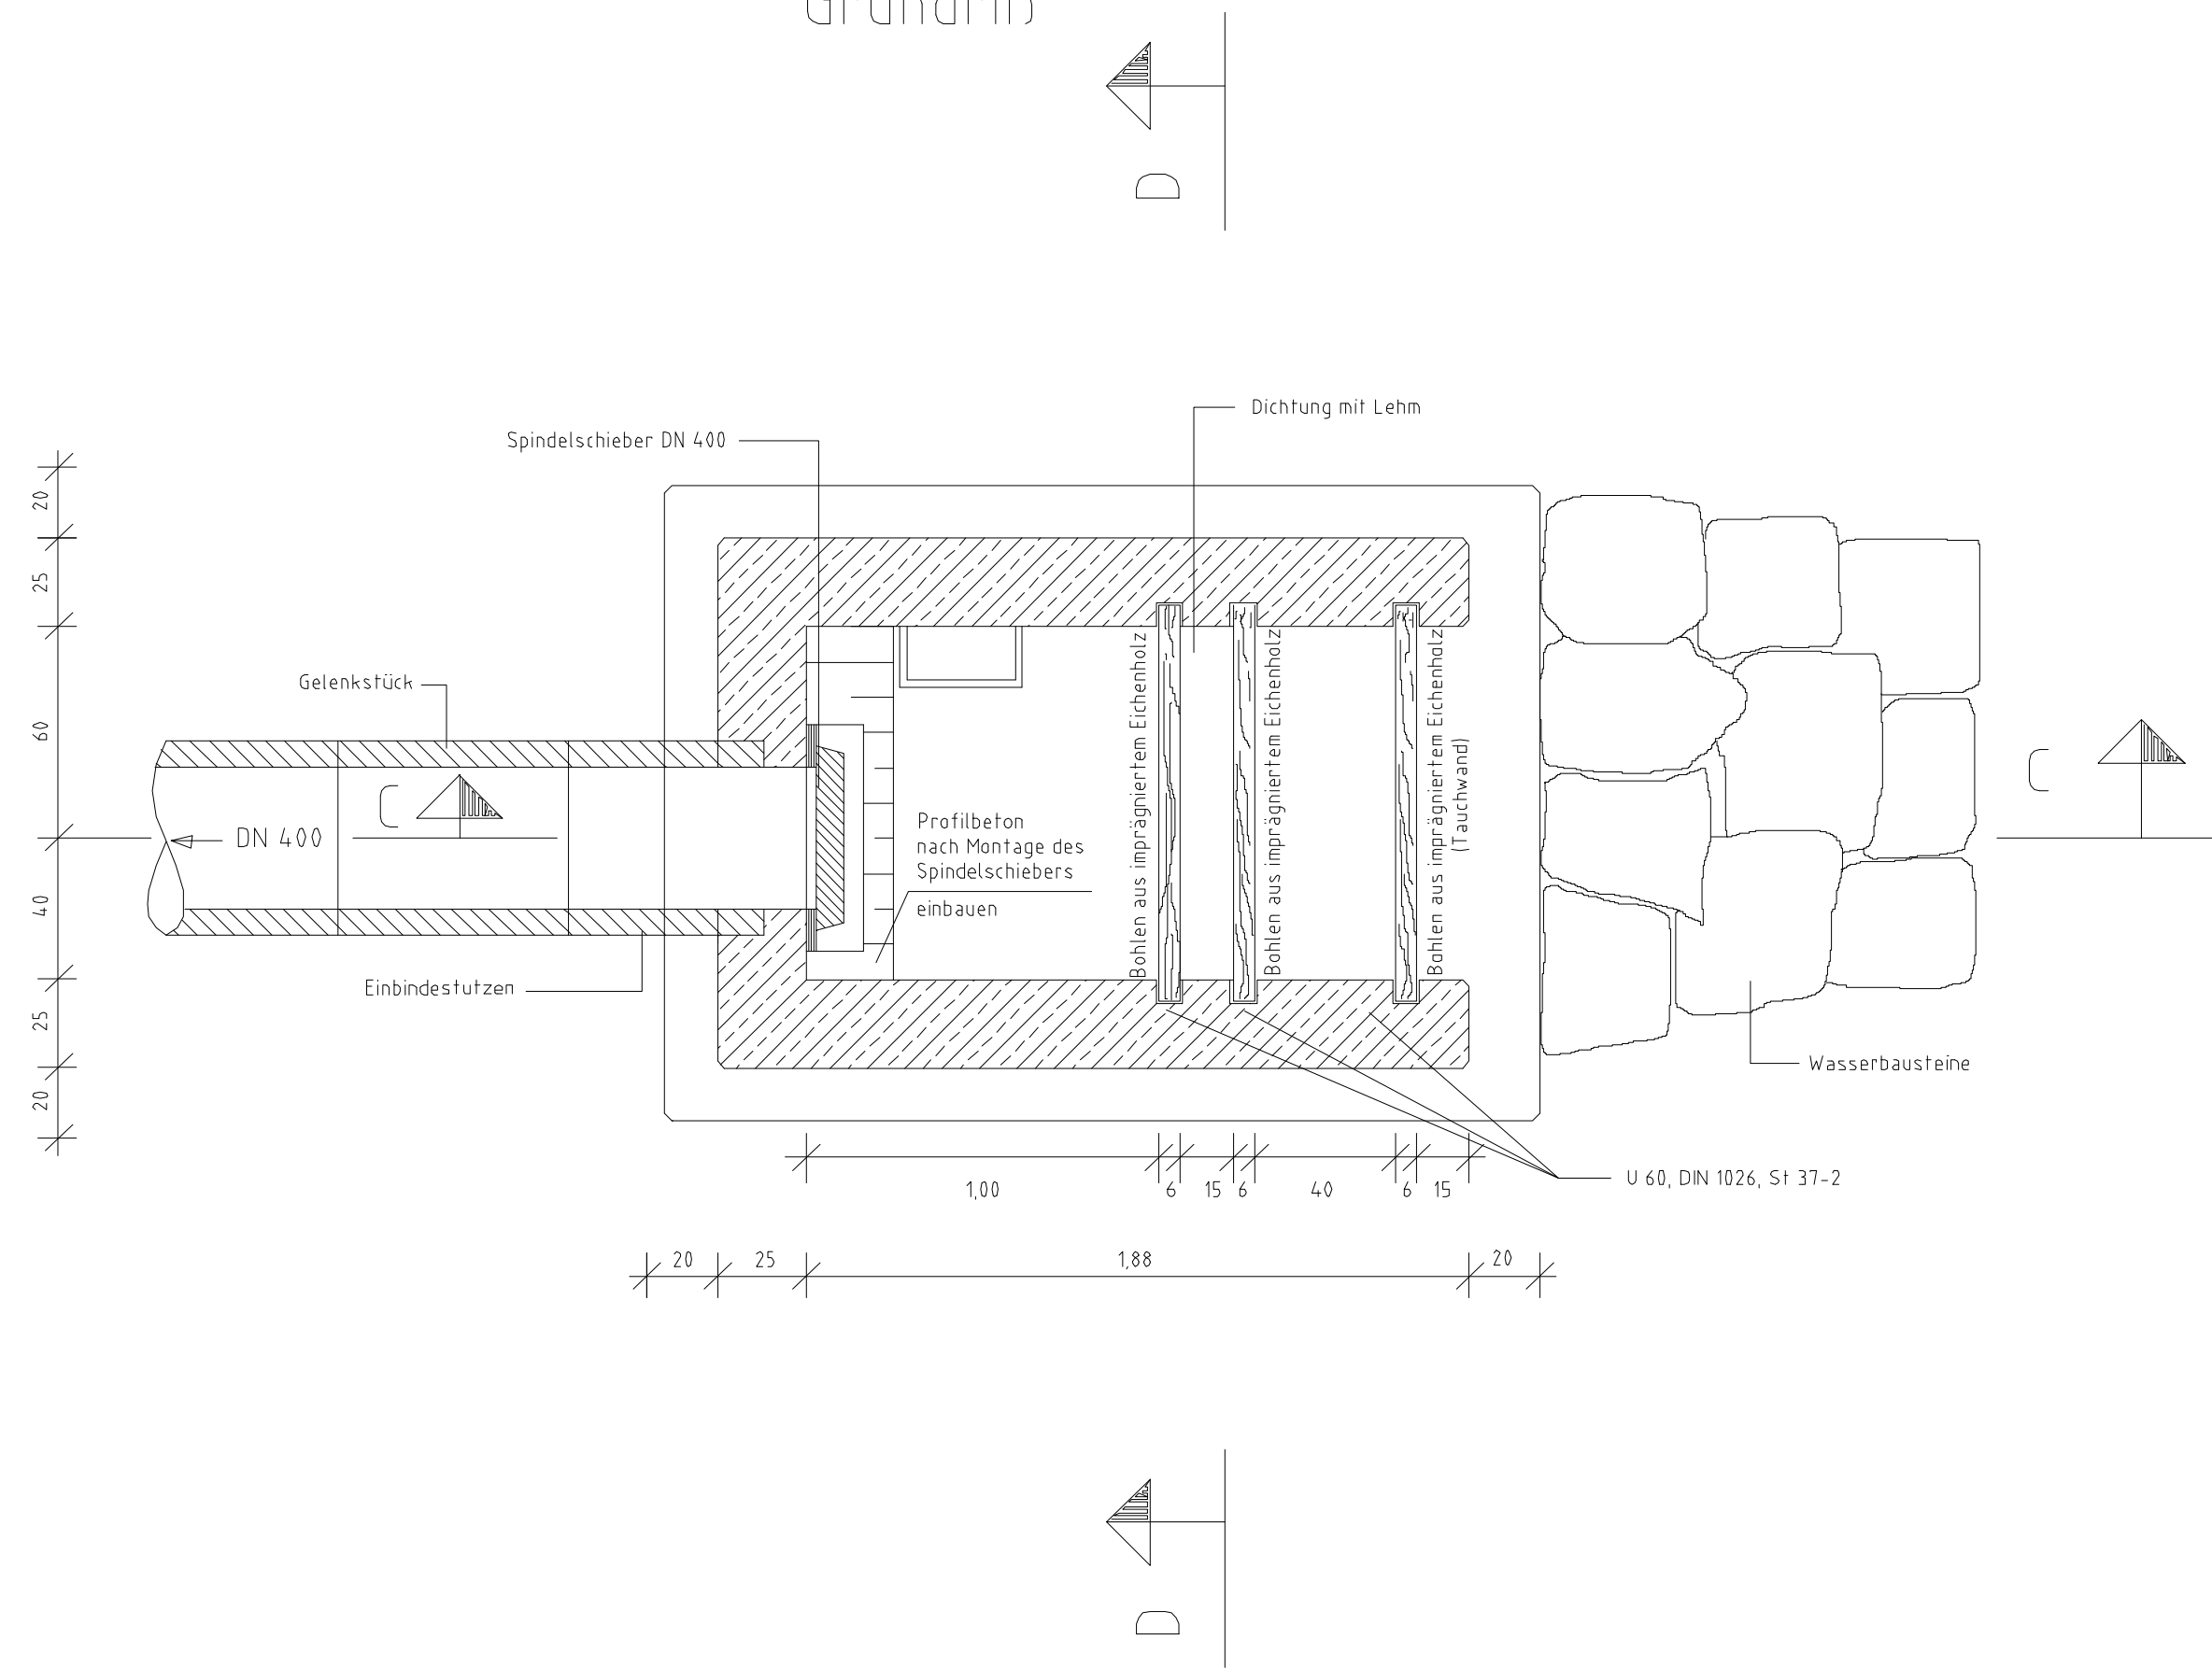

Schnitt C - C

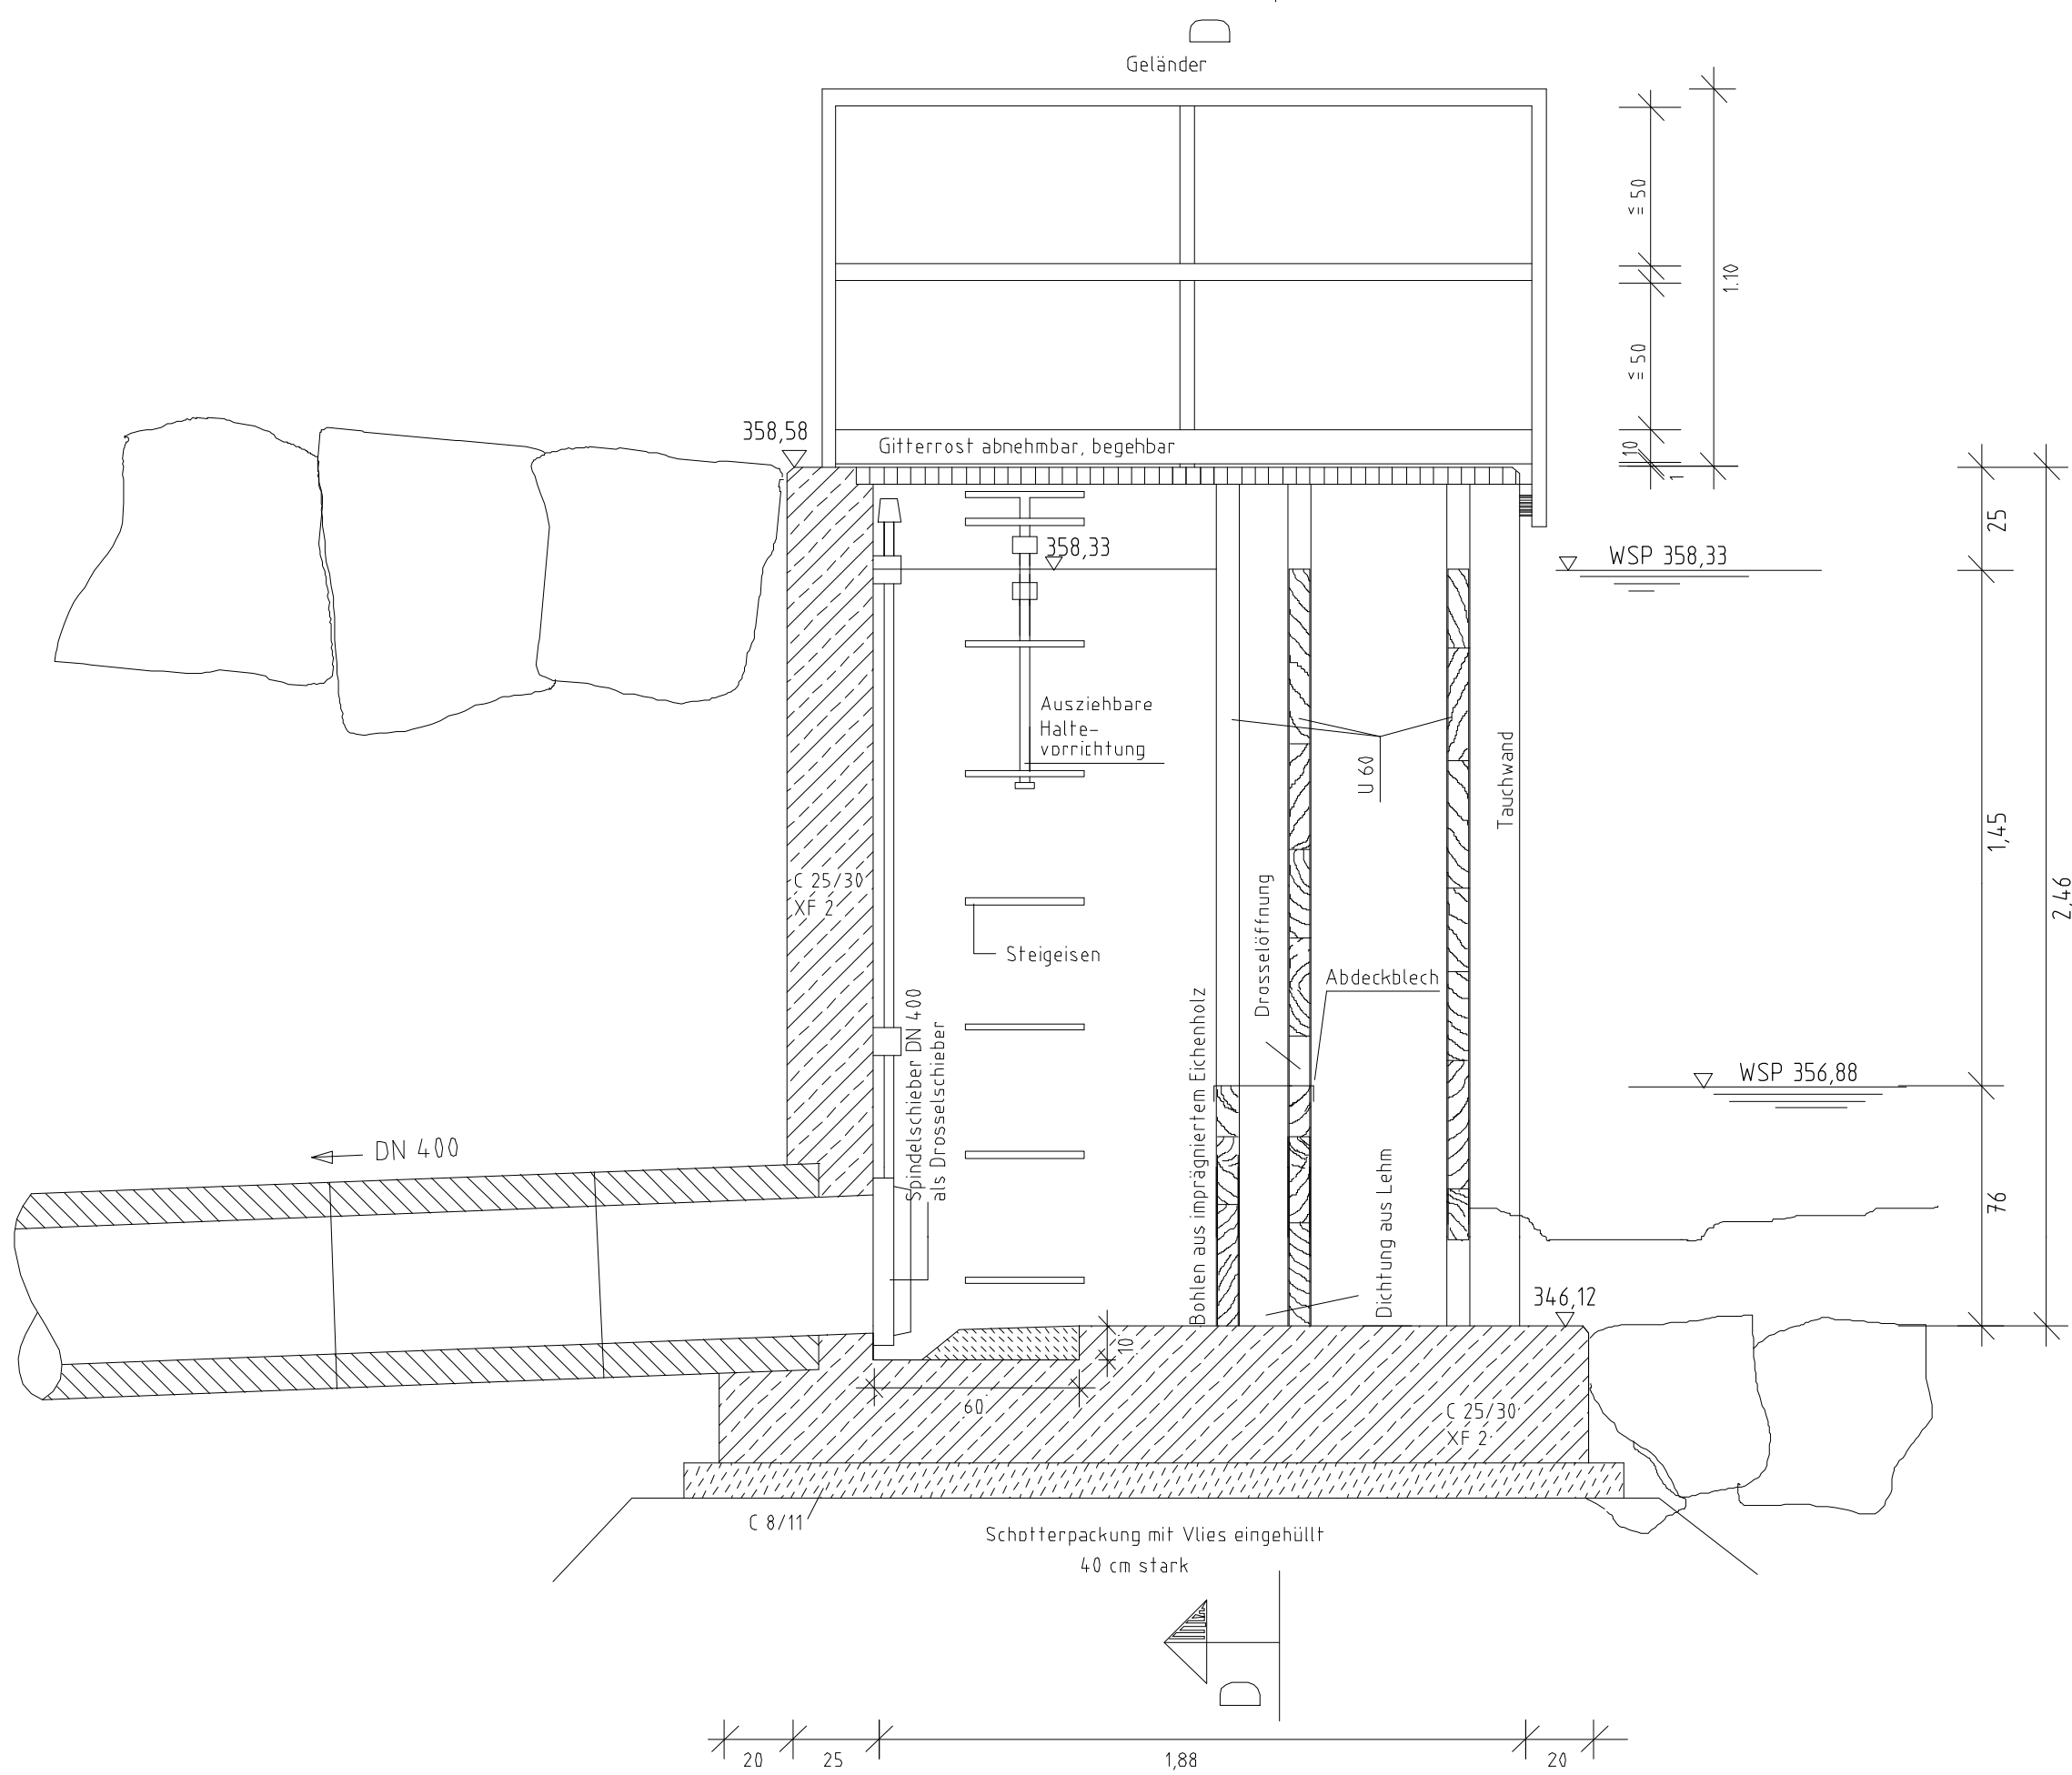

Ansicht D - D

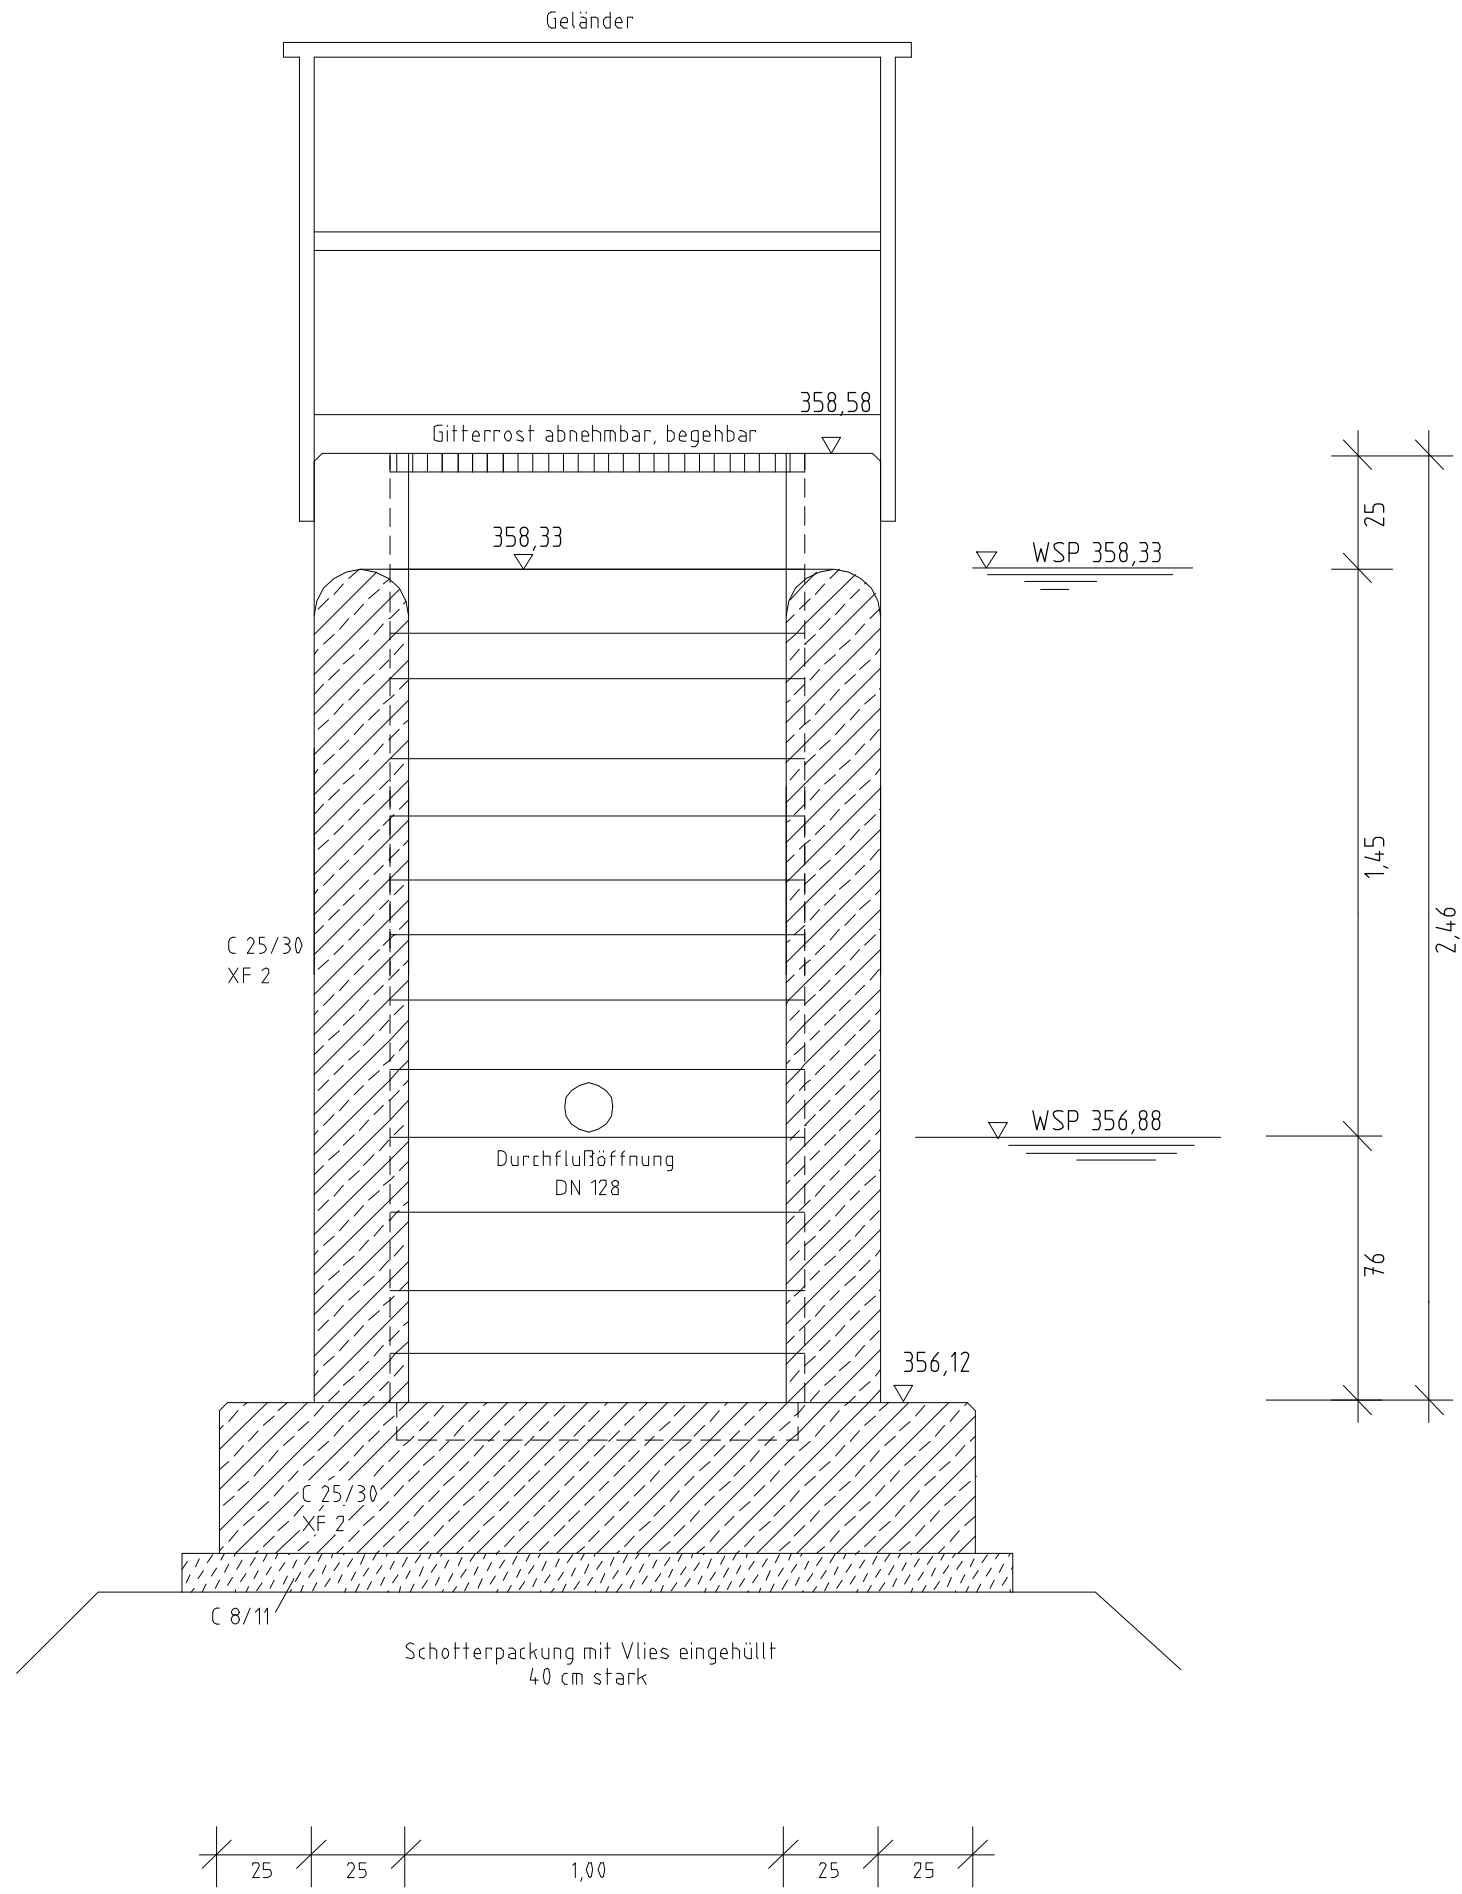

Markt Ortenburg



WASSERRECHT

Lagesystem: UTM 32 (Nord)
Höhensystem: DHHN12

WA Vorderhainberg

6

Gmd. Ortenburg, Gmk. Königbach, Landkreis: Passau

Blatt-Nr.:

Detailplan

- best. Mönchbauwerk RRB Lederer Feld Süd -

Masstab:

Vorbereitender:



Markt Ortenburg

Am Sausee 1, 94496 Ortenburg
FON: (08542) 164-0 / FAX: (08542) 164-60
E-MAIL: info@ortenburg.de

1. Bürgermeister

Entwurfsverfasser:



GeoPlan

Donau-Gewerbepark 5, 94486 Osterhofen
FON: 09932 9544-0 / FAX: 09932 9544-77
E-MAIL: info@geo-plan-entwurf.de

Projektleitung: Matthias Fuchs

P2111178

Datum

Name

card.I - Projekt

P2111178

bearbeitet

10.09.25

Sonndorfer

Plannamen

4_DP-Mönchbauwerk.PLT

gezeichnet / Plot

26.06.25

10.09.25

Sonndorfer / ns

Blattname

_BLATTNAME

geprüft

10.09.25

Fuchs

intern

- AX: #-