



Schnitt A - A
M 1 : 100

GEMEINDE Neuburg am Inn
Längenschnitte RRW Kurzeichet

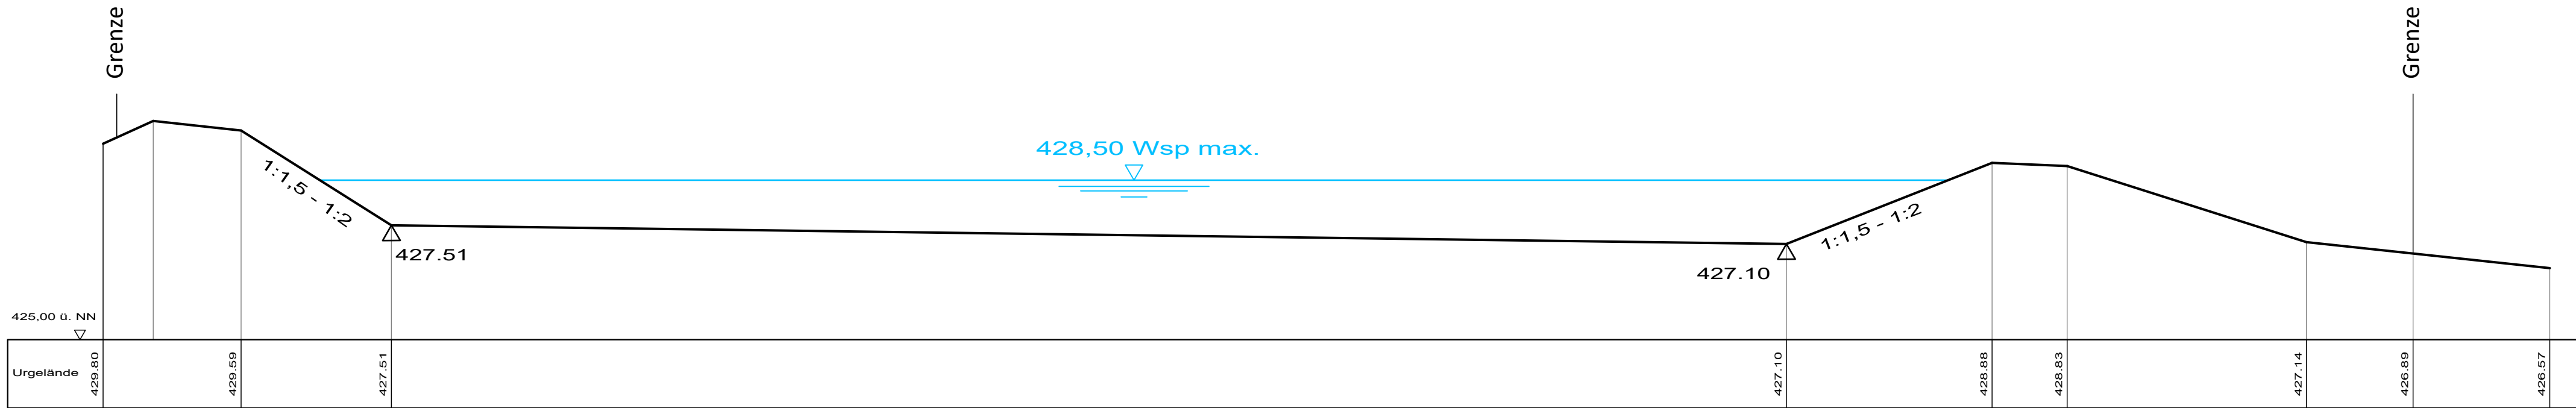

Schnitt B - B
M 1 : 100

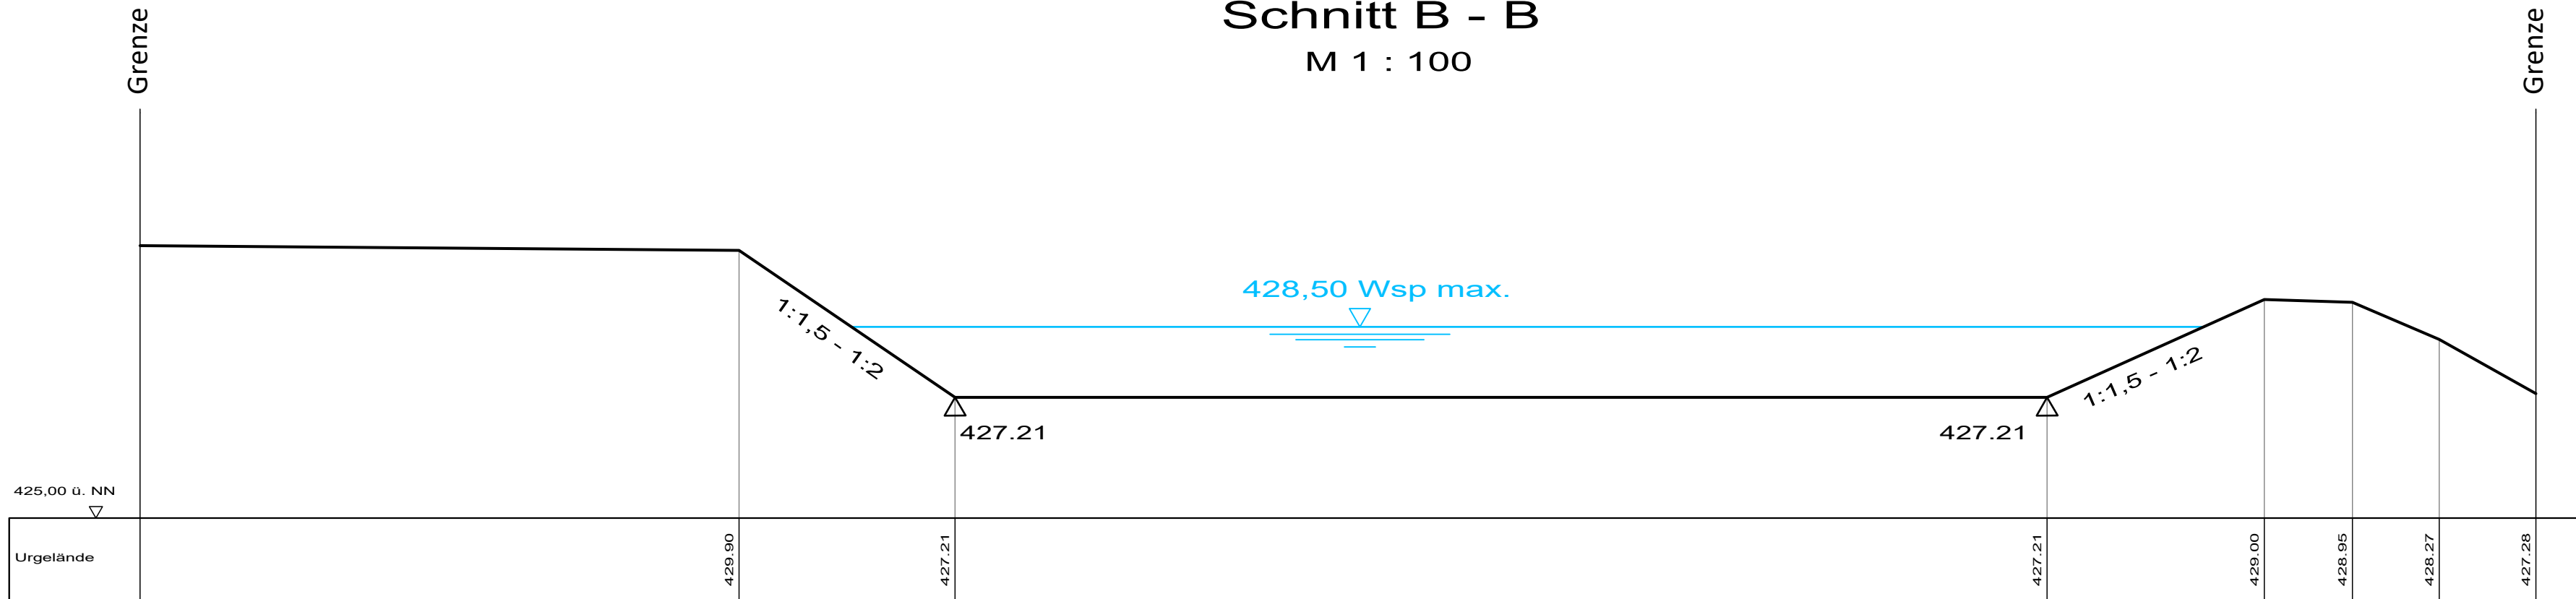

Wasserrecht

Nr.	Änderungen	Ersetzt Plan Nr.	Datum	Name
ROLAND RICHTER INGENIEUR GMBH				
AM SPORTFELD 2 94121 SALZWEG		TELEFON : 0851 / 9 49 29 - 0 TELEFAX : 0851 / 9 49 29 - 20		
Bauvorhaben :	Antrag auf Einleitung von Niederschlagswasser aus den Einzugsgebieten des Ortsteils Kurzeichet über einen Rückhalteweiher in einen Graben zum Vornbacher Bach	Projekt- Nr.	Beilage Nr.	
Bauherr :	GEMEINDE Neuburg am Inn	2413		
Landkreis :	P a s s a u	Plan- Nr.	03 03 00	
Maßstab :	Darstellung :		Datum	Name
1:100	Schnitte RRW Kurzeichet	entw.	25.09.2025	Hawout
		gez.	25.09.2025	Hawout
		gepr.		
Gemeinde Neuburg am Inn:		ROLAND RICHTER INGENIEUR GMBH :		
Datum		25.09.2025		
Unterschrift		Unterschrift		
Schnitte.dwg		0,28 m²		